


2

M 1:1

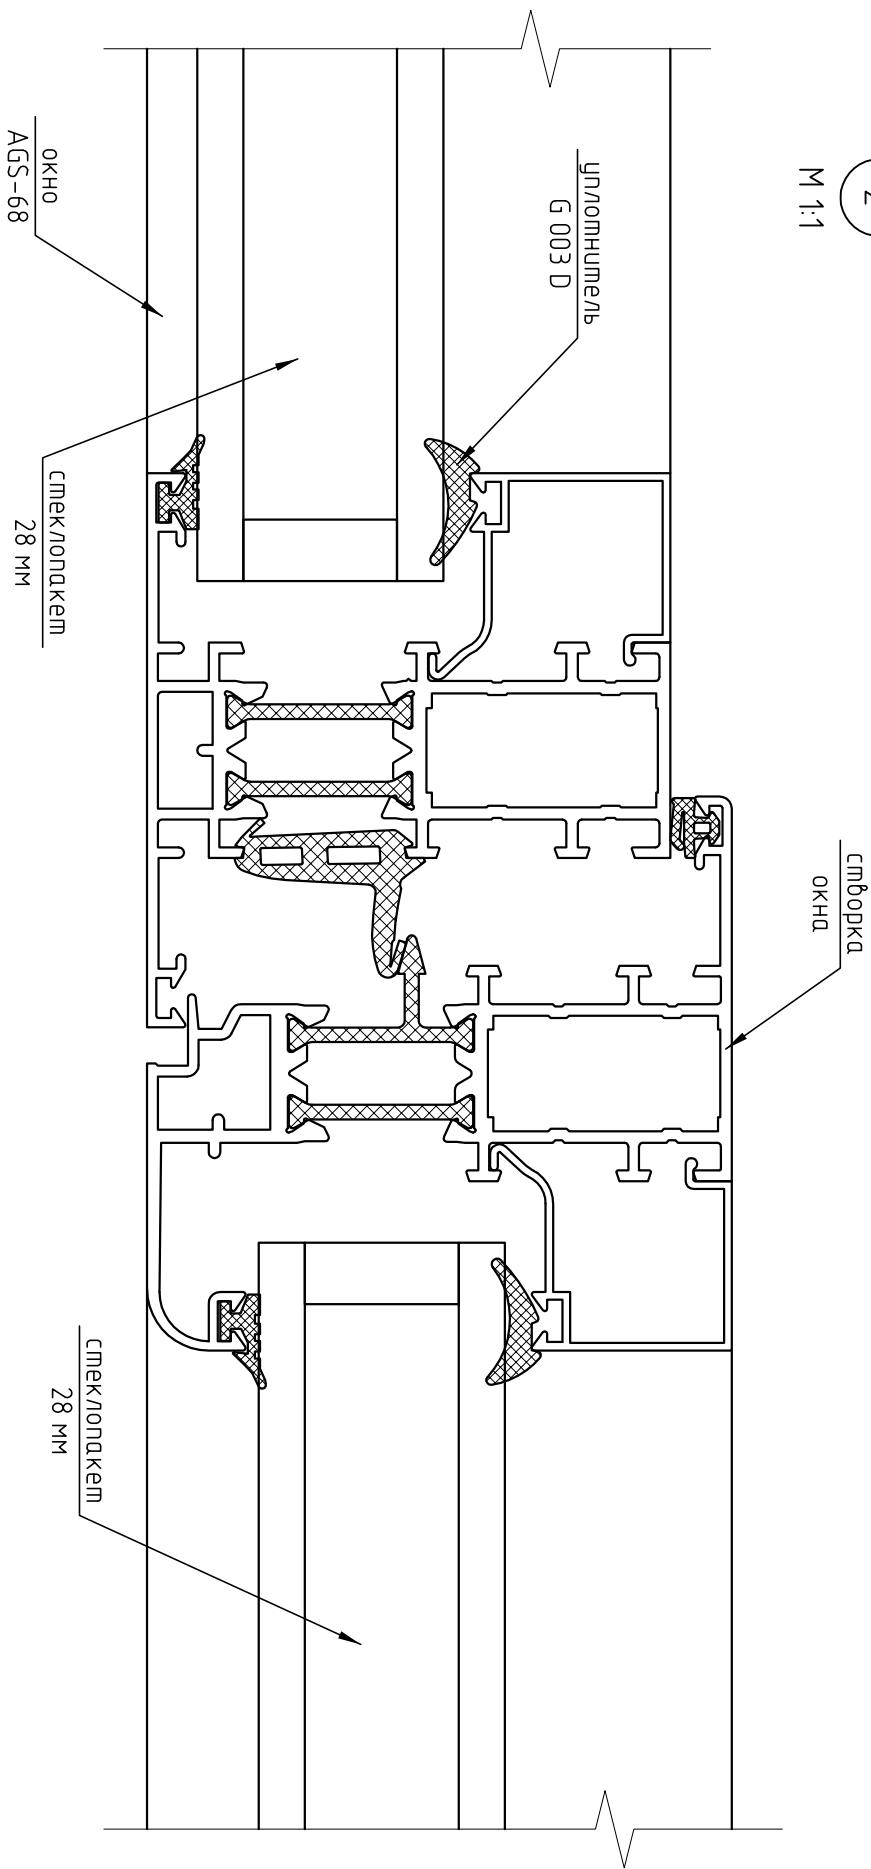

244-01-КМ					
Частный жилой дом по адресу: Московская обл., Пурозово					
Изм.	Кол. ил.	Лист	№ док.	Подп.	Дата
Разраб.		Марков			
Пробери					
ЗУМНУЙ САД			Смадия	Лист	Листов
Узел 2			п	7	
			ООО "Арпейн"		