


5

М 1:2,5

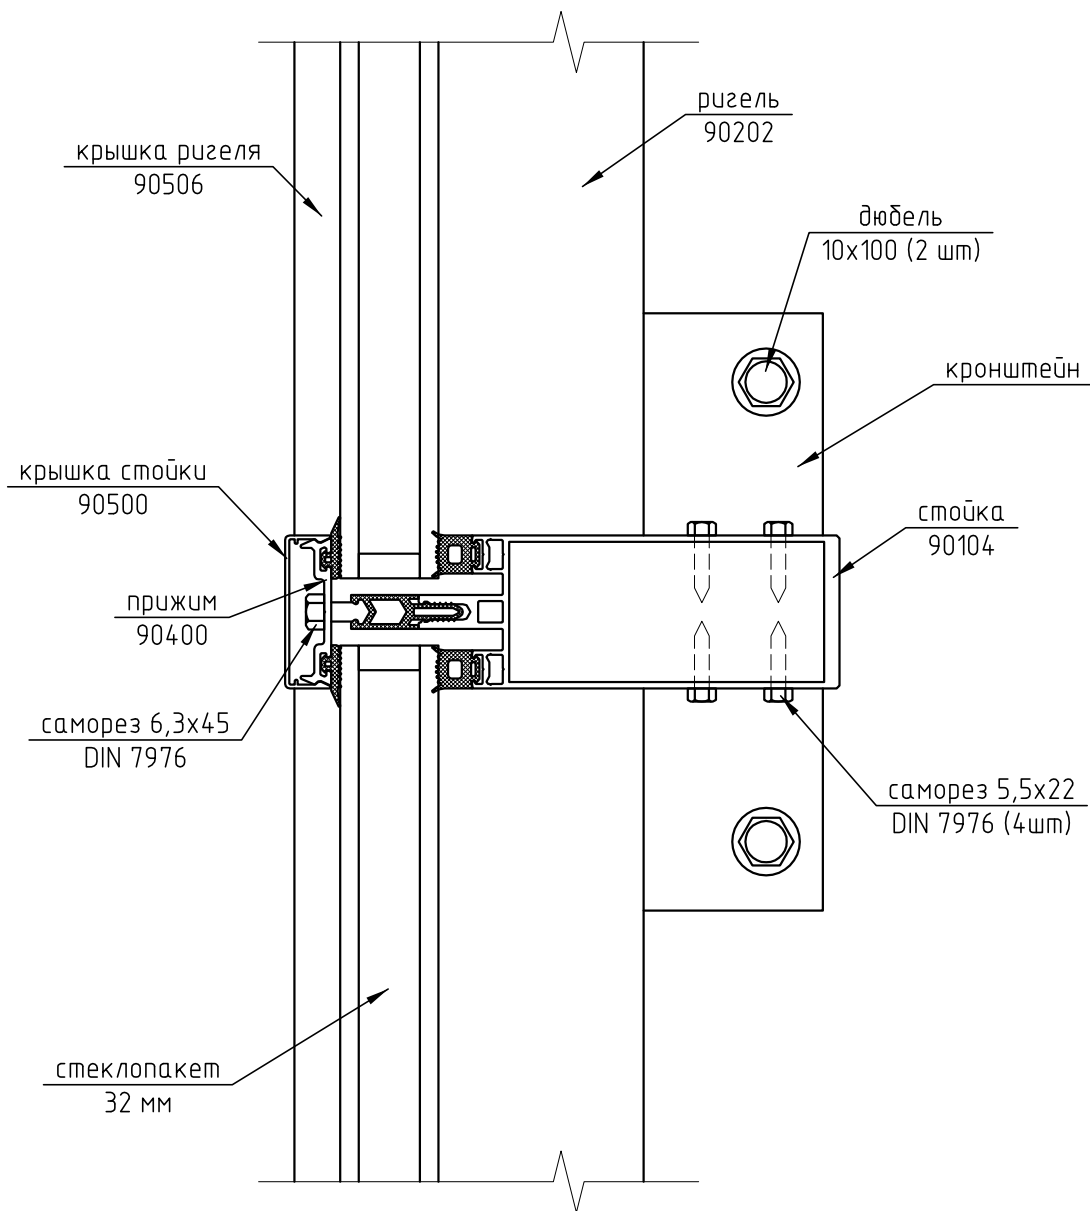

1) Чистый пол условно не показан.

01-01/07-21

Частный жилой дом по адресу: Новая Москва,  
пос. Первомайское, дер. Пучково,  
ул. Радужная, д. 7

Изм.	Кол.уч.	Лист	№ док.	Подп.	Дата
Разраб.		Марков			
Проверил		Шимаров			

Зимний сад

Стадия	Лист	Листов
п	8	

Узел 5

ООО "Алрейн"