1.1

М 1:2,5

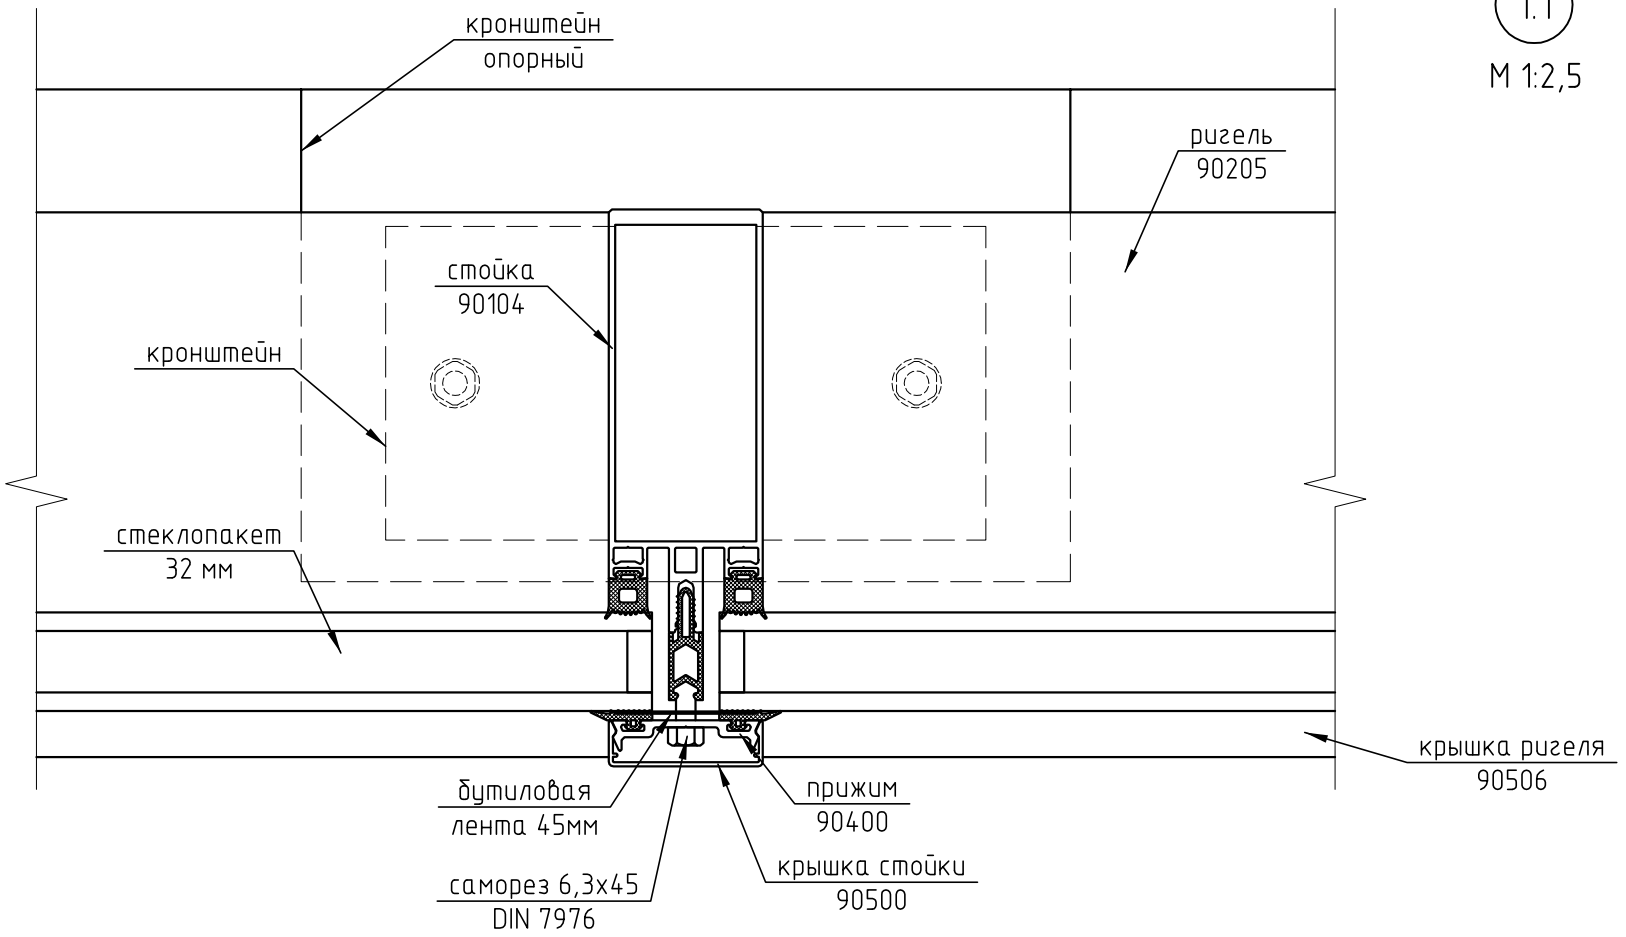

1) Чистый пол условно не показан.

Изм.	Кол. уч.	Лист	№ док.	Подп.	Дата	Энгл Л			
Разраб.		Марков				Витраж входа	Стадия	Лист	Листов
Проверил		Шимаров					П	5	
						Узел 1.1	ООО "Алрейн"		