


6

М 1:2,5

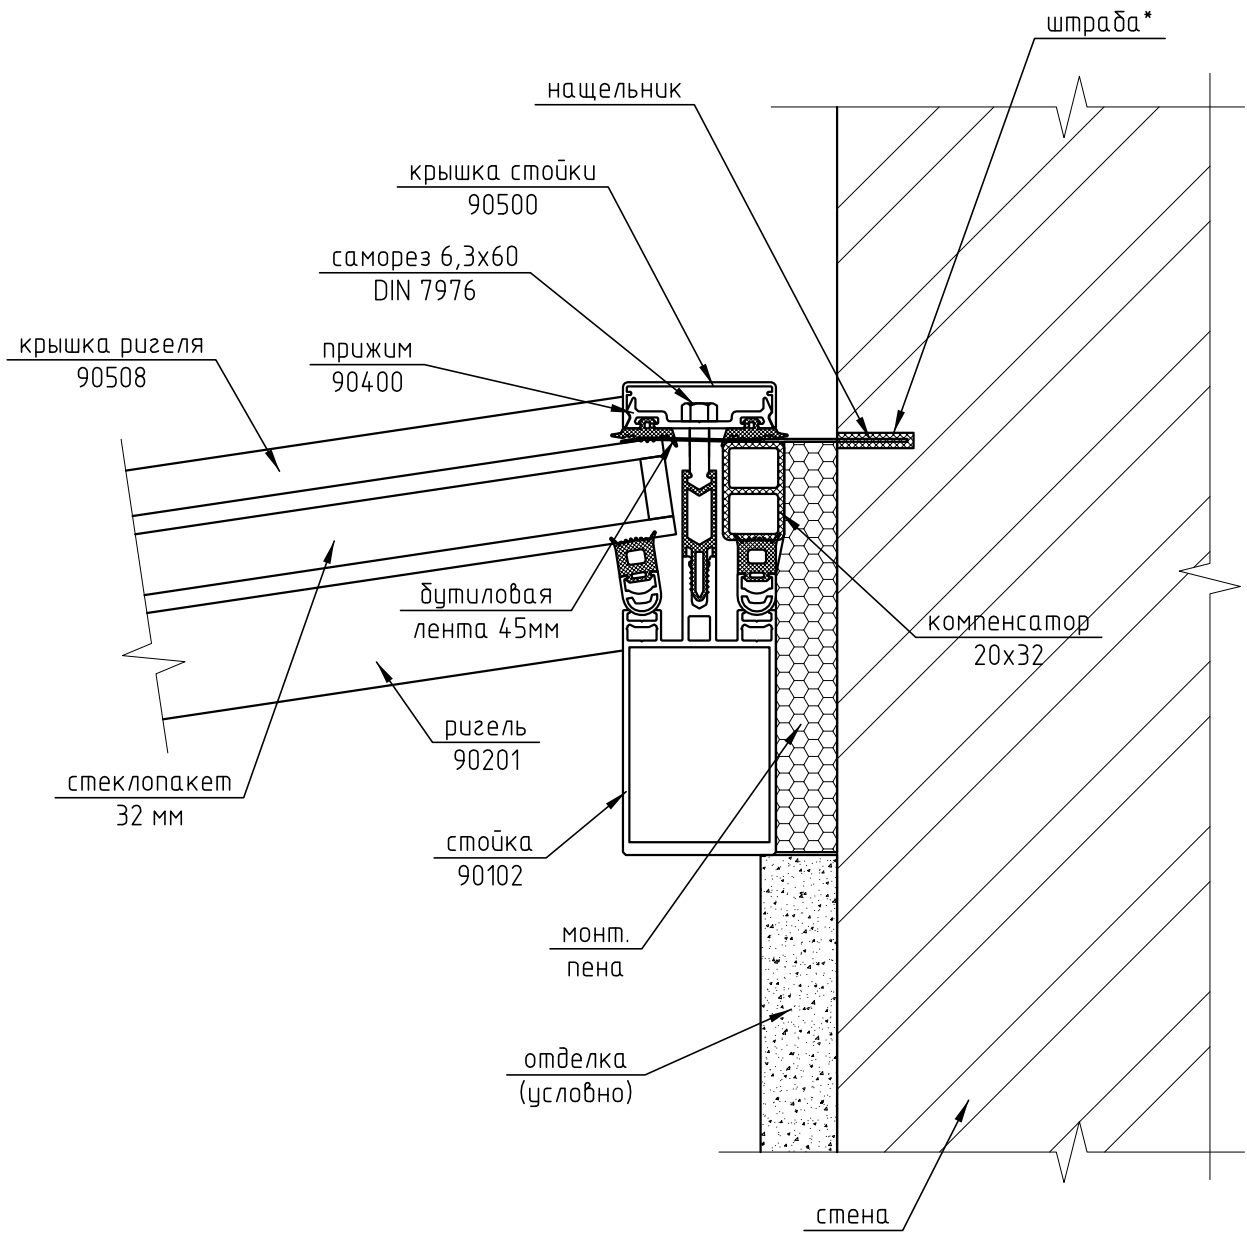

1) \* - Штрабу заполнить силиконом

244-01-КМ

Частный жилой дом по адресу:  
МО, Одинцовский р-н, пос. Барвиха,  
ТСЖ "Дачный поселок Барвиха", д.30

Изм.	Кол.уч.	Лист	№ док.	Подп.	Дата				
Разраб.		Марков				Зимний сад	Стадия	Лист	Листов
Проверил		Шимаров					п	8	
						Узел 6	ООО "Алрейн"		