5

М 1:2,5

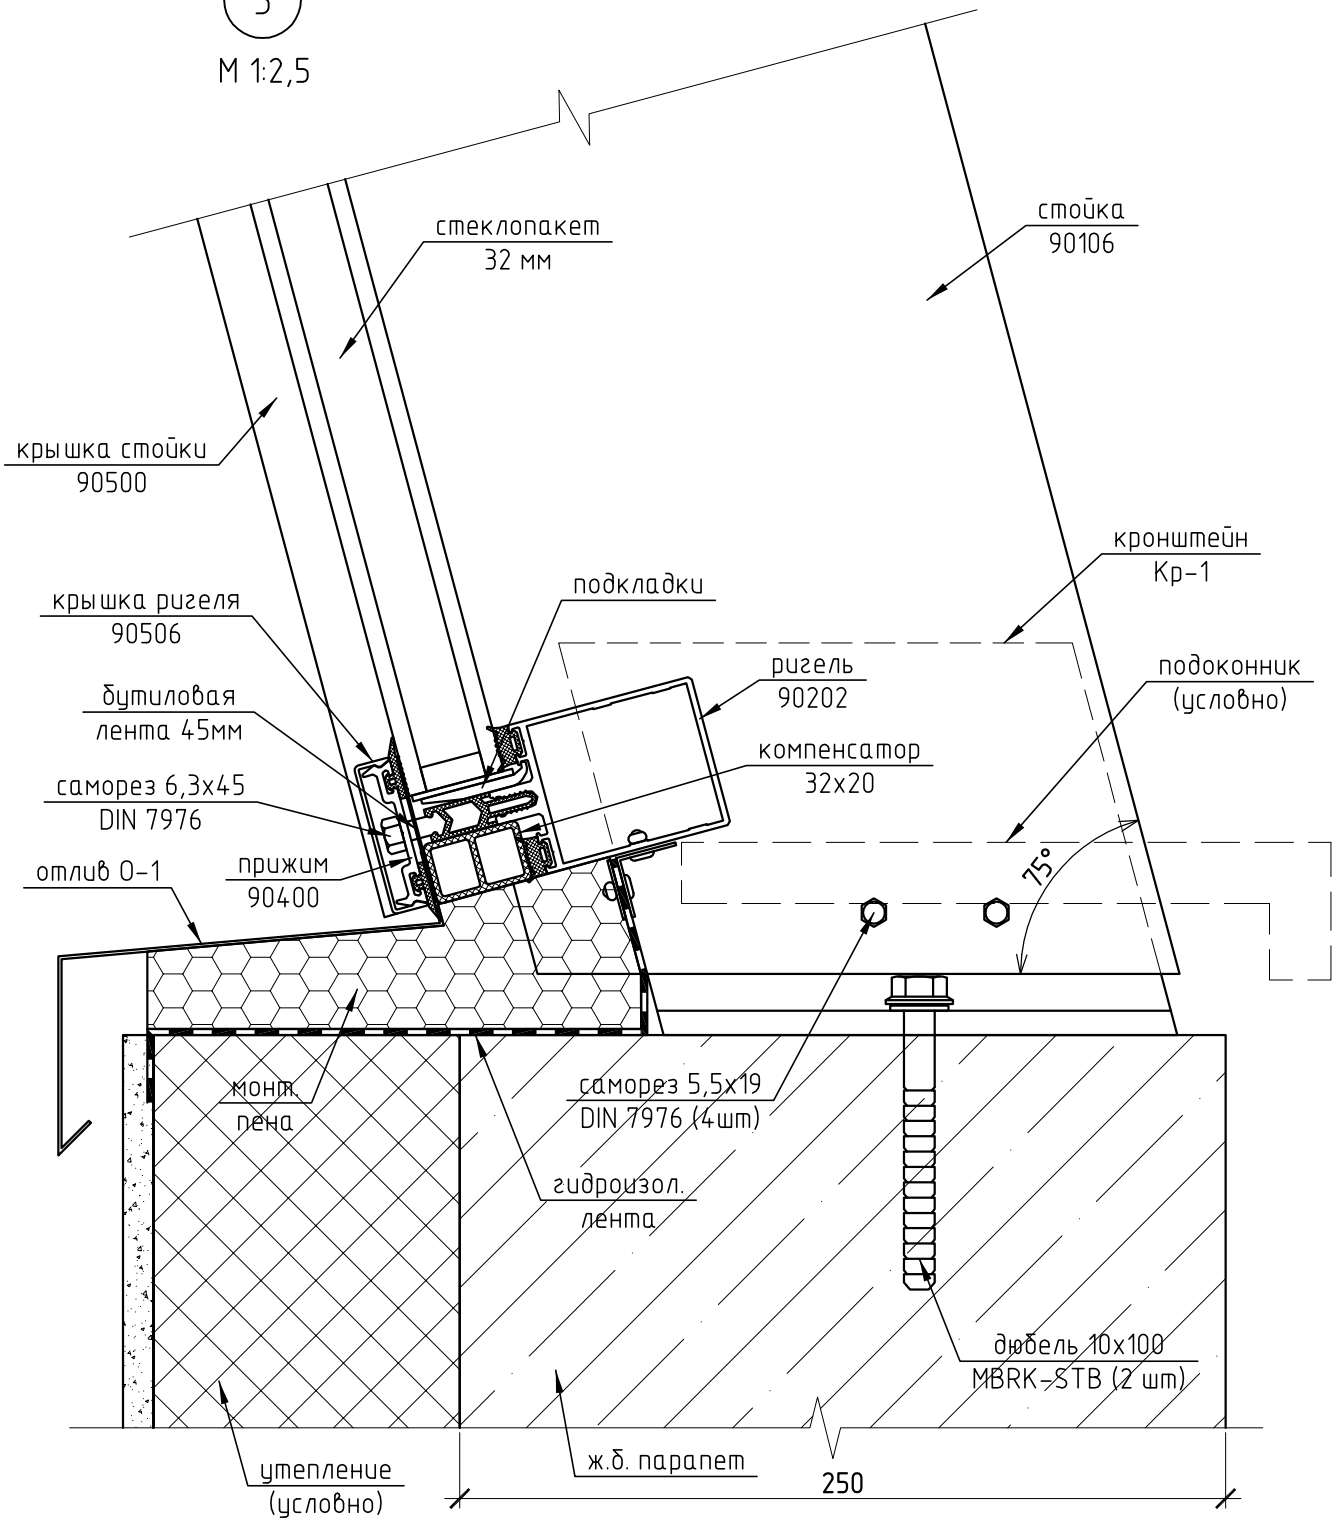

1) * – Утепление и отделку парапета, монтаж подоконника ООО "Алрейн" не выполняет

Изм.	Кол. уч.	Лист	№ док.	Подп.	Дата	г. Москва, ул. Минская			
Разраб.		Марков				Зимний сад	Стадия	Лист	Листов
Проверил							П	7	
						Узел 5	ООО "Алрейн"		