


2

M 1:2,5

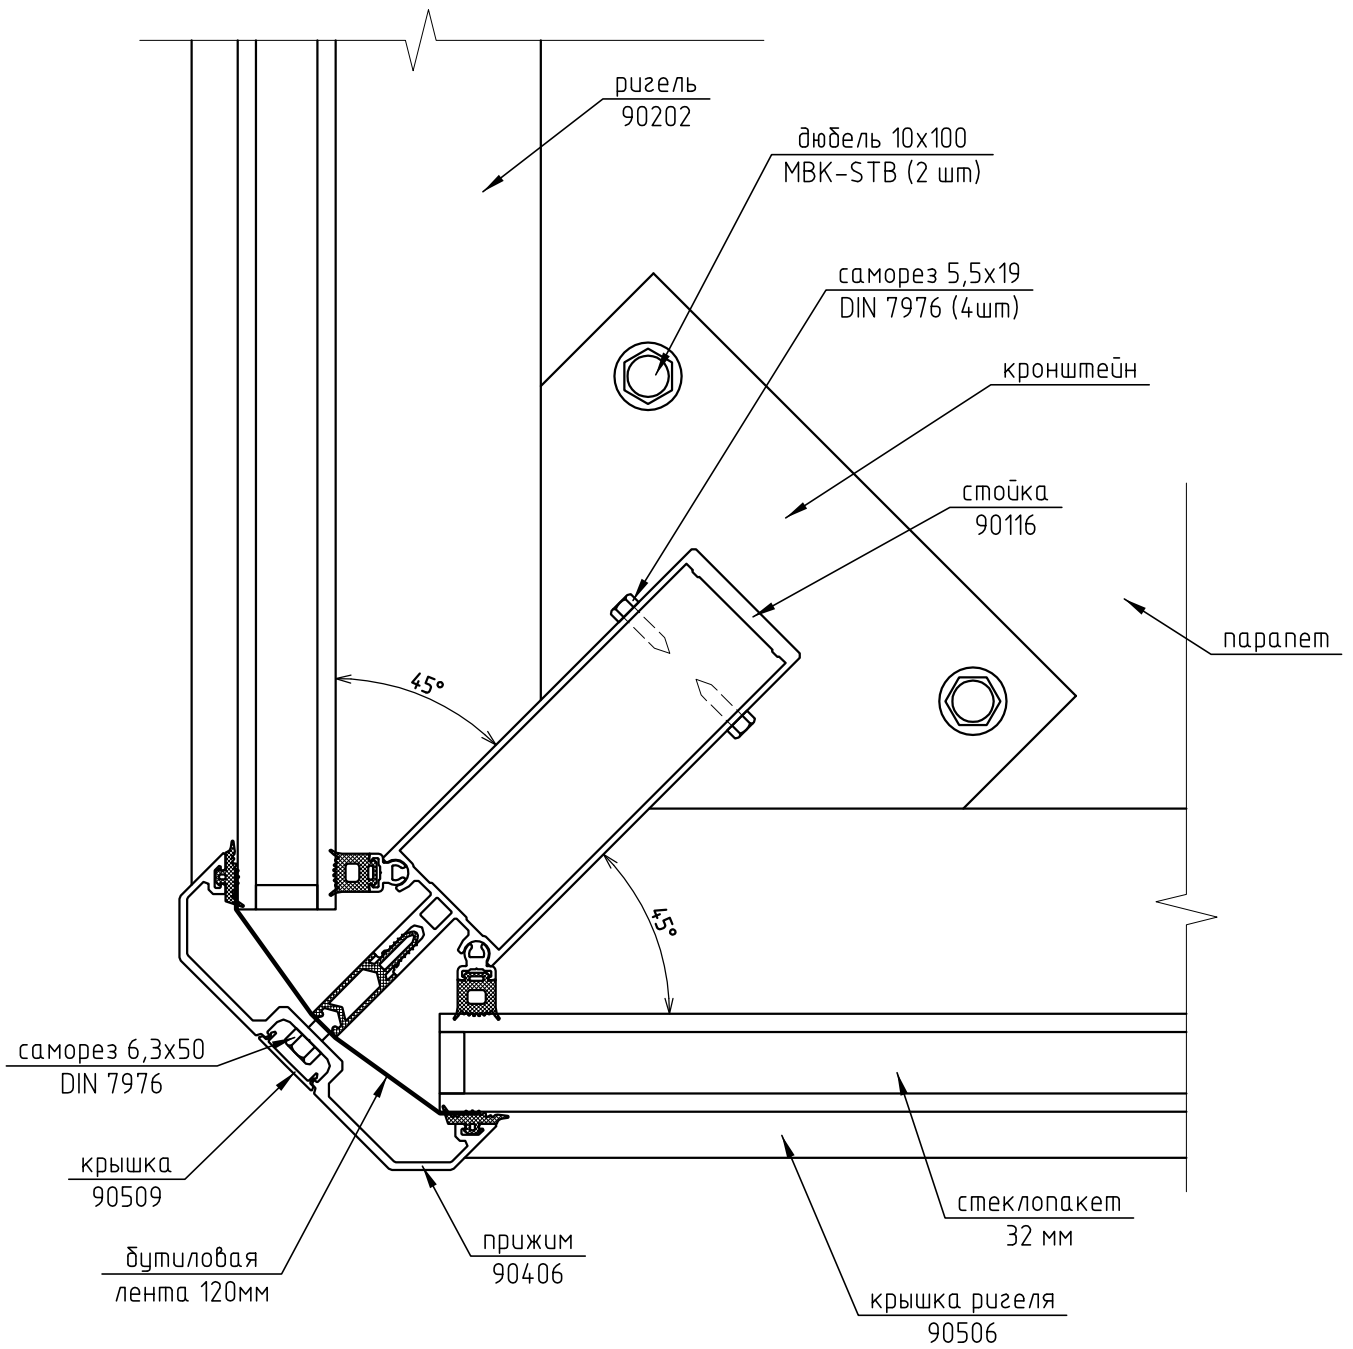

1) Отделка парапета условно не показана.

244-01-КМ

Частный жилой дом по адресу:
 Моск. обл., мкрн. Белые столбы, дер. Меткино
 ул. Свободы, д. 24

Изм.	Кол.уч.	Лист	№ док.	Подп.	Дата				
Разраб.		Марков				Зимний сад	Стадия	Лист	Листов
Проверил		Шимаров					п	5	
						Узел 2	ООО "Алрейн"		