


6

М 1:2,5

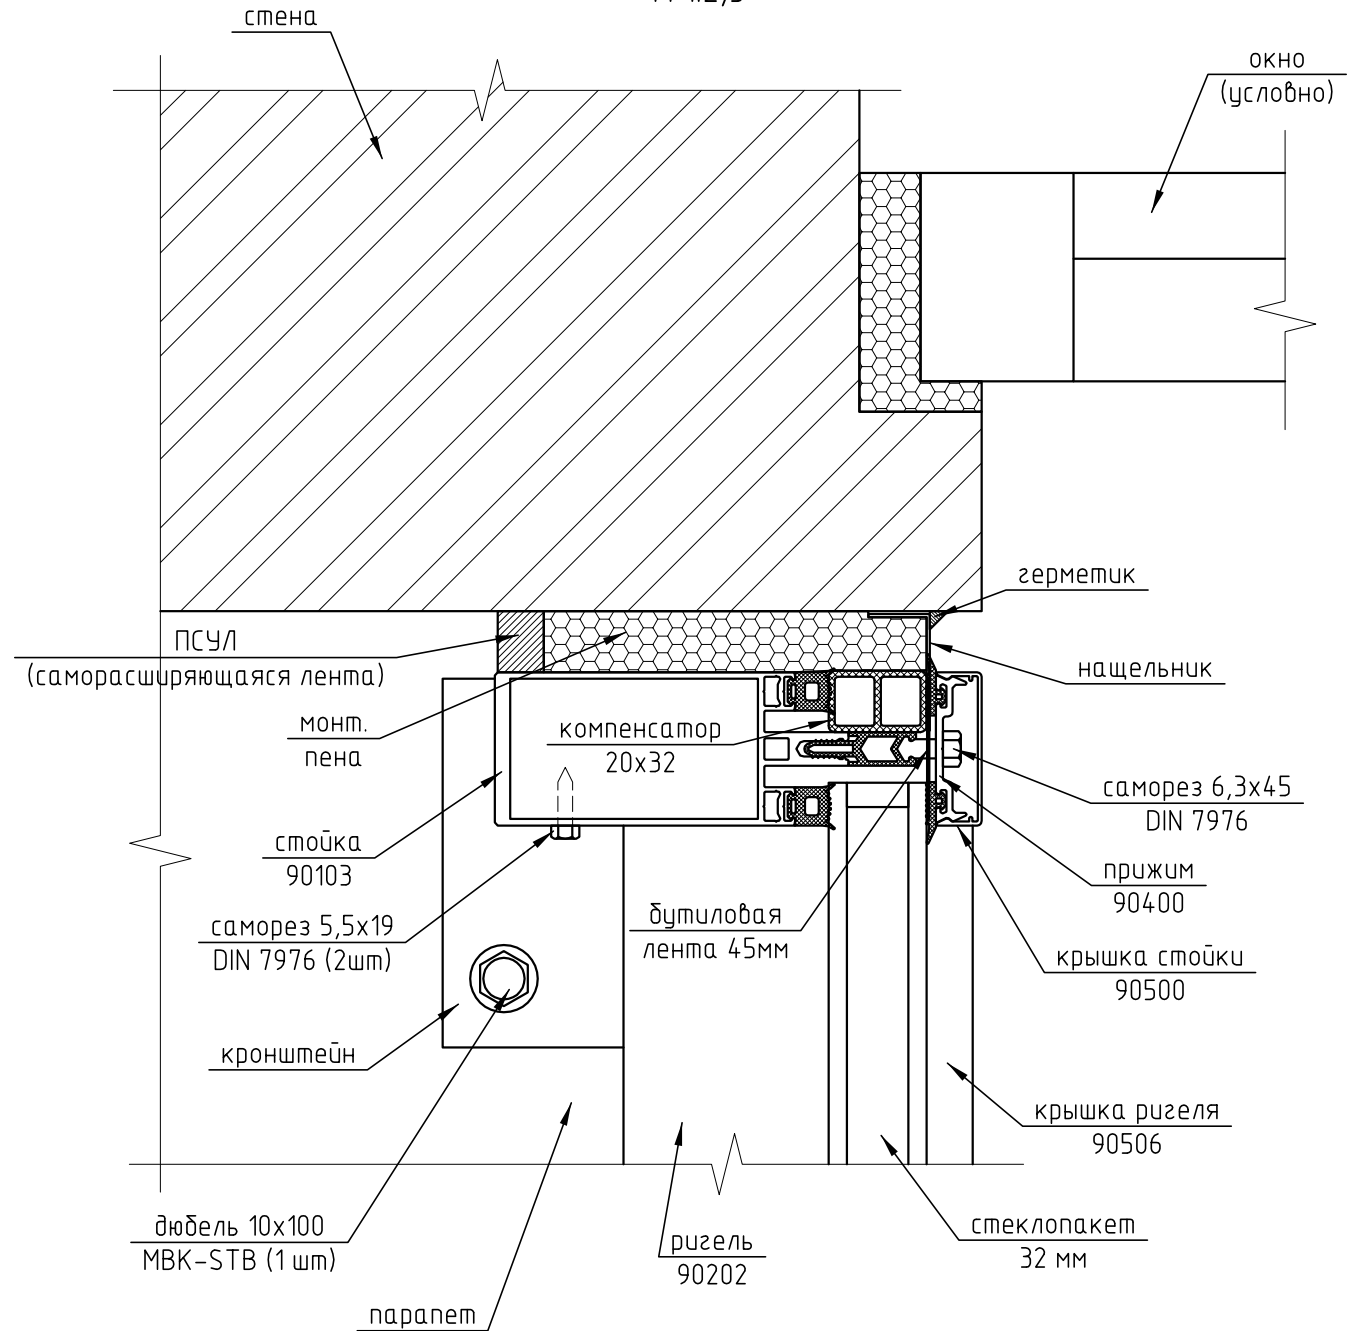

1) Отделка парапета условно не показана.

244-01-КМ

Частный жилой дом по адресу:  
 Моск. обл., мкрн. Белые столбы, дер. Меткино  
 ул. Свободы, д. 24

Изм.	Кол.уч.	Лист	№ док.	Подп.	Дата			
Разраб.		Марков				Зимний сад		
Проверил		Шимаров				Стадия	Лист	Листов
						п	9	
						000 "Алрейн"		
						Узел 6		