

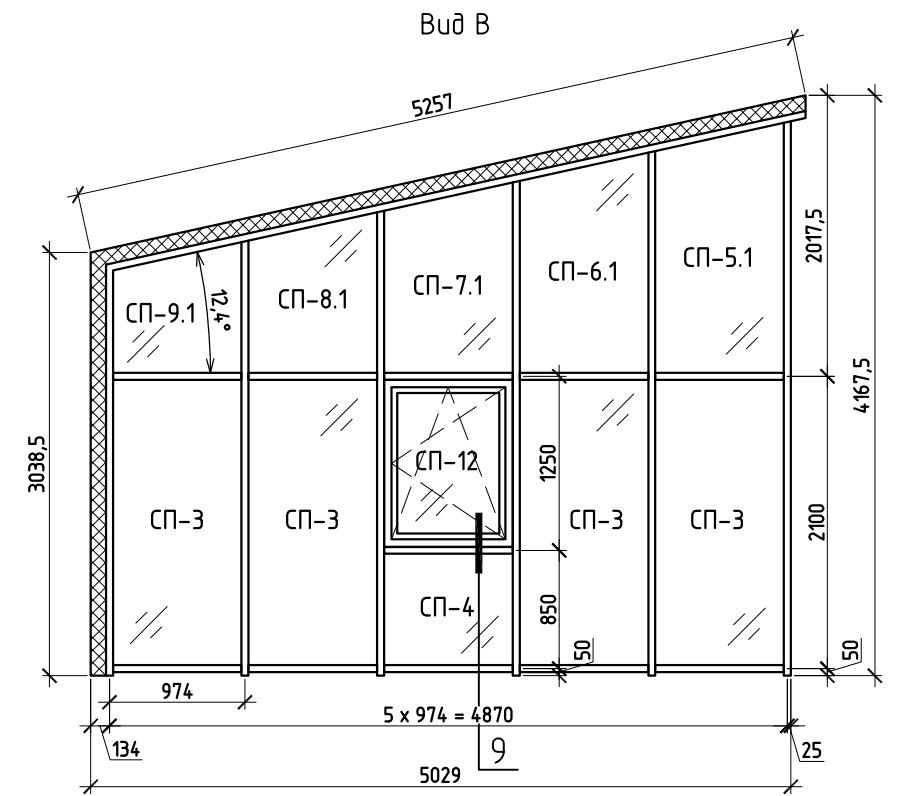
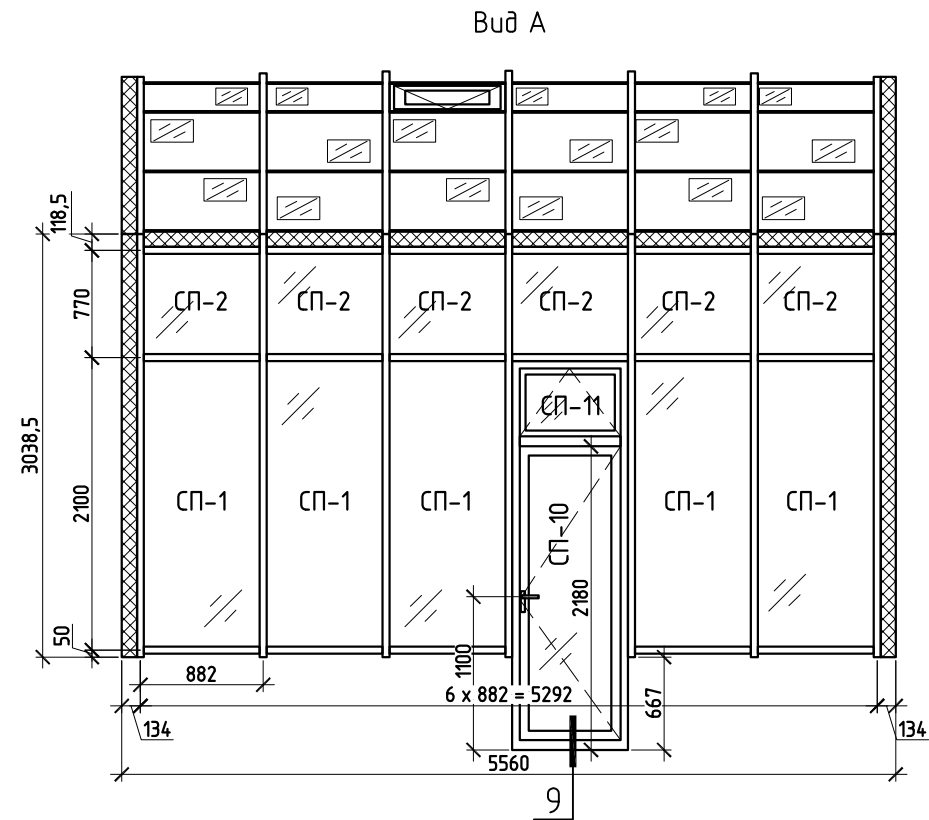


Зимний сад  
М 1:50

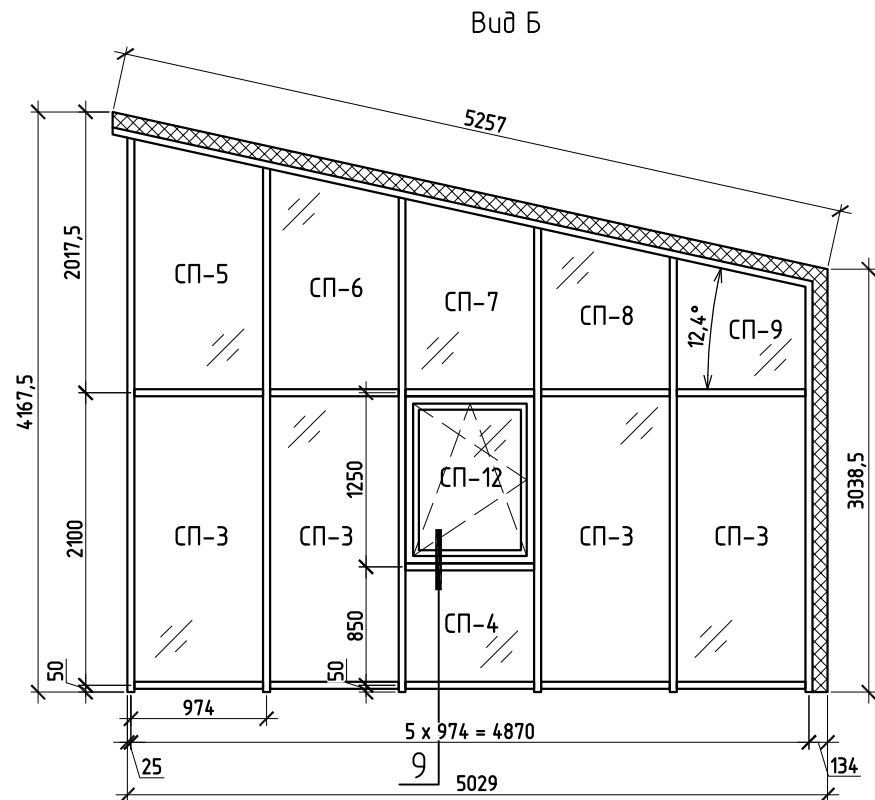

- стеклопакет прозрачный 32мм (6 - 20Ag - 6И)
- стеклопакет прозрачный 32мм (6зак - 20Ag - 3.1.3И)
- сэндвич-панель 32мм (снаружи оцинк. лист 0,55мм RAL8017)

1) Цвет профилей - RAL 8017 (коричневый).

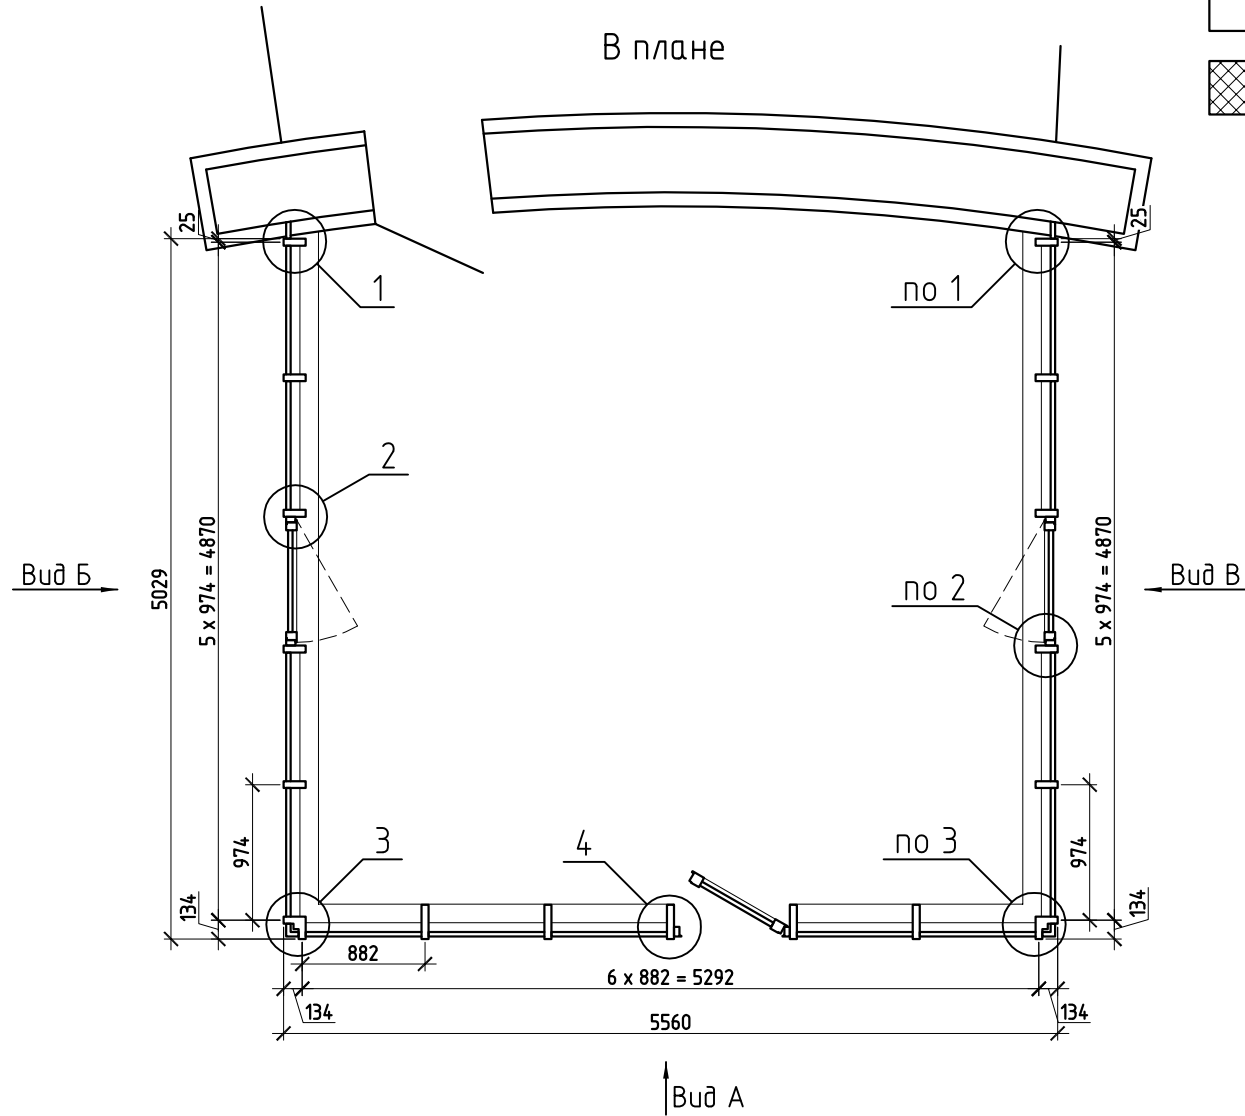

						Загородный жилой дом по адресу: Краснопахорский с.о., дер. Красная Пахра, уч. №7			
Изм.	Кол. уч.	Лист	№ док.	Подп.	Дата	Зимний сад	Стадия	Лист	Листов
Разраб.	Марков						Р	2	
Проверил	Шимаров					План, виды А, Б, В	ООО "Алрейн"		