


1

M 1:2

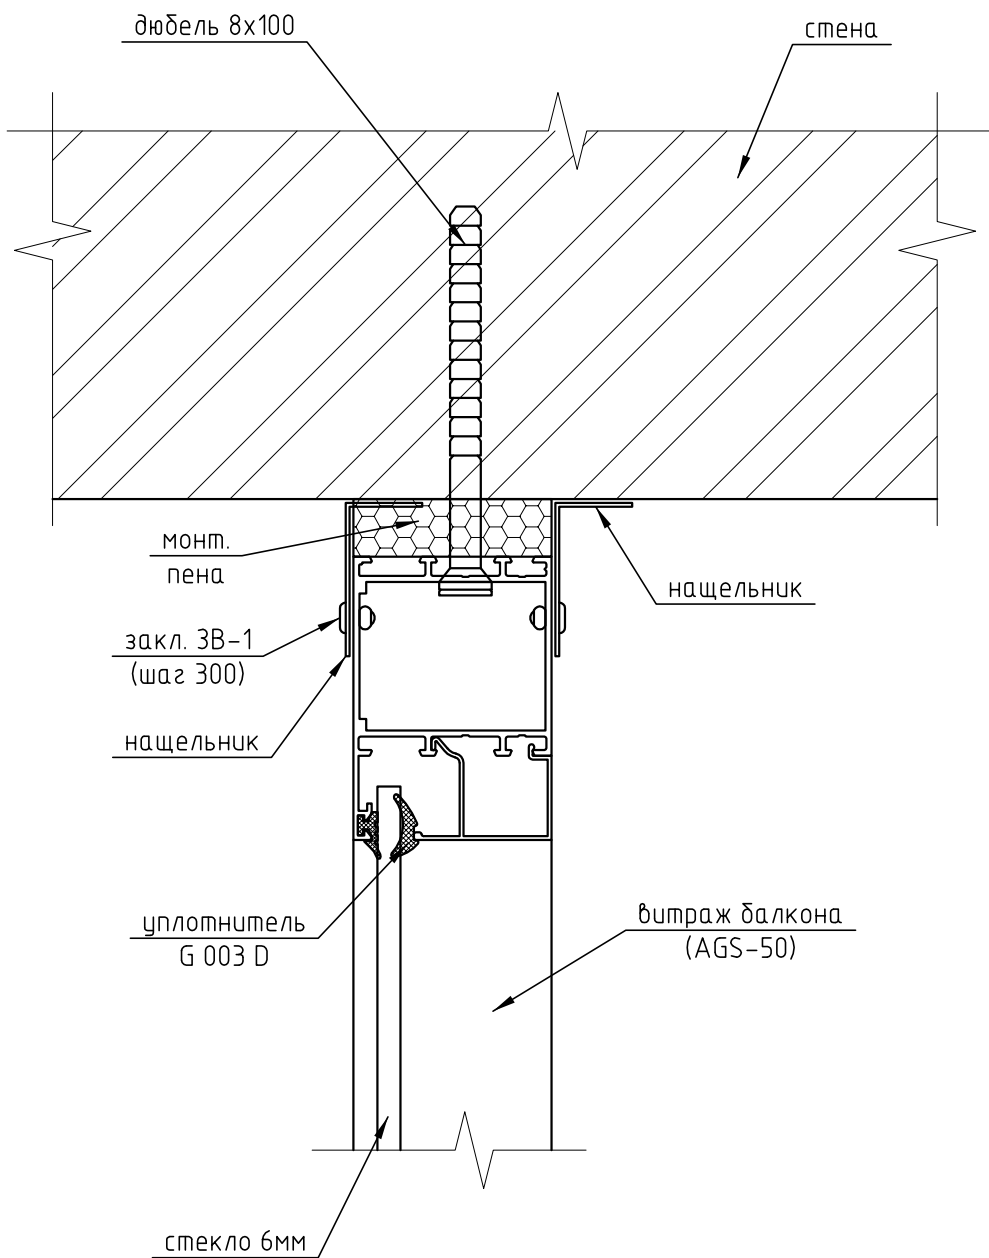

244-02-КМ

Частный жилой дом по адресу:  
Московская обл., Пирогово

Изм.	Кол. уч.	Лист	№ док.	Подп.	Дата
------	----------	------	--------	-------	------

Разраб.	Марков				
---------	--------	--	--	--	--

Проверил					
----------	--	--	--	--	--

Остекление балконов

Стадия	Лист	Листов
--------	------	--------

п

5

Узел 1

ООО "Алрейн"