


3

M 1:2,5

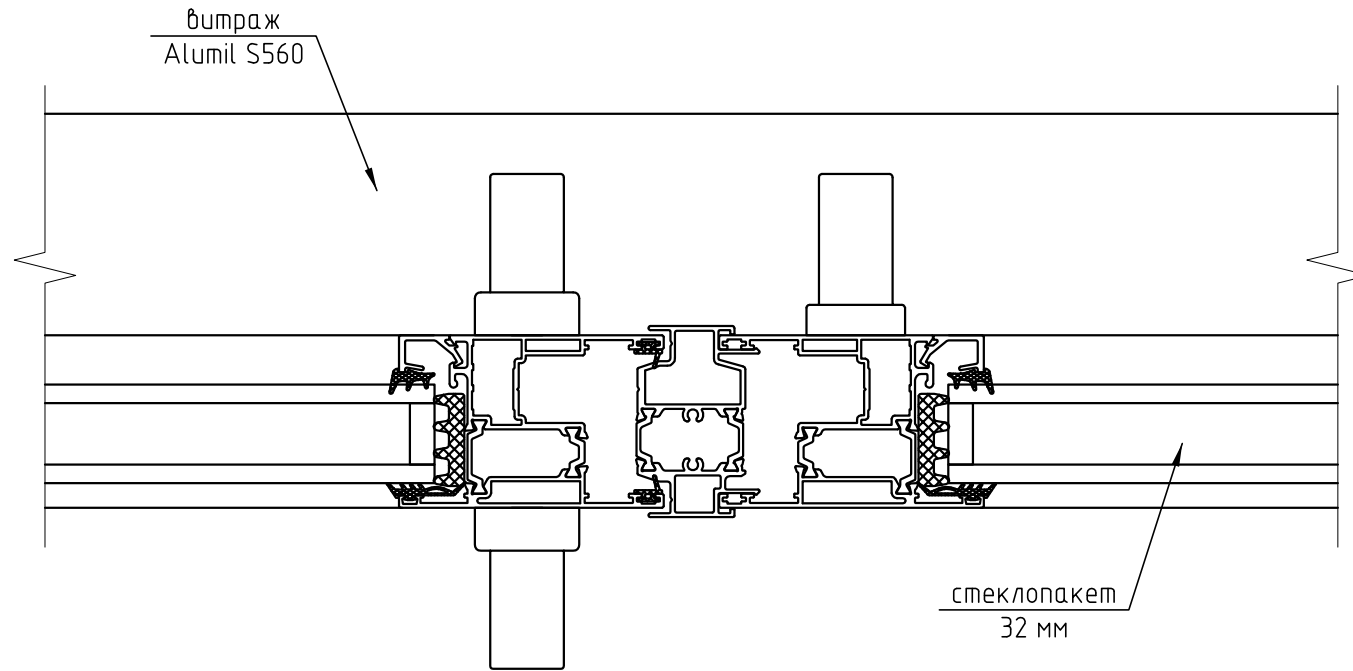

						01-01/07-21			
						Частный жилой дом по адресу: Новая Москва, пос. Первомайское, дер. Пучково, ул. Радужная, д. 7			
Изм.	Кол. уч.	Лист	№ док.	Подп.	Дата	Зимний сад	Стадия	Лист	Листов
Разраб.		Марков					п	6	
Проверил		Шимаров							
						Узел 3	ООО "Алрейн"		