


9

M 1:2,5

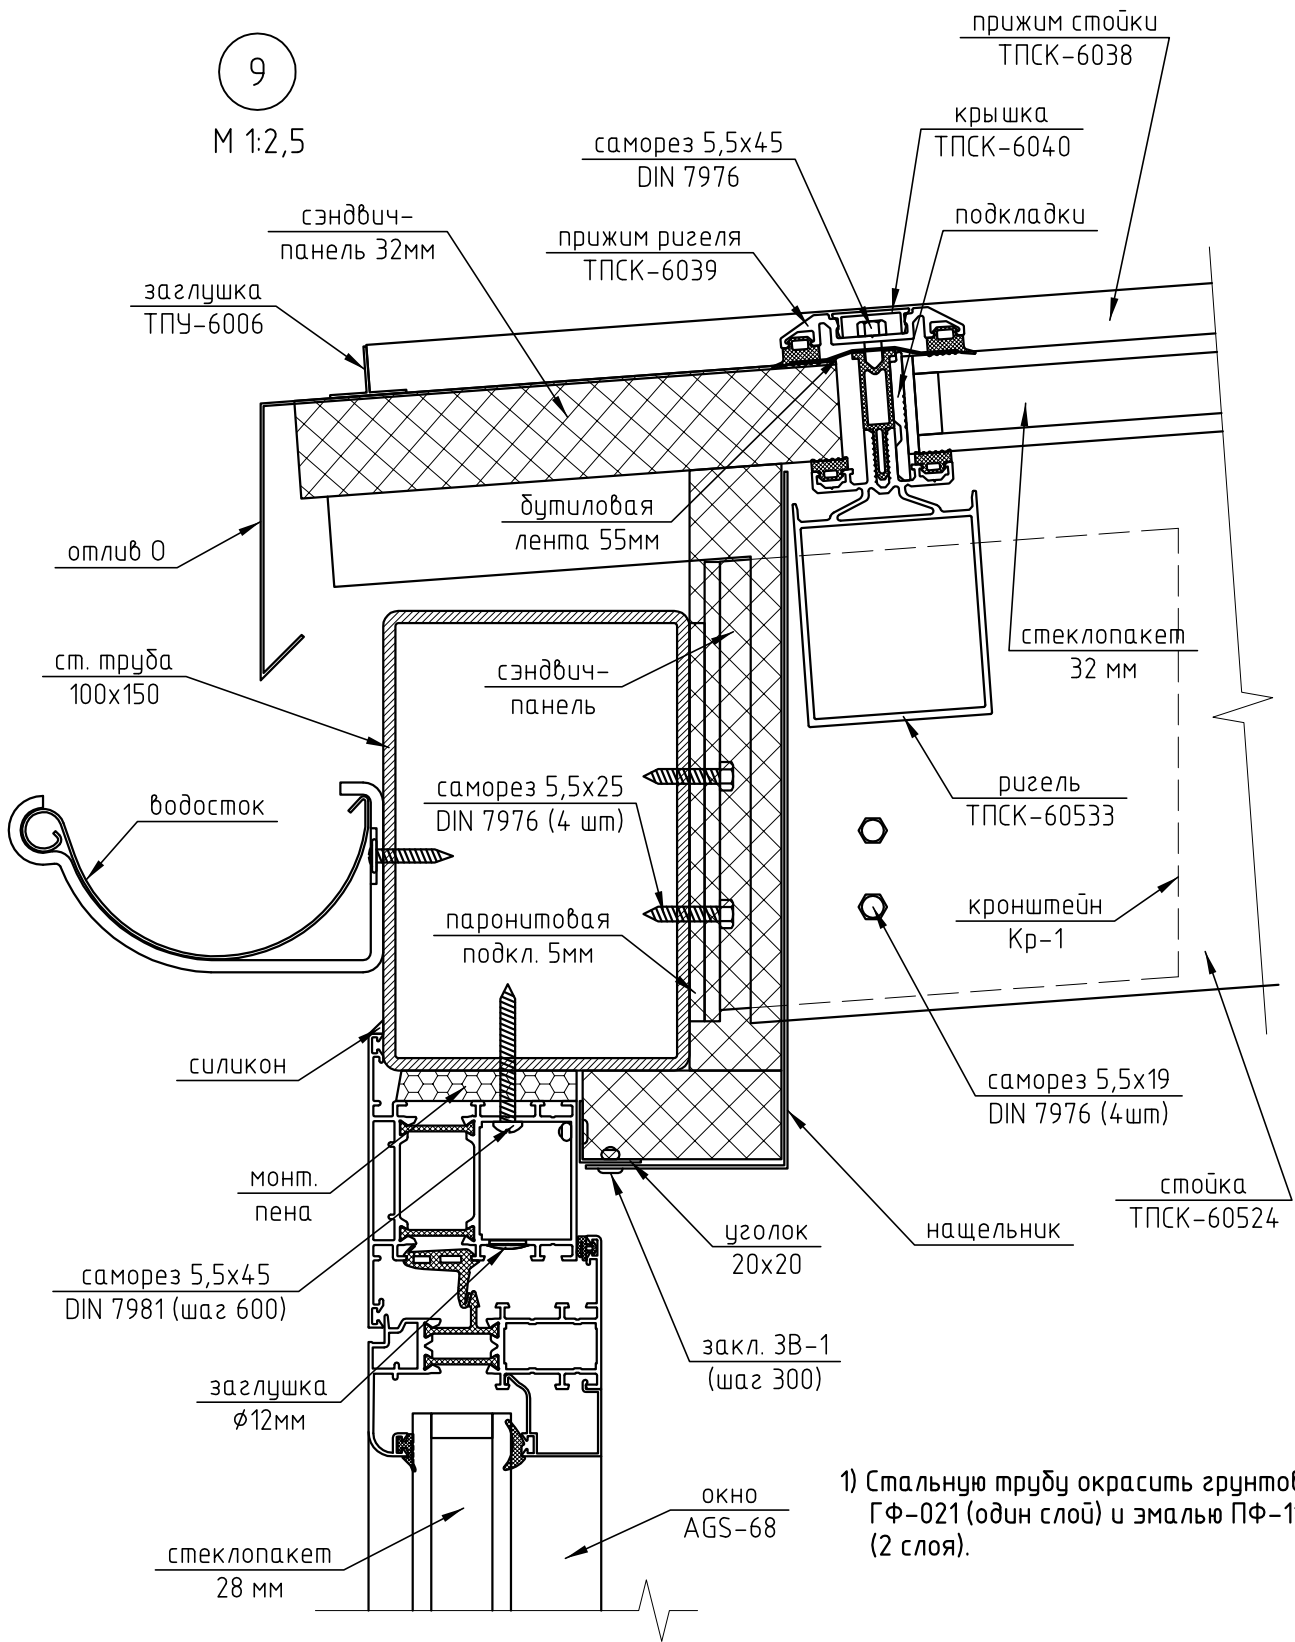

1) Стальную трубу окрасить грунтовкой ГФ-021 (один слой) и эмалью ПФ-115 (2 слоя).

244-01-КМ

Частный жилой дом по адресу:
Московская обл., Пирогово

Изм.	Кол.уч.	Лист	№ док.	Подп.	Дата
Разраб.		Марков			
Проверил					

Зимний сад

Узел 9

Стадия	Лист	Листов
п	14	

ООО "Алрейн"