


11

M 1:2,5

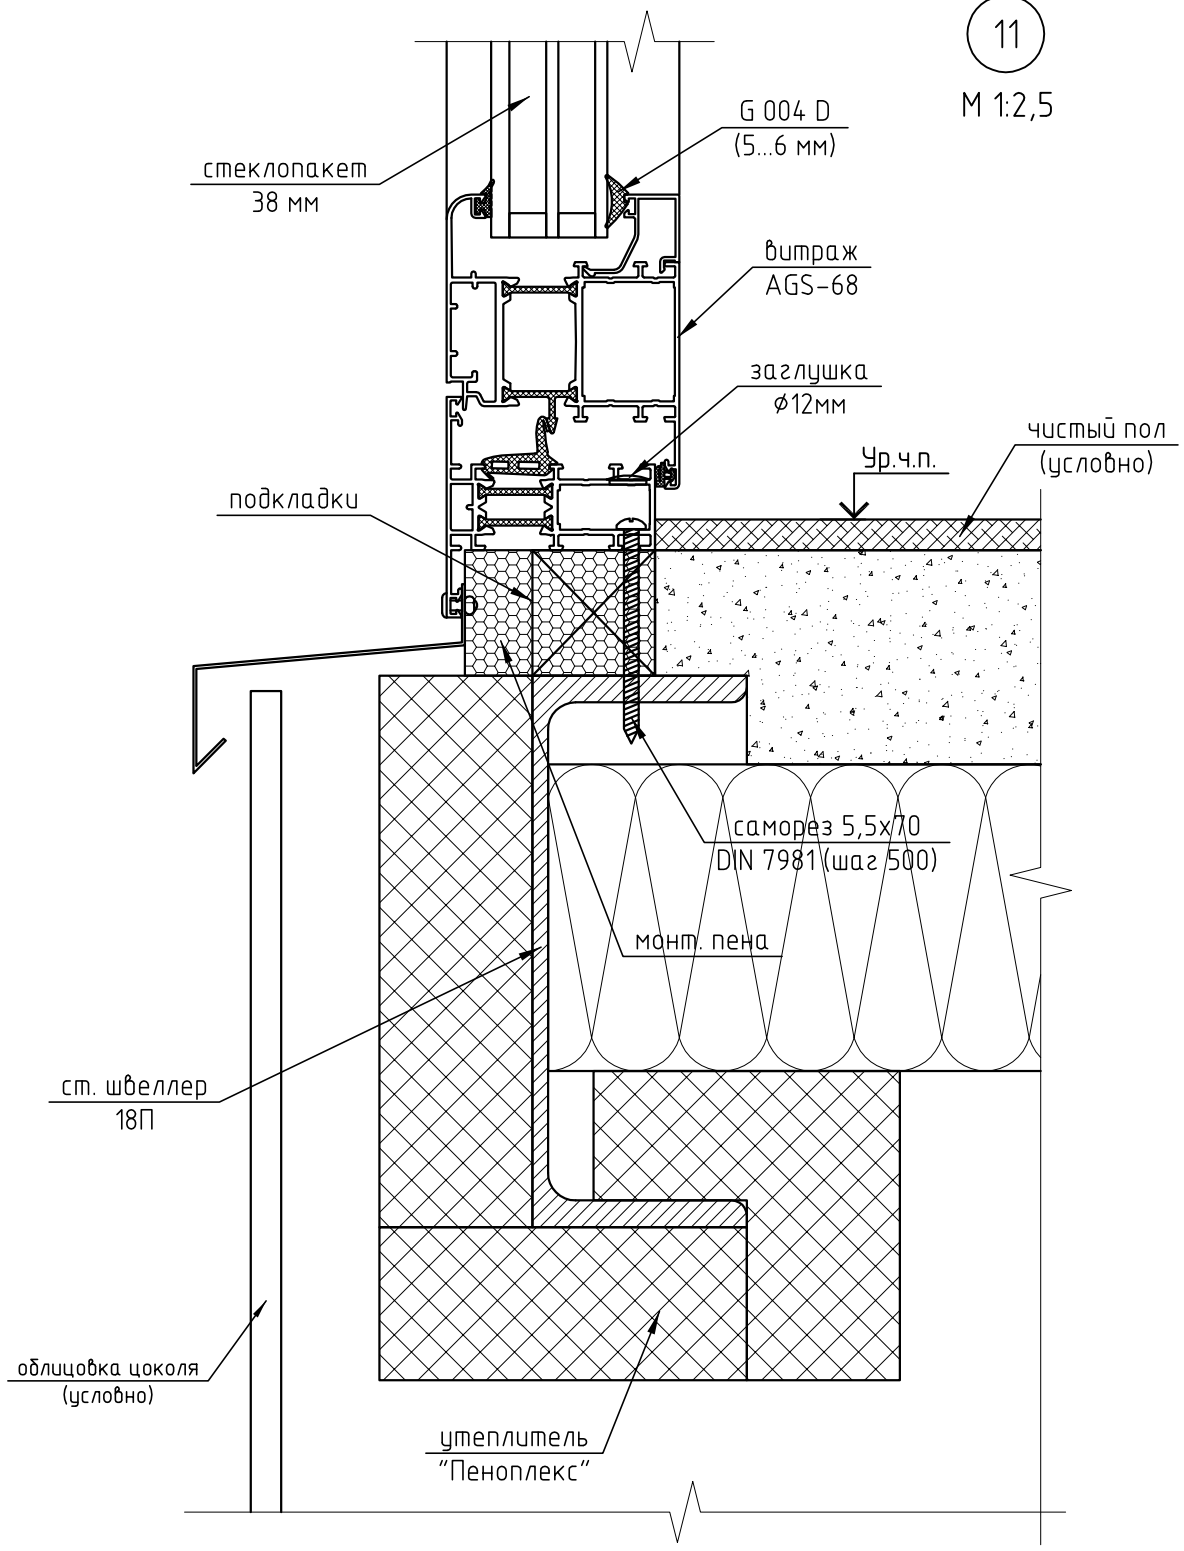

1) ООО "Алрейн" не выполняет конструкцию пола (в т. ч. основание под него) и облицовку цоколя.

						18-01/06-21			
						Частный жилой дом по адресу: МО, Одинцовский р-н, с. Жаворонки, СНТ "Ивушка", ул. Лесная, 74			
Изм.	Кол.уч.	Лист	№ док.	Подп.	Дата	Зимний сад	Стадия	Лист	Листов
Разраб.	Марков						п	14	
Проверил	Шимаров								
						Узел 11	ООО "Алрейн"		