


3

M 1:2,5

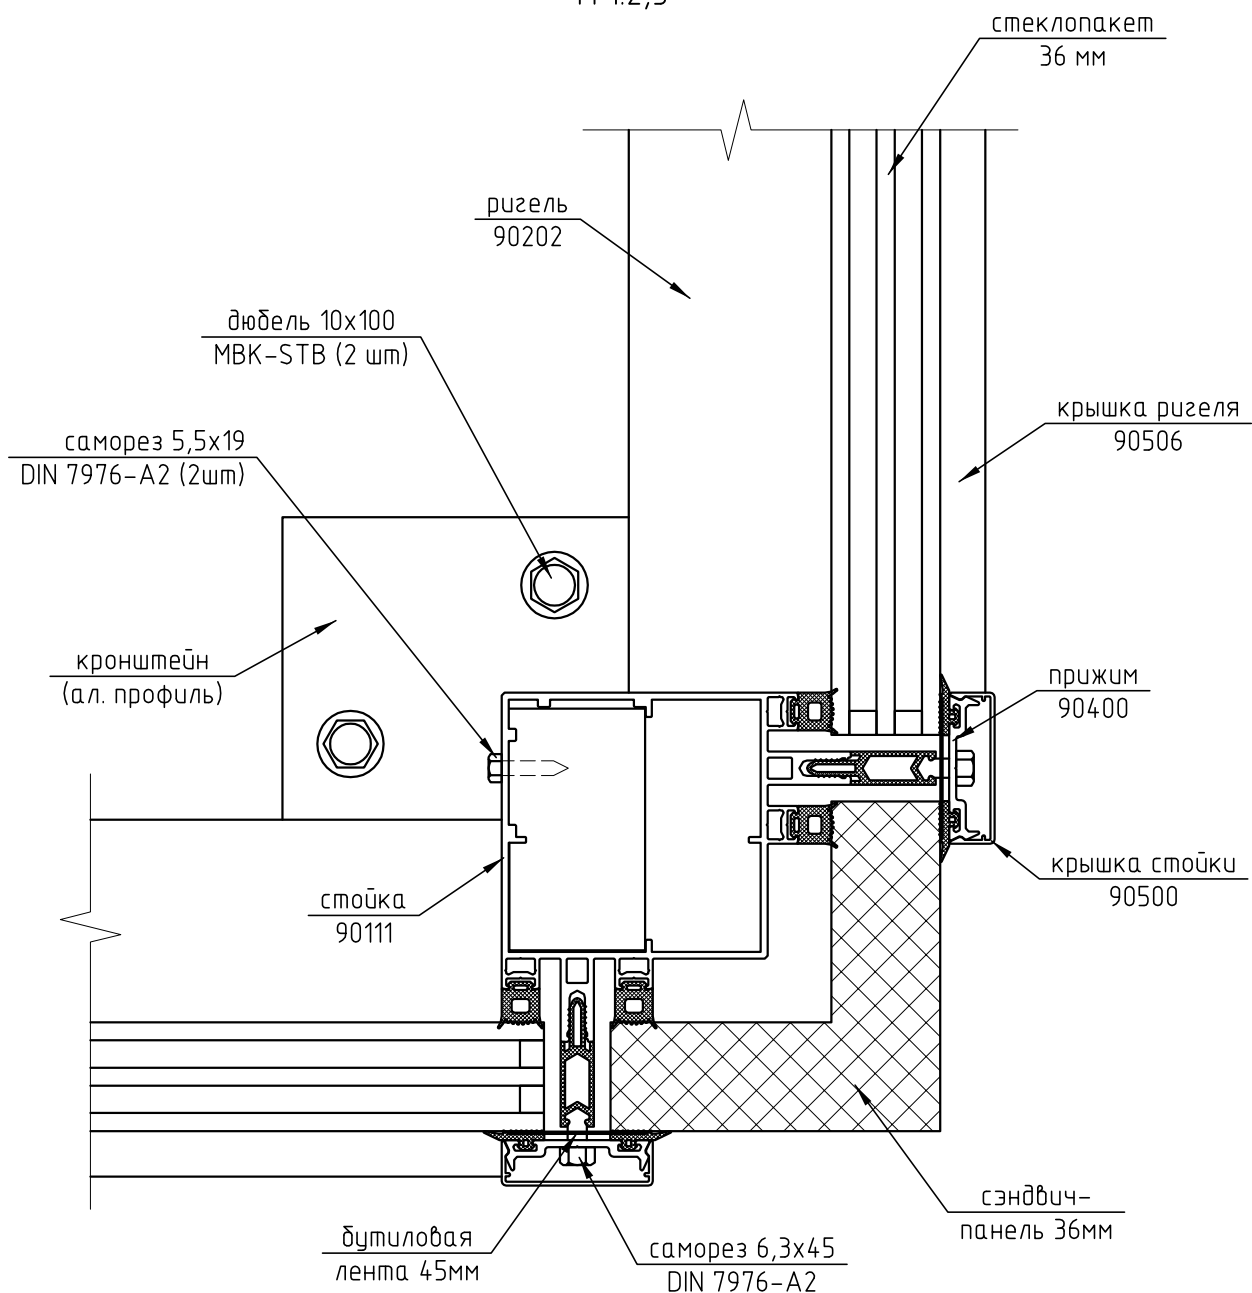

						244-01-КМ			
						Частный жилой дом по адресу: ДНП Бельгийская деревня, дом 45			
Изм.	Кол. уч.	Лист	№ док.	Подп.	Дата				
Разраб.	Марков					Зимний сад	Стадия	Лист	Листов
Проверил	Шимаров						п	8	
						Узел 3	ООО "Алрейн"		