


7

M 1:2,5

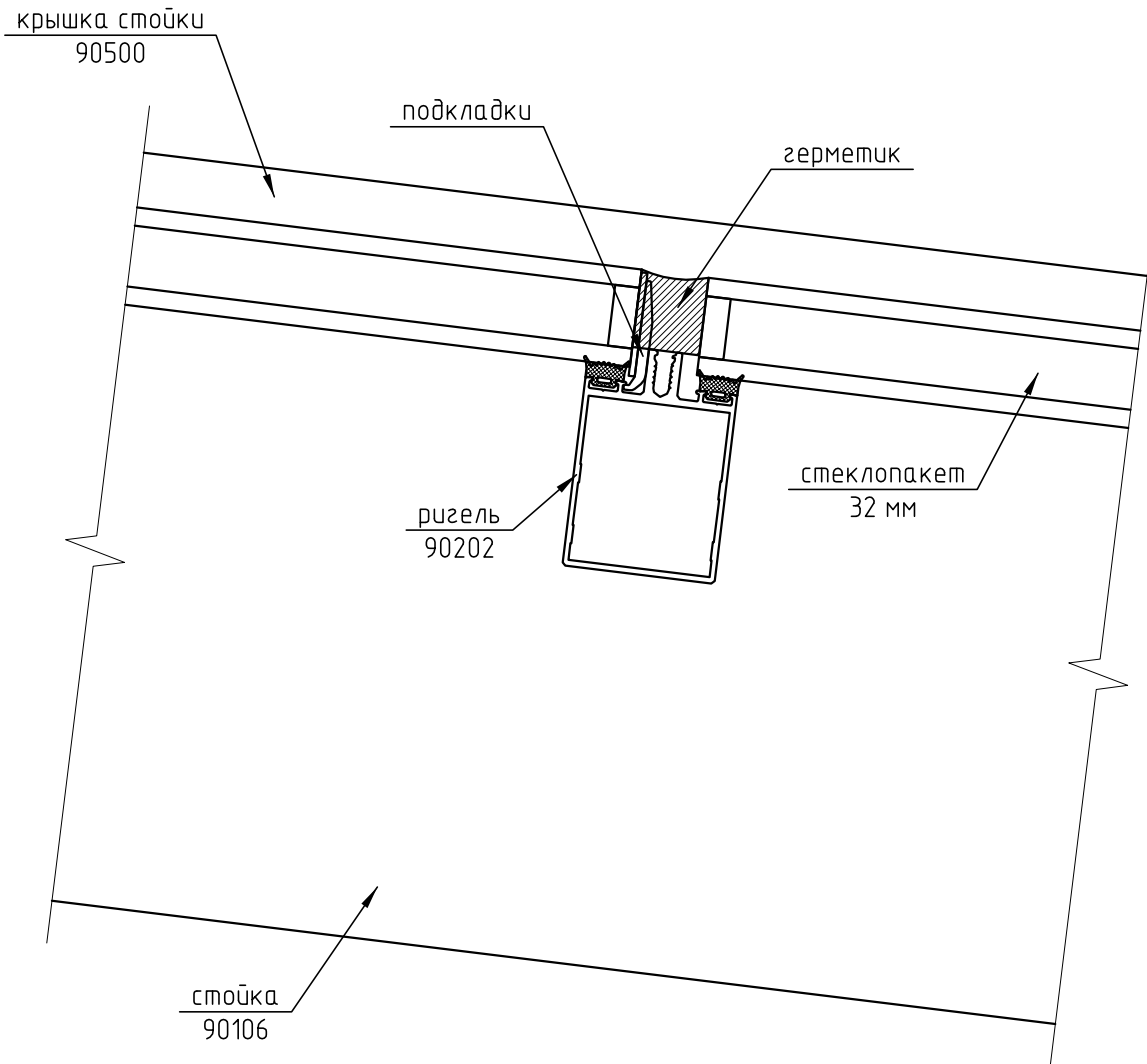

						18-01/08-17			
						Частный жилой дом по адресу: М.О., д Мякинино, пос. Резиденция Рублево, ул. 5 мякининская, д. 21Б			
Изм.	Кол.уч.	Лист	№ док.	Подп.	Дата	Зимний сад	Стадия	Лист	Листов
Разраб.		Марков					п	10	
Проверил		Шимаров				Узел 8	ООО "Велес-Строй"		