


5

M 1:2,5

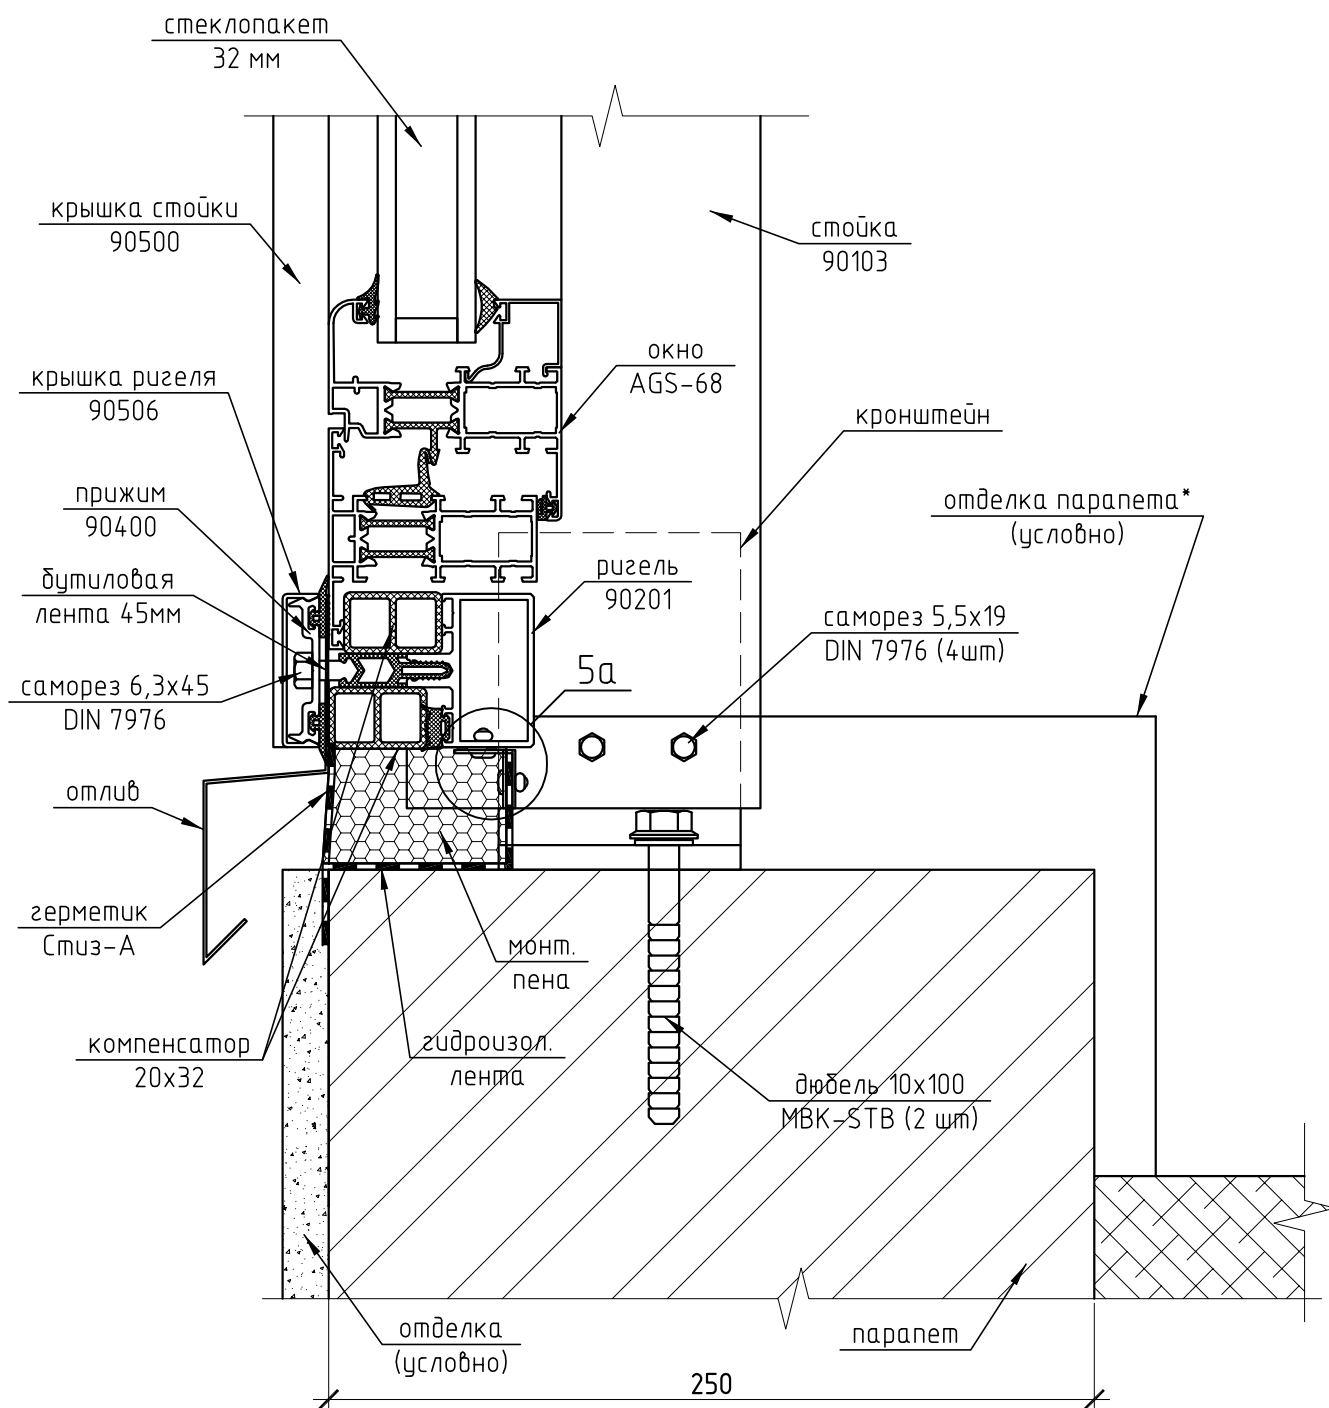

1) * - ООО "Алрейн" отделку парапета не выполняет

244-01-КМ

Частный жилой дом по адресу: МО,
Нарофоминский р-н, д. Хлопово, с/т Десна,
ул. Сегал, д.4

Изм.	Кол.уч.	Лист	№ док.	Подп.	Дата			
Разраб.		Марков				Стадия		
Проверил		Шимаров				п	9	Листов
						000 "Алрейн"		
						Узел 5		