


1

М 1:2,5

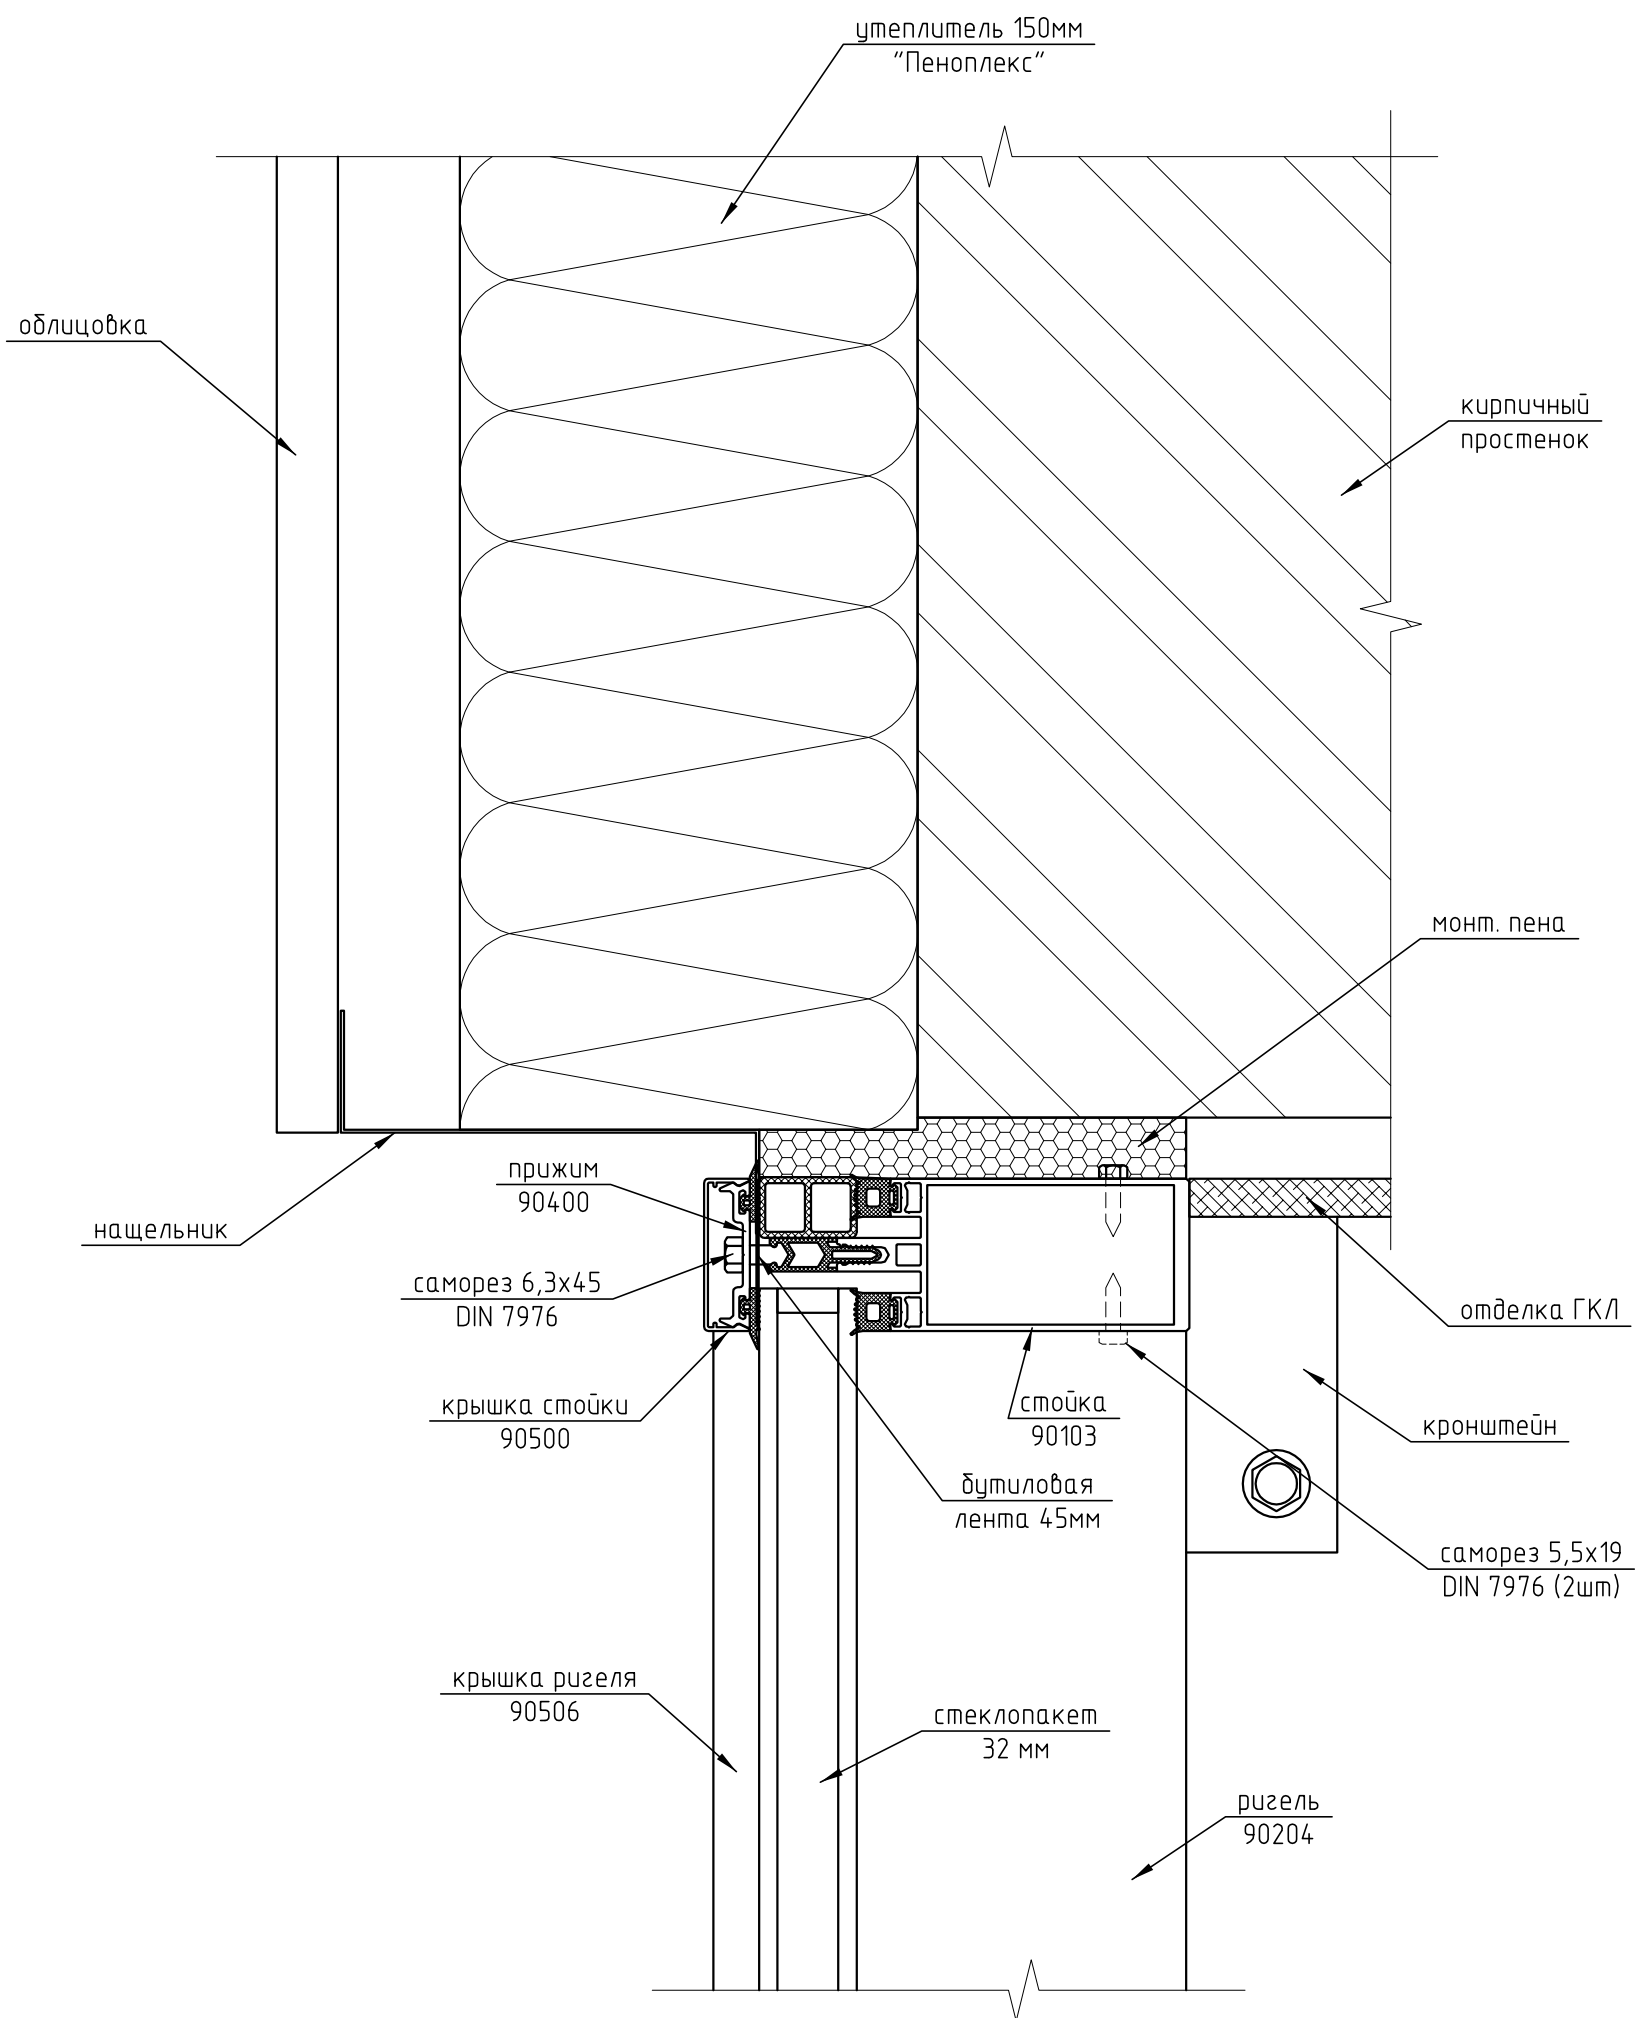

1) Компания "Алрейн" не выполняет: кирпичный простенок, утепление простенка, облицовку простенка, внутреннюю отделку.

						18-01/08-17				
						Частный жилой дом по адресу: М.О., д Мякинино, пос. Резиденция Рублево, ул. 5 мякининская, д. 21Б				
Изм.	Кол.уч.	Лист	№ док.	Подп.	Дата	Зимний сад		Стадия	Лист	Листов
Разраб.		Марков						п	4	
Проверил		Шимаров				Узел 1		ООО "Велес-Строй"		