


10

M 1:2

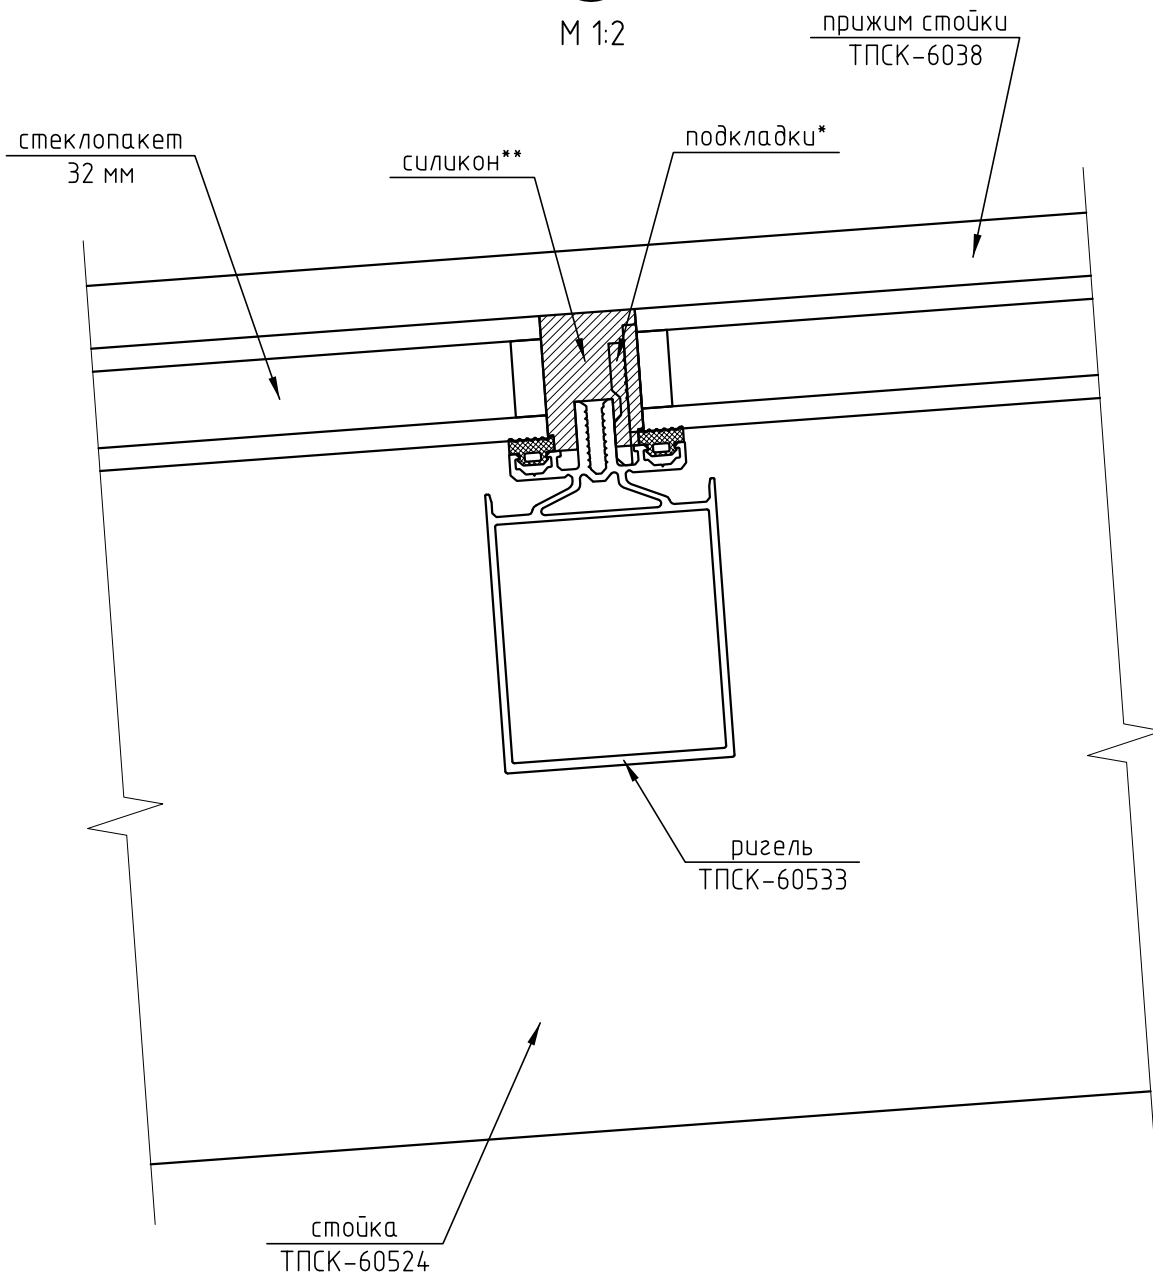

- 1) * - Алюминиевую подкладку под структурный шов фрезеровать в цехе
2) ** - Применять силикон, устойчивый к УФ-излучению

244-01-КМ

Частный жилой дом по адресу:
Московская обл., Пирогово

Изм.	Кол. уч.	Лист	№ док.	Подп.	Дата
Разраб.		Марков			
Проверил					

Зимний сад

Узел 10

Стадия	Лист	Листов
п	15	

ООО "Алрейн"