2

М 1:2,5

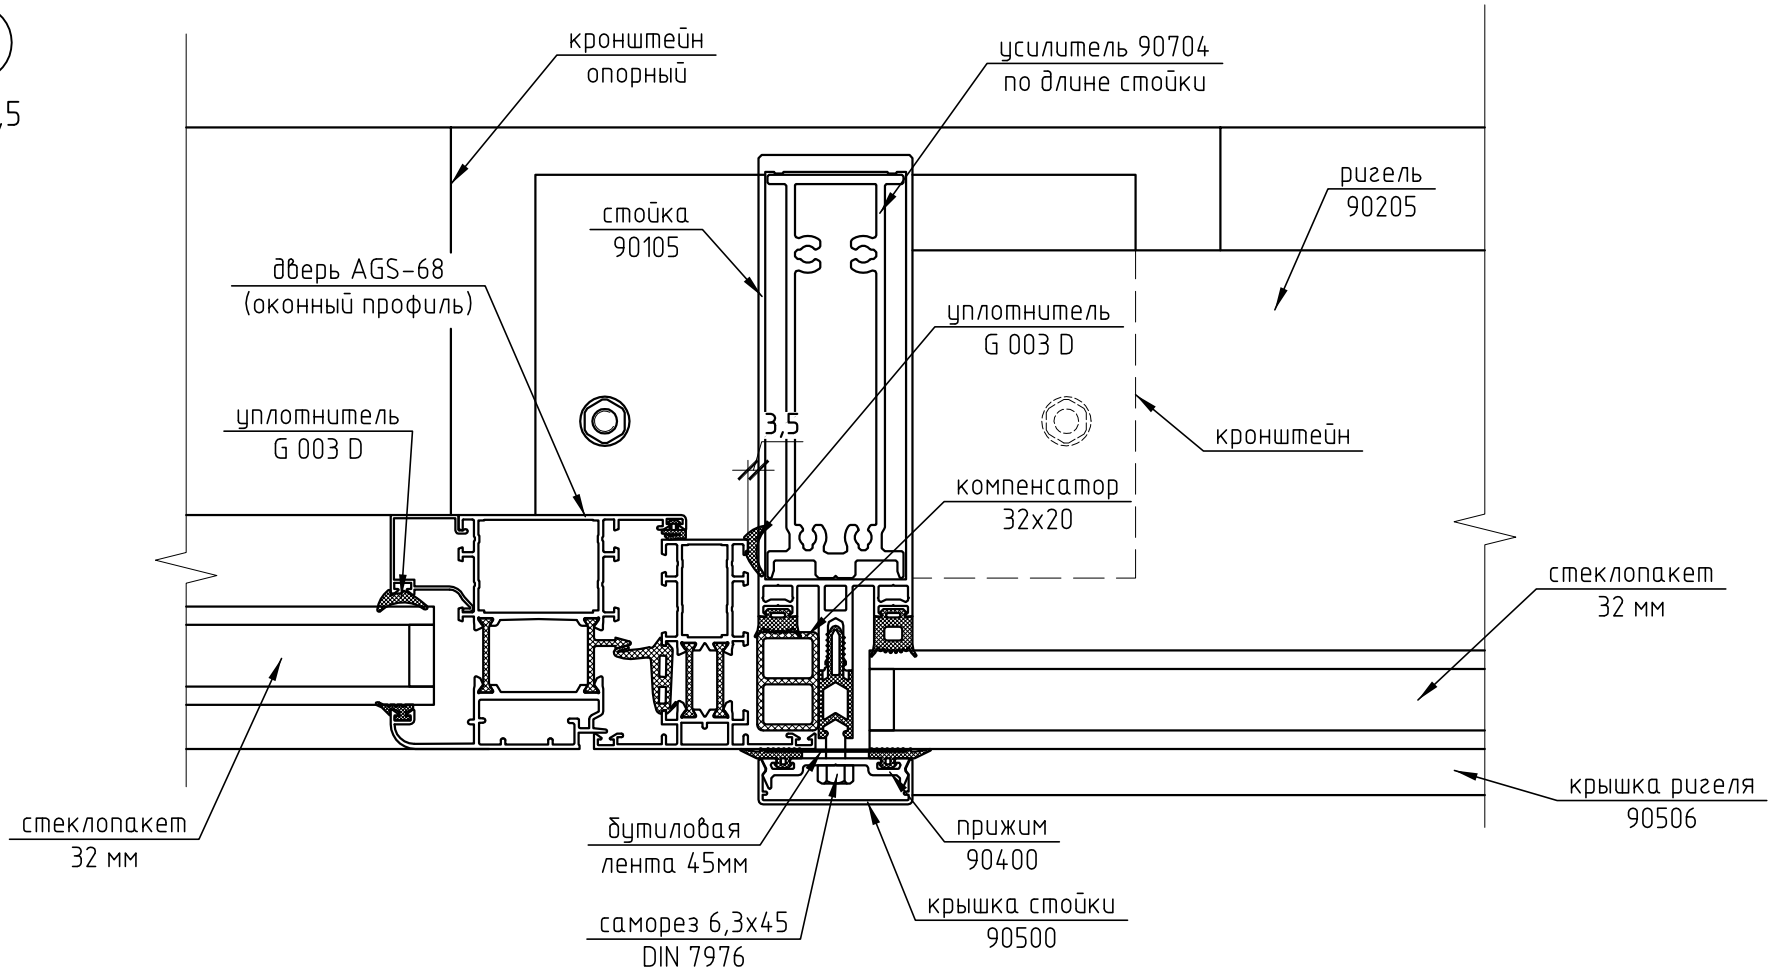

1) Чистый пол условно не показан.

Изм.	Кол. уч.	Лист	№ док.	Подп.	Дата	
Разраб.		Марков				
Проверил		Шимаров				

Энгл Л

Витраж входа	Стадия	Лист	Листов
	П	6	
Узел 2	ООО "Алрейн"		