


7.1

M 1:2

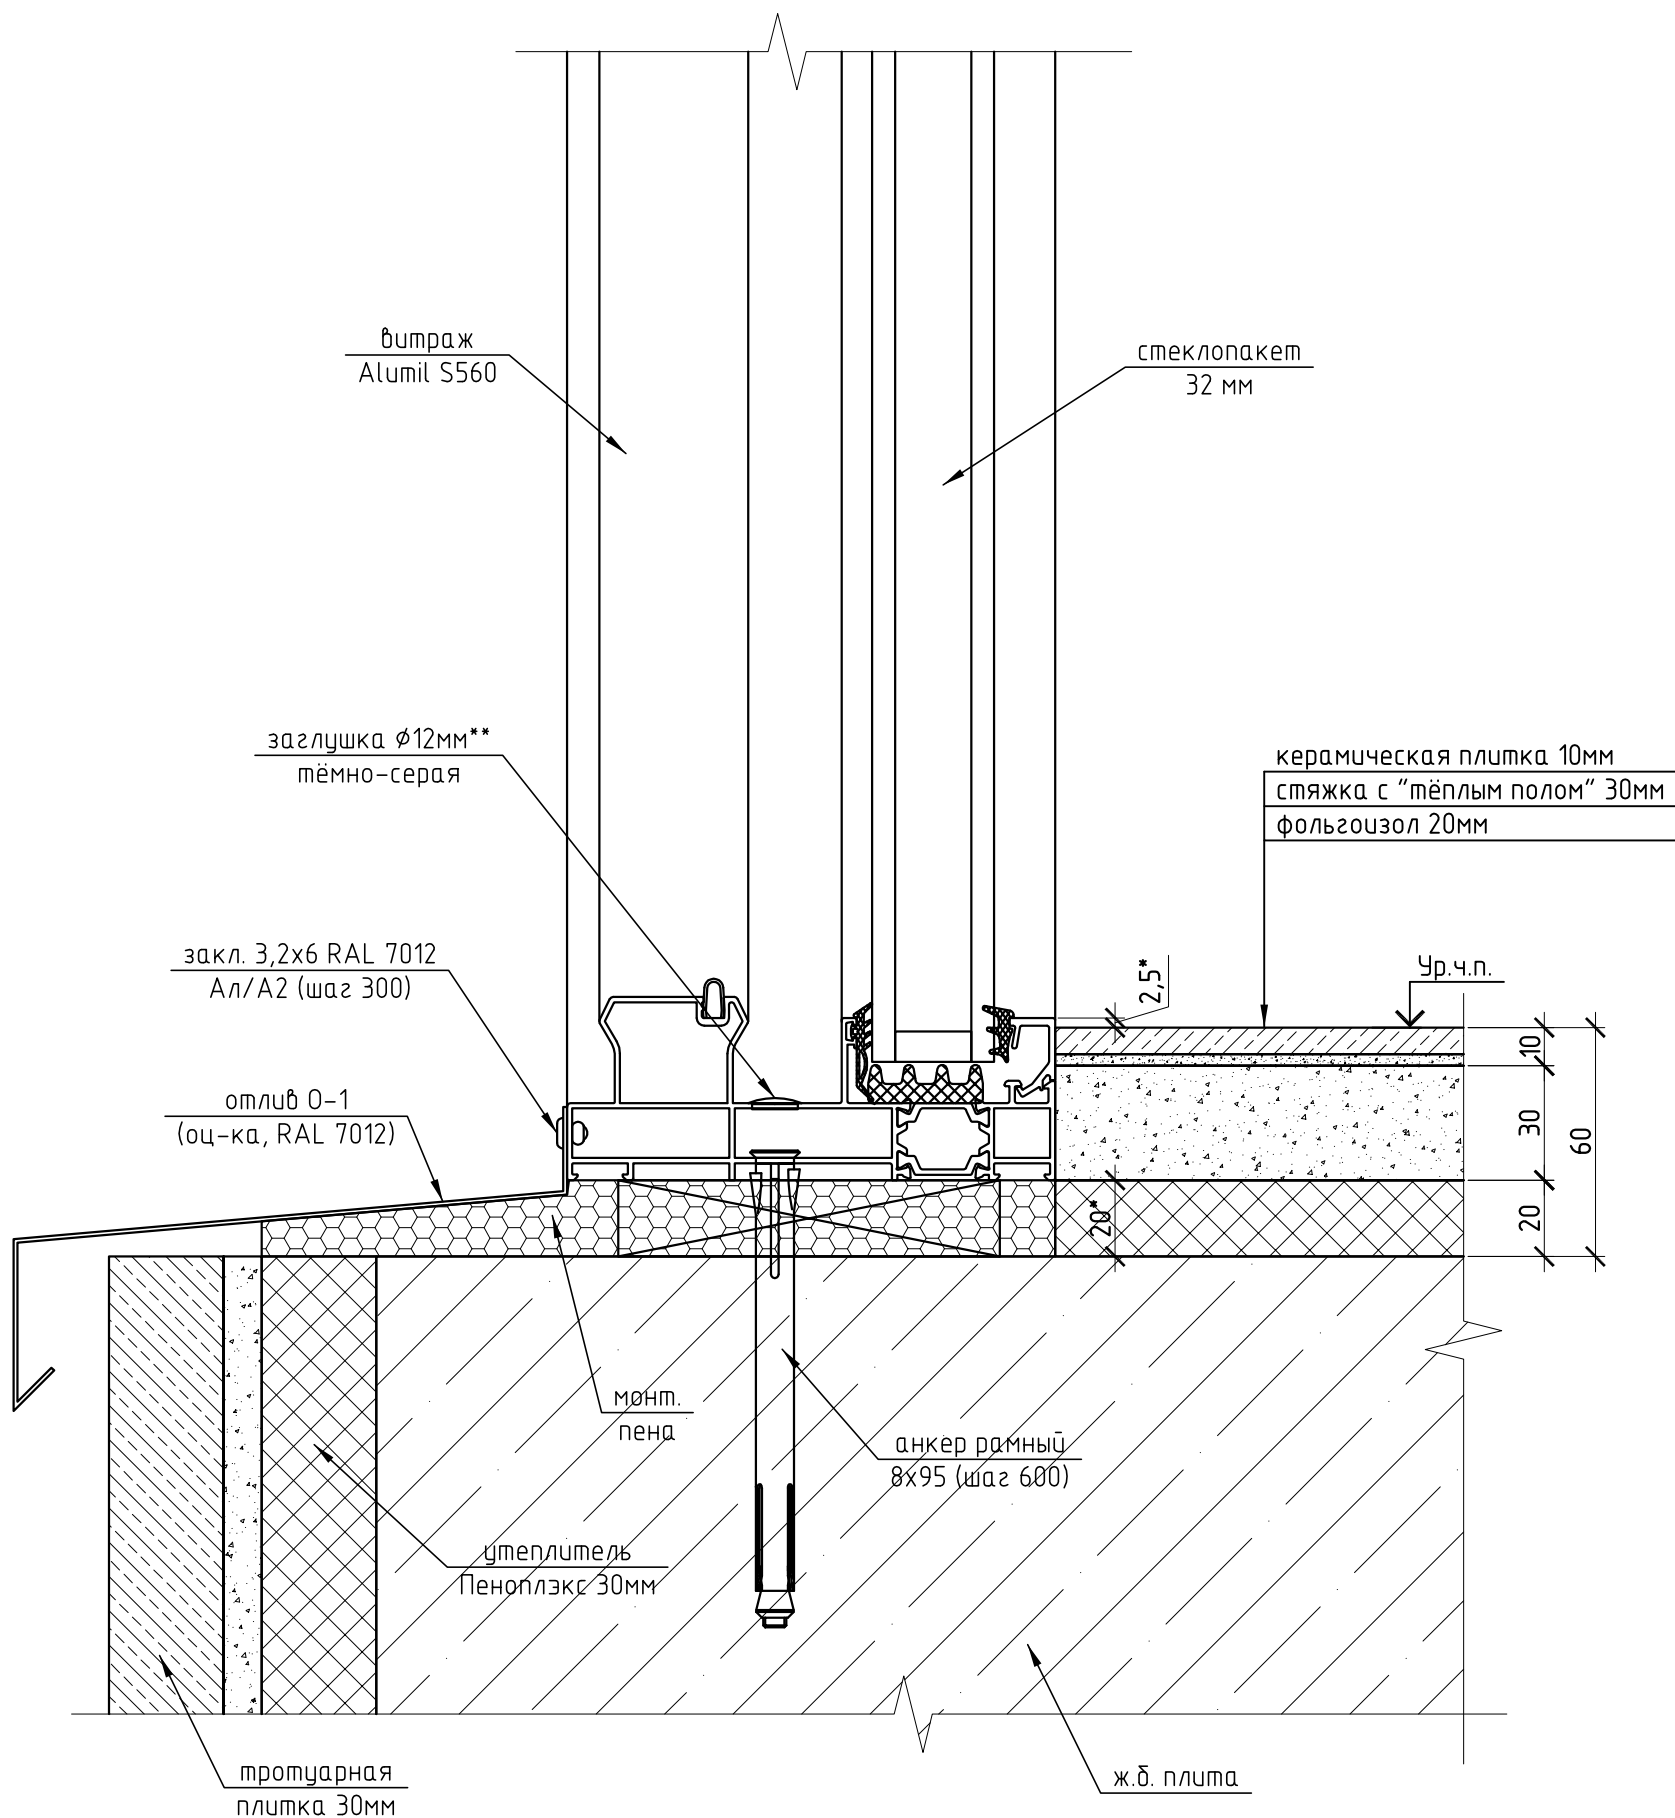

- 1) * - Проектный размер.
- 2) ** - Заглушку Ø12 посадить на герметик.

						01-01/07-21				
						Частный жилой дом по адресу: Новая Москва, пос. Первомайское, дер. Пучково, ул. Радужная, д. 7				
Изм.	Кол. уч.	Лист	№ док.	Подп.	Дата	Зимний сад		Стадия	Лист	Листов
Разраб.		Марков						п	11	
Проверил		Шимаров				Узел 7.1		ООО "Алрейн"		