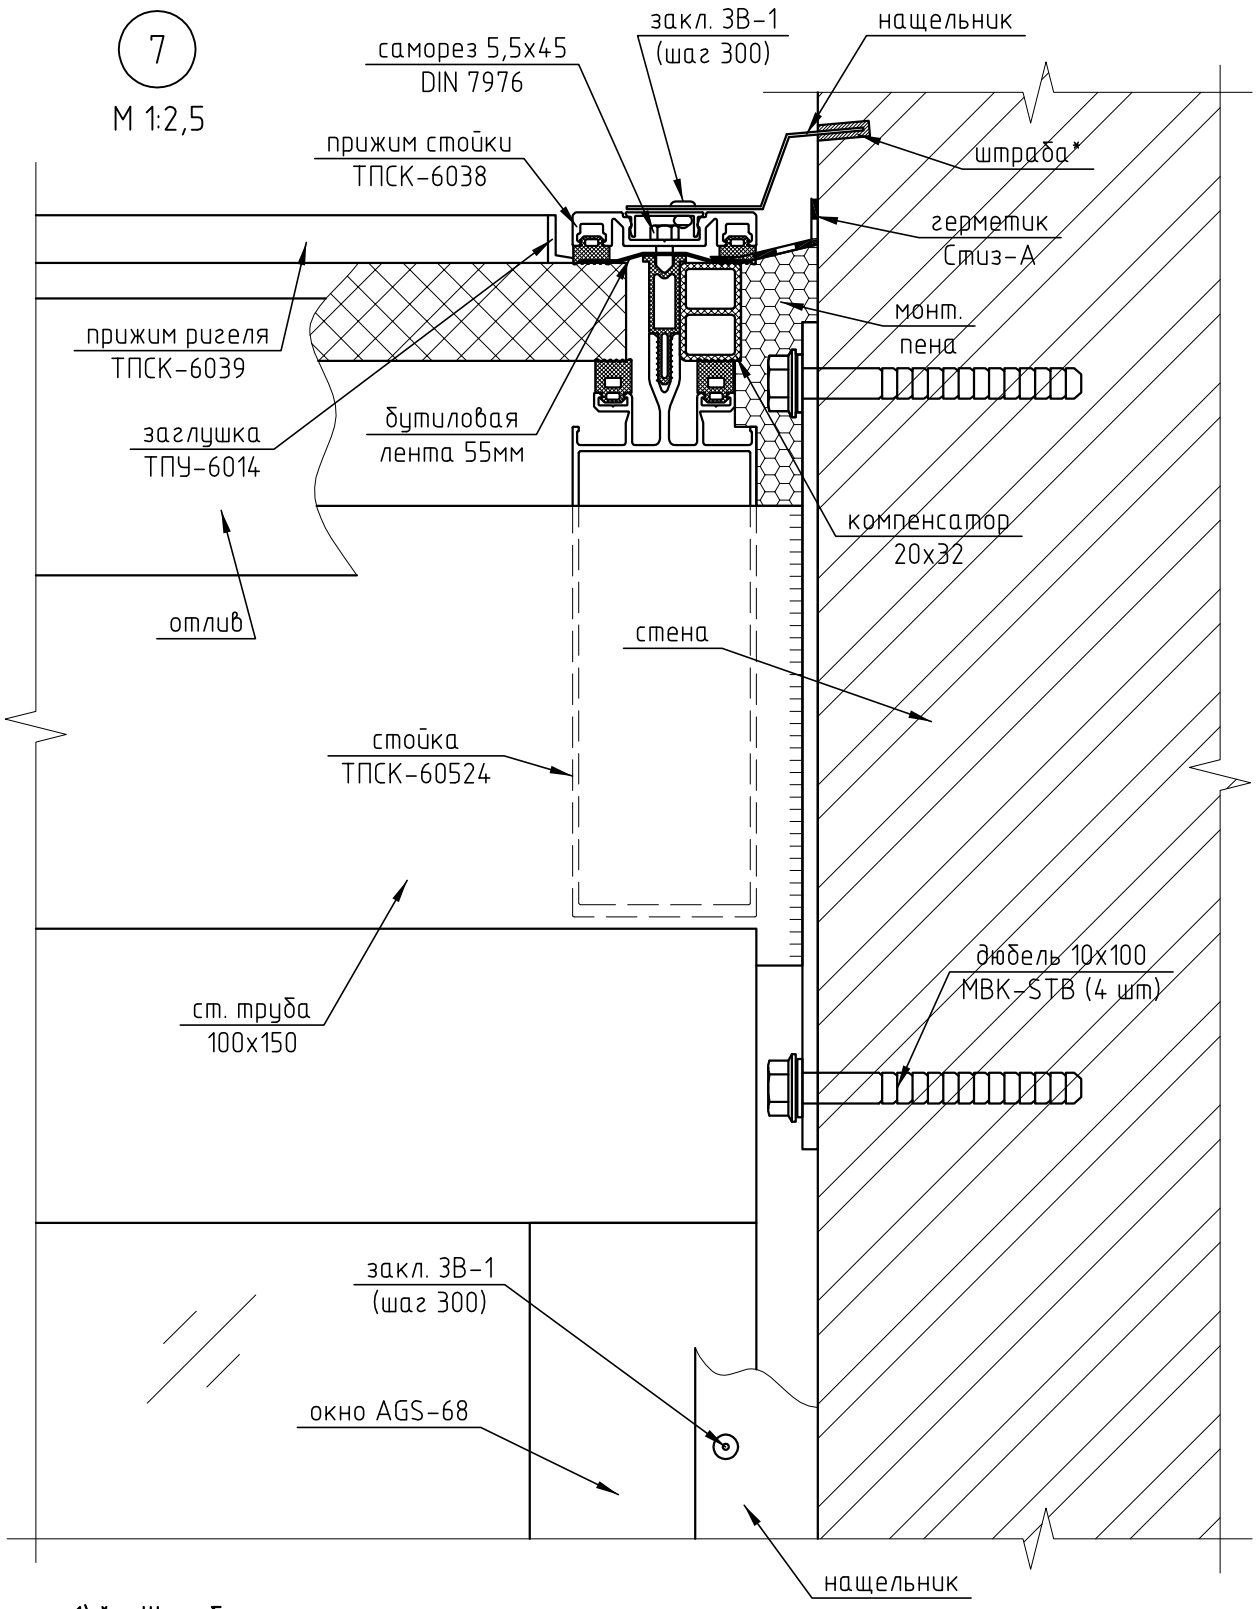

1) * – Штрабу заполнить силиконом
2) Водосток условно не показан
3) Стальную трубу 100х150 окрасить грунтовкой ГФ-021 (один слой) и эмалью ПФ-115 (2 слоя).

Изм.	Кол.уч.	Лист	№ док.	Подп.	Дата	244-01-КМ		
						Частный жилой дом по адресу: Московская обл., Пирогово		
Разраб.		Марков				Зимний сад	Стадия	Лист	Листов
Проверил							П	12	
						Узел 7	ООО "Алрейн"		