



Вид сверху
2


ЗУМНИЙ САД.
М 1:40

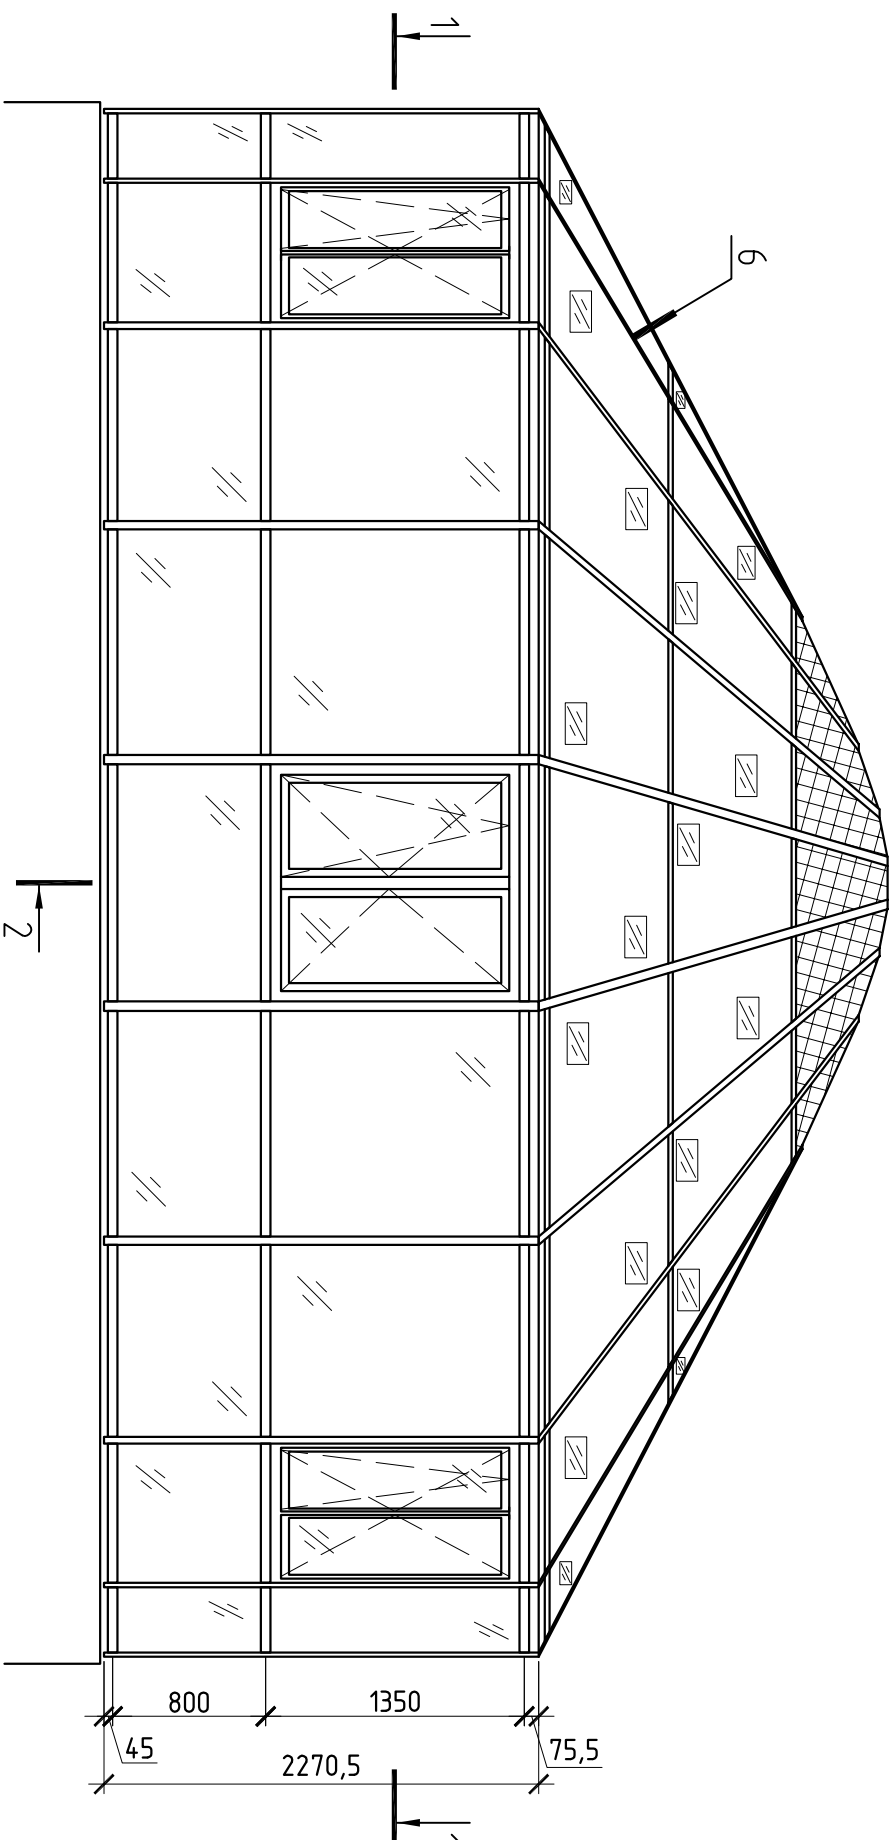

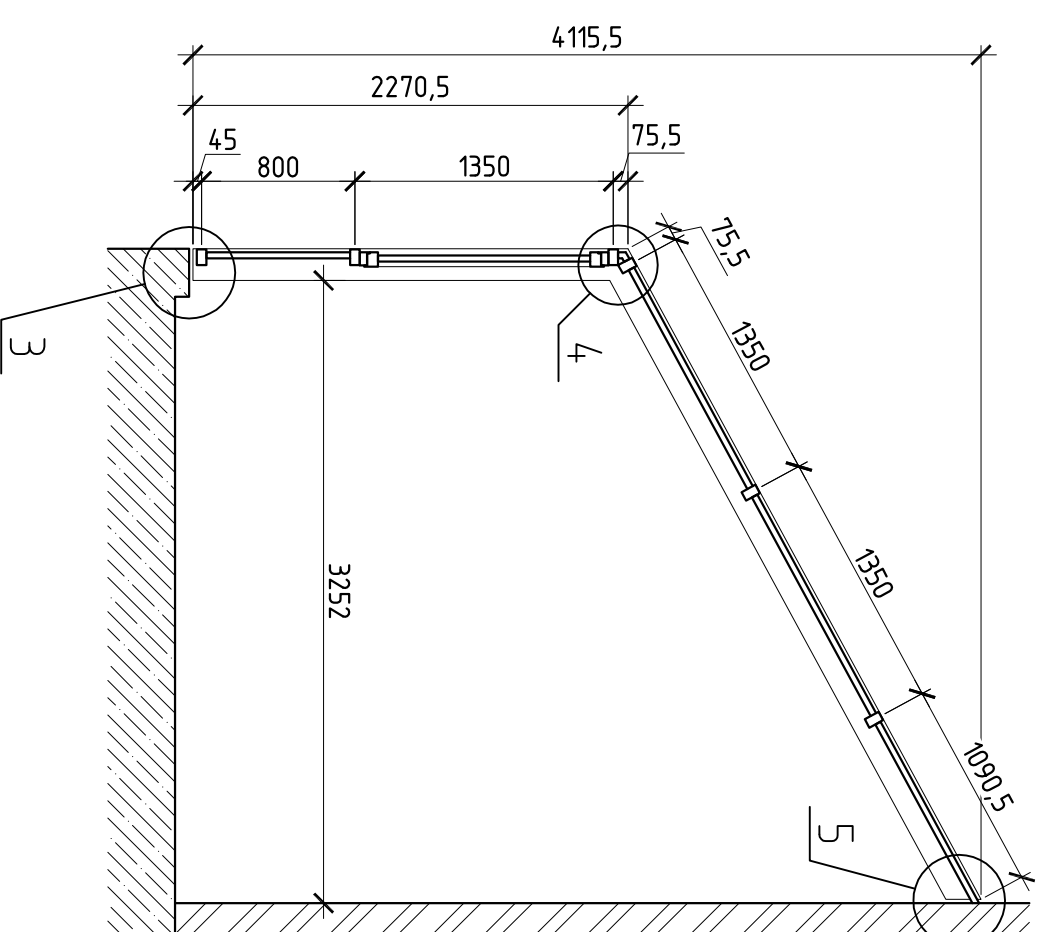


2-2

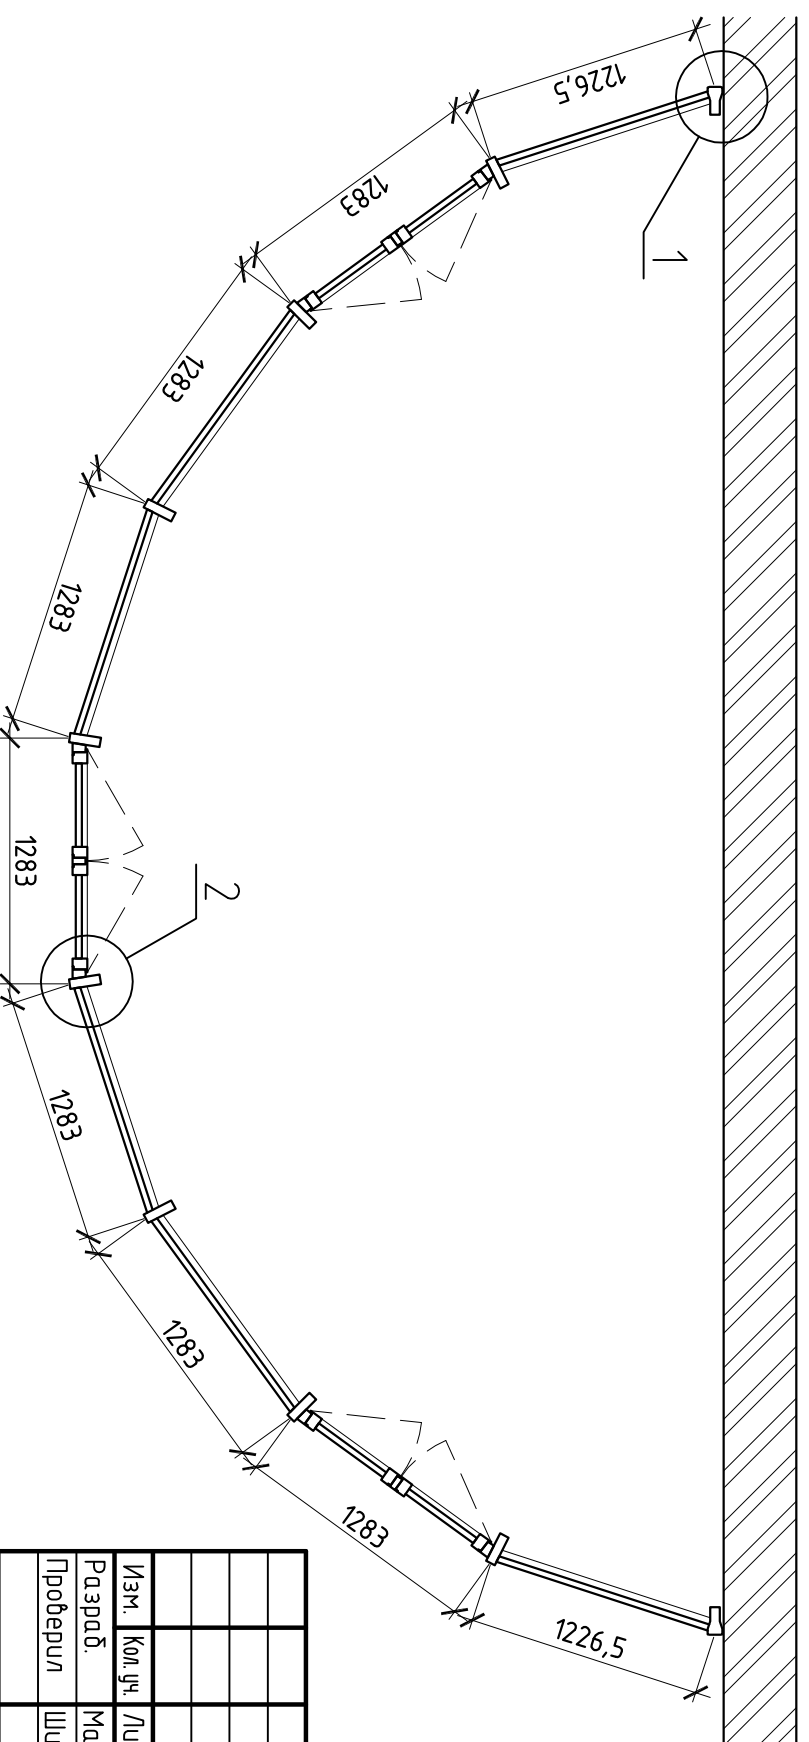

1-1



-  - стеклопакет прозрачный 32мм (6 - 20 - 6LOWE)
-  - стеклопакет прозрачный 32мм (6зак - 20 - 3.1.3LOWE)
-  - сэндвич-панель 32мм, RAL 9016 (белый)

1) Цвет профиля - RAL 9016 (белый)

244-01-КМ			
Частный жилой дом по адресу: МО, Одинцовский р-н, пос. Барвиха, ТСЖ "Дачный поселок Барвиха", д.30			
Изм.	Кол.уч.	Лист	№ док.
Разраб.	Марков	Подп.	Дима
Проверил	Шумаров		
Зумный сад		Студия	Лист
Вид сверху, разрезы 1-1 и 2-2		П	2
		ООО "Артейн"	