1

М 1:2

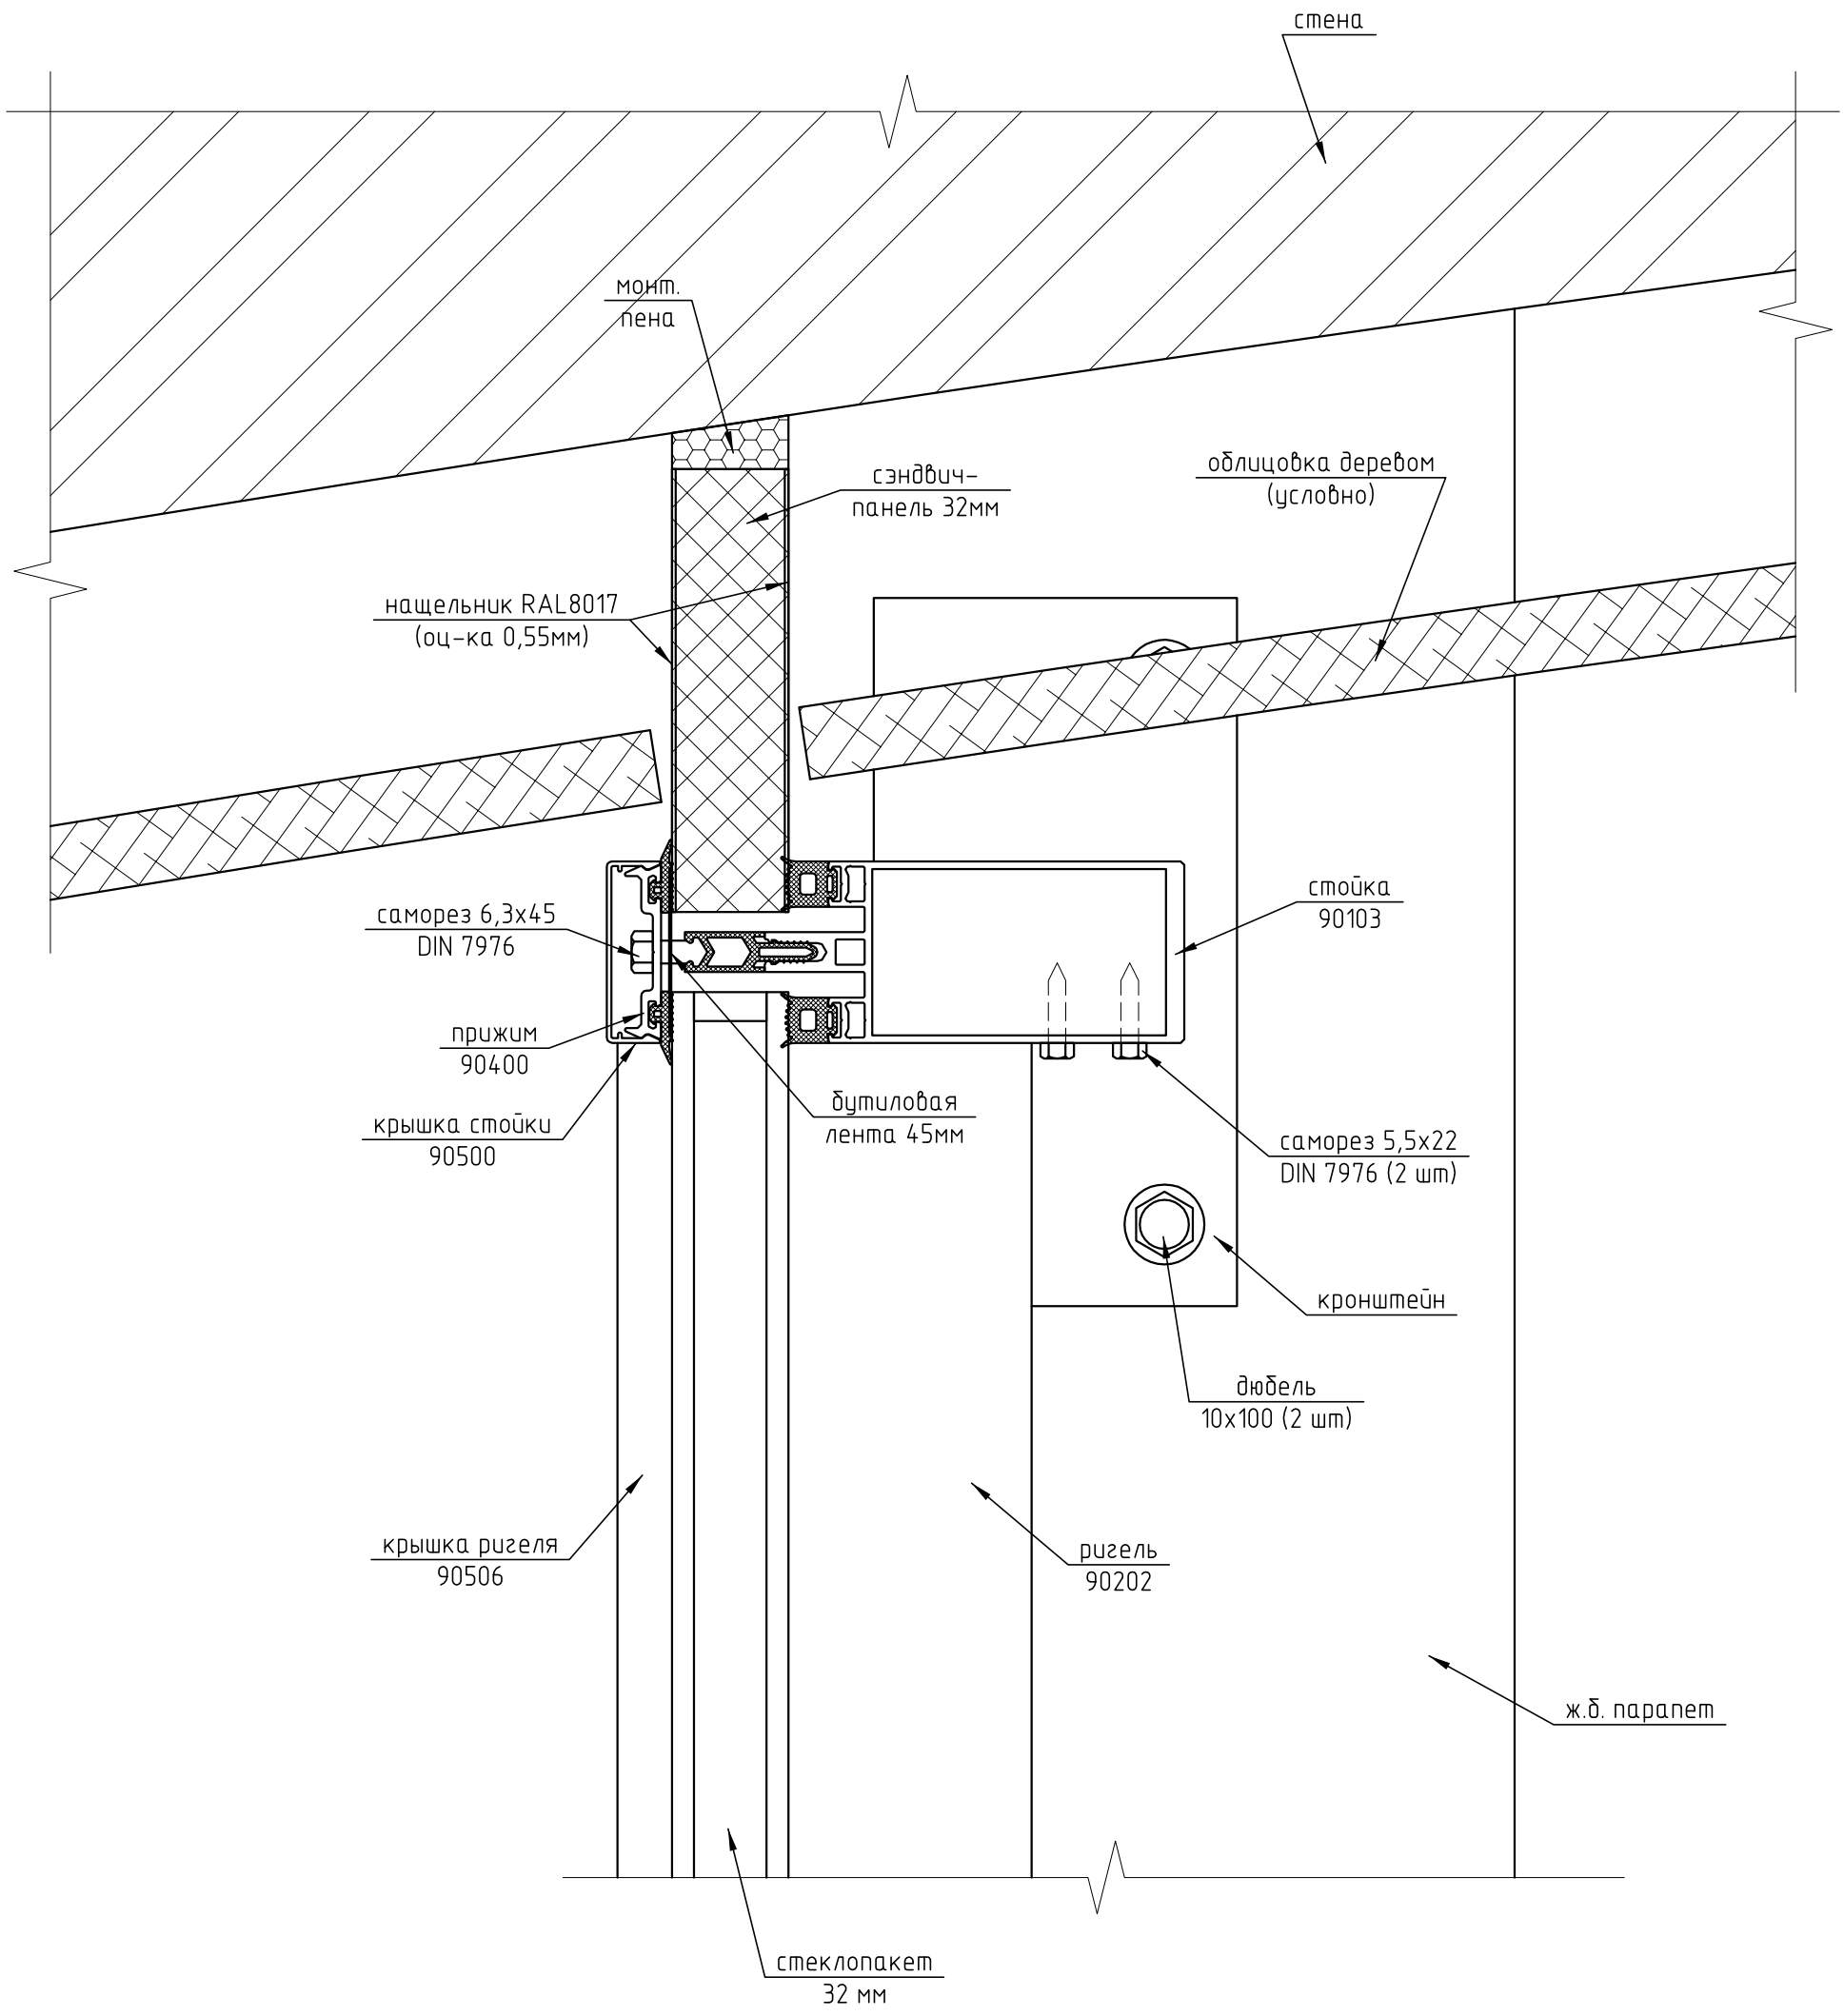

1) Отделка парапета условно не показана

Изм.	Кол. уч.	Лист	№ док.	Подп.	Дата	Загородный жилой дом по адресу: Краснопахорский с.о., дер. Красная Пахра, уч. №7			
Разраб.		Марков				Зимний сад	Стадия	Лист	Листов
Проверил		Шимаров					Р	10	
						Узел 1	ООО "Алрейн"		