8

М 1:2

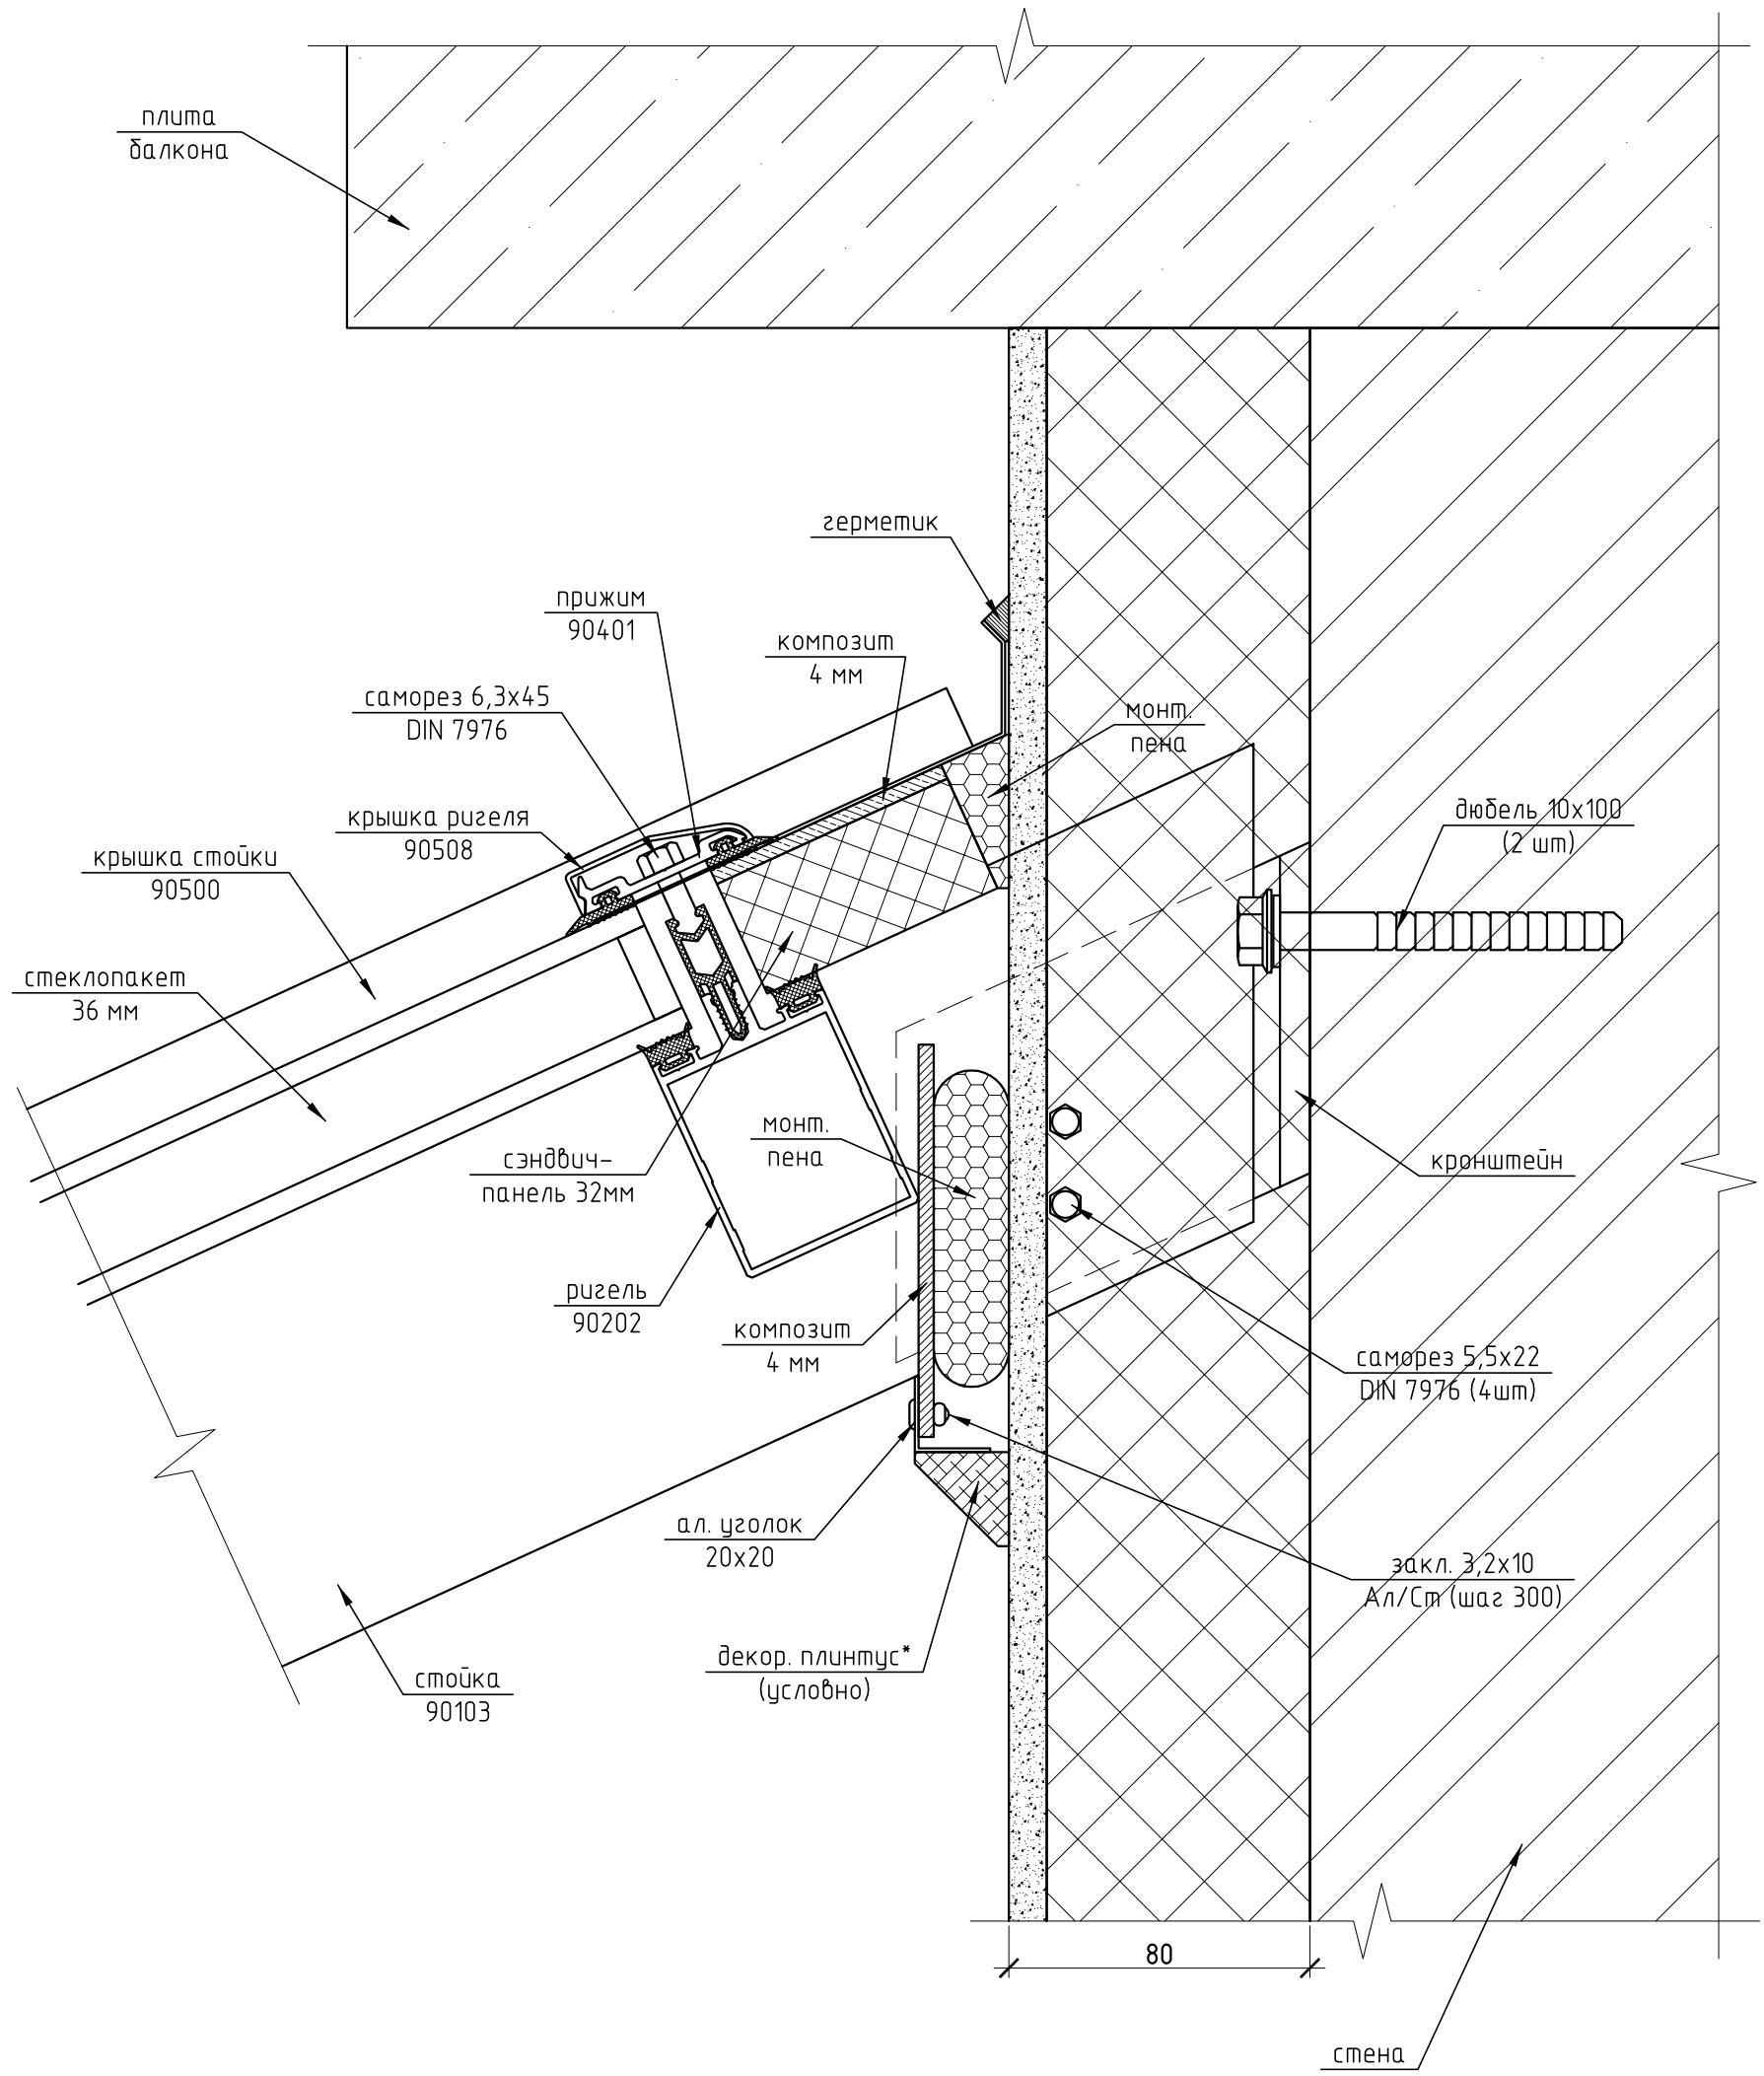

1) * – ООО "Алрейн" плинтус не устанавливает.

						Дог. 04-01/02-19
						Частный жилой дом по адресу: д. Былово, ул. Речная, д. 2
Изм.	Кол. уч.	Лист	№ док.	Подп.	Дата	
Разраб.		Марков				Зимний сад — Стадия: П; Лист: 12; Листов:
Проверил		Шимаров				
						Узел 8 — ООО "Алрейн"