1–1(3)

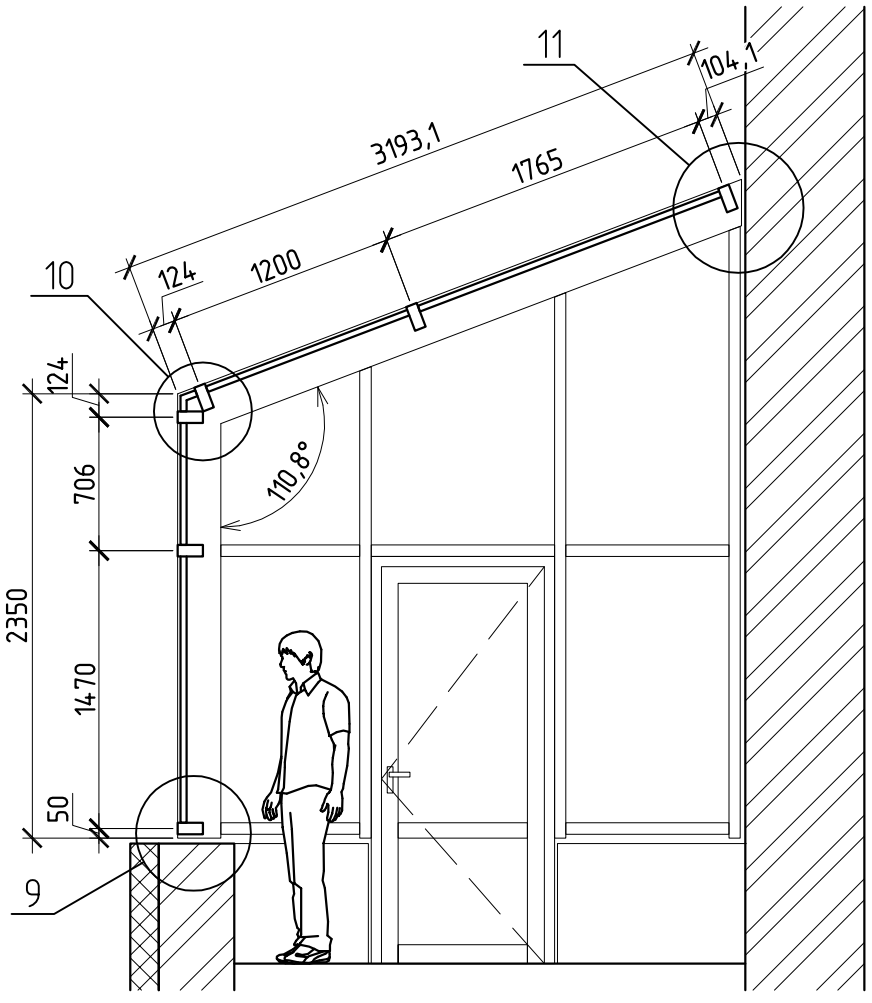

2–2(3)

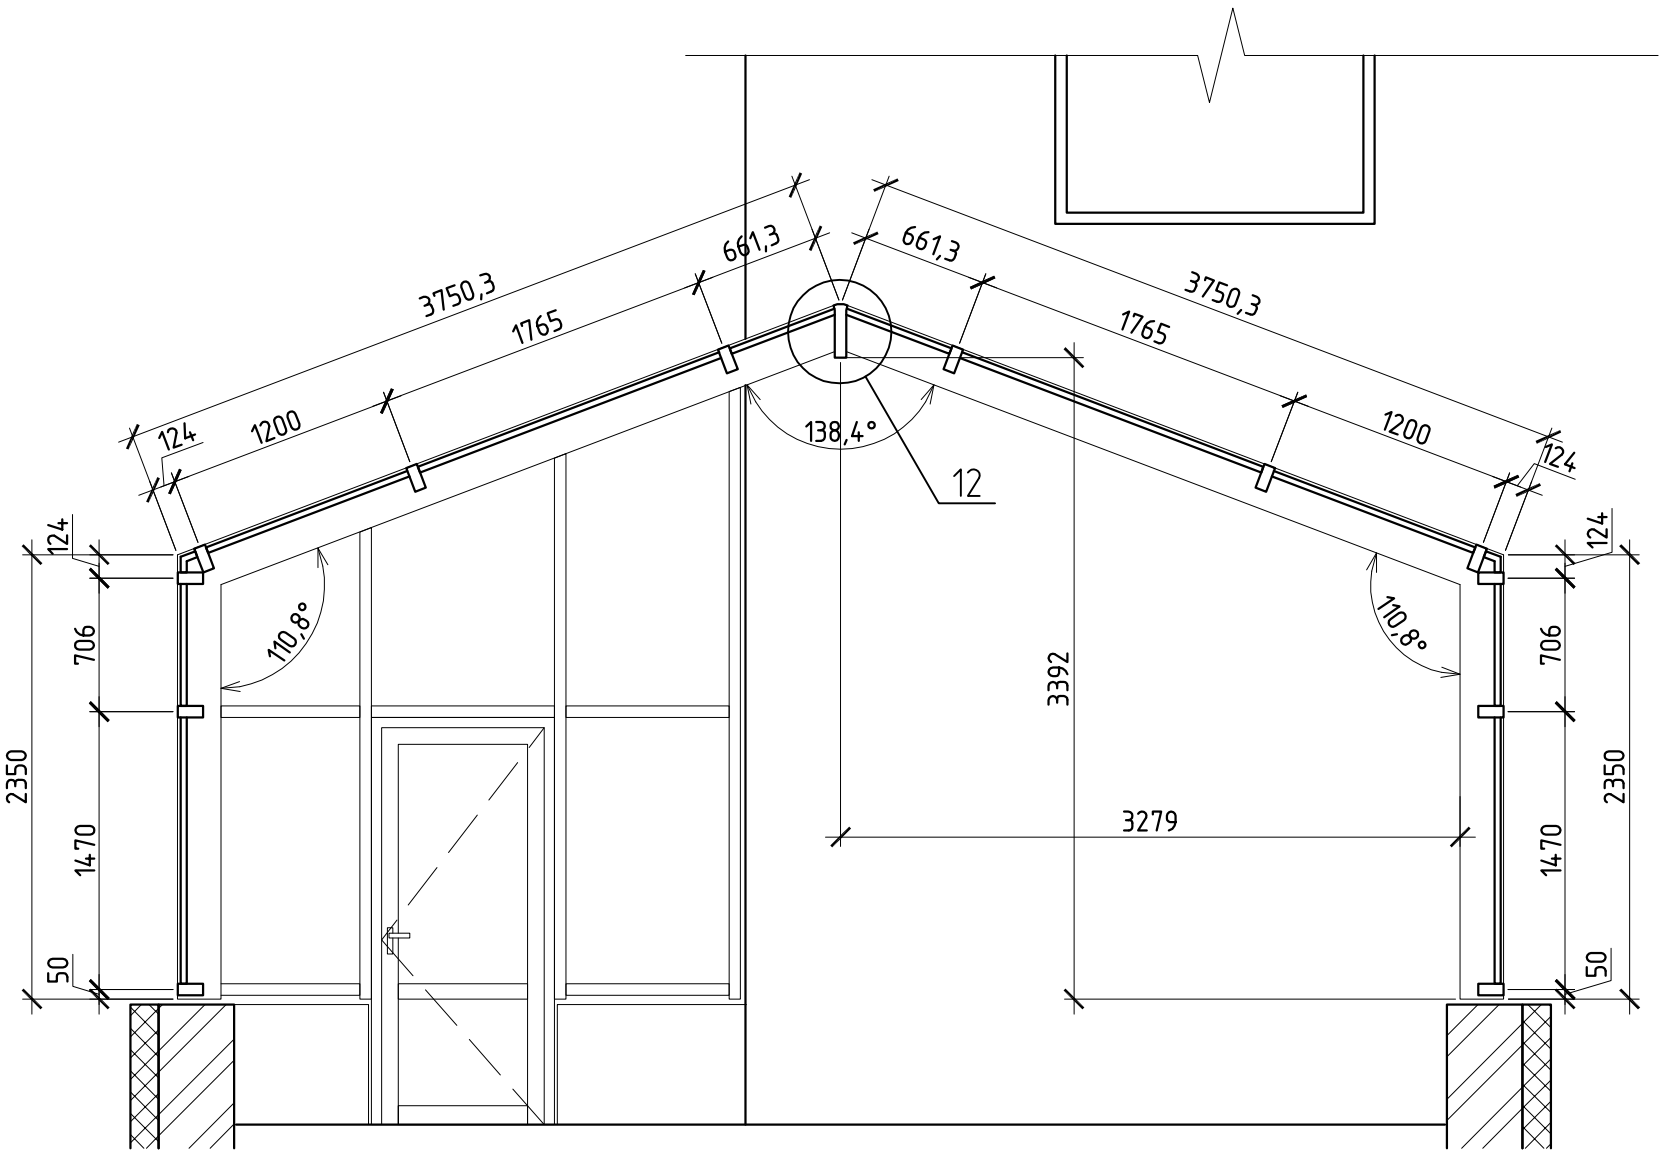

						02–01/10–13–КМ	
						Московская область, п. Чистые ключи Частный коттедж	
Изм.	Кол. уч.	Лист	№ док.	Подп.	Дата		
Разраб.		Марков				Зимний сад	Стадия: Р; Лист: 4; Листов:
Проверил		Шимаров					
						Разрезы 1–1 и 2–2	ООО "Алрейн"