1

М 1:2,5

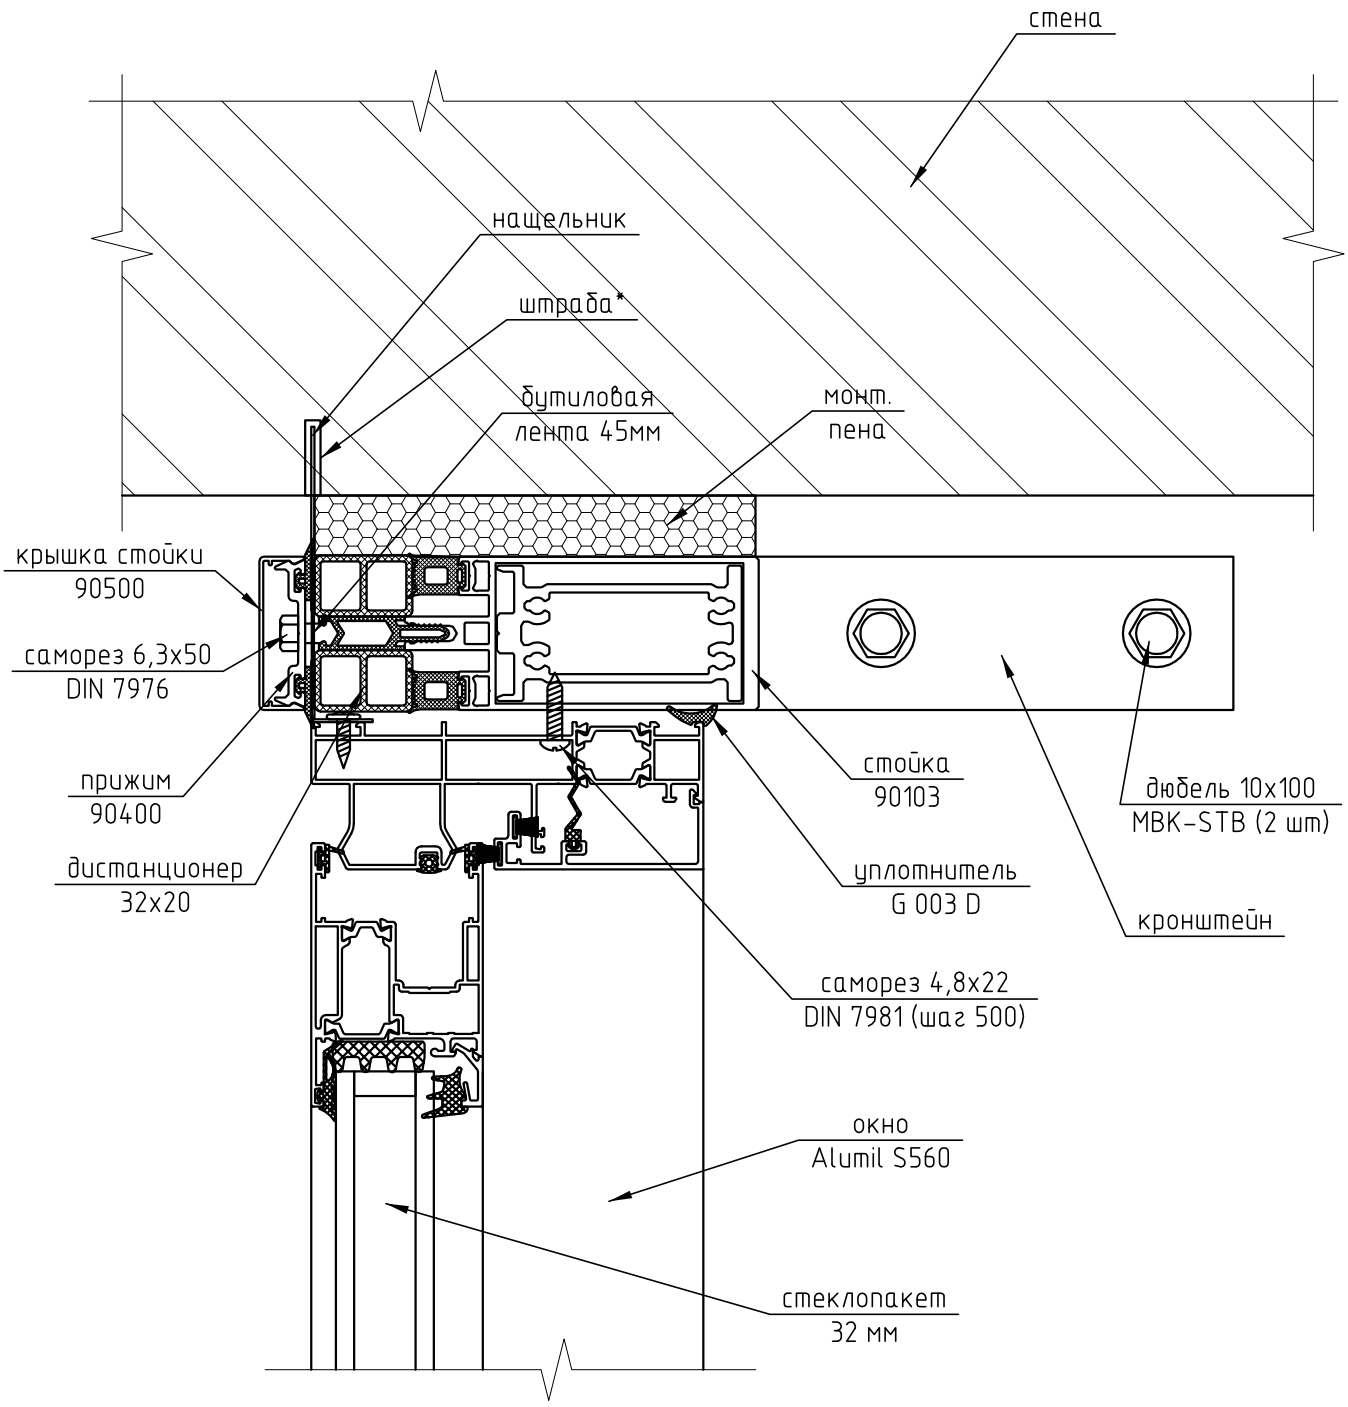

1) * – Штрабу заполнить герметиком.

						244-01-КМ		
						Частный жилой дом по адресу: Московская область, пос. Павловское		
Изм.	Кол. уч.	Лист	№ док.	Подп.	Дата			
Разраб.		Марков				Зимний сад	Стадия	Лист	Листов
Проверил		Шимаров					П	4	
						Узел 1	ООО "Алрейн"		