



Зимний сад.


Вид А
(Ок-2)

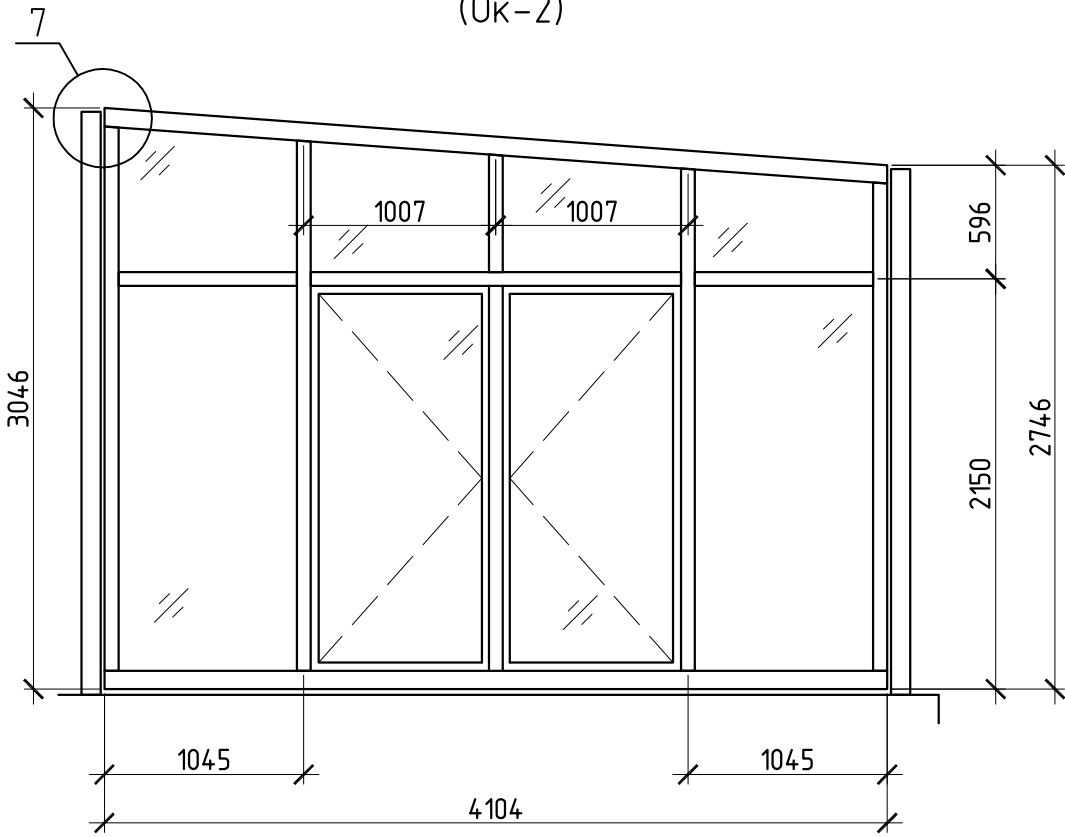


Вид В

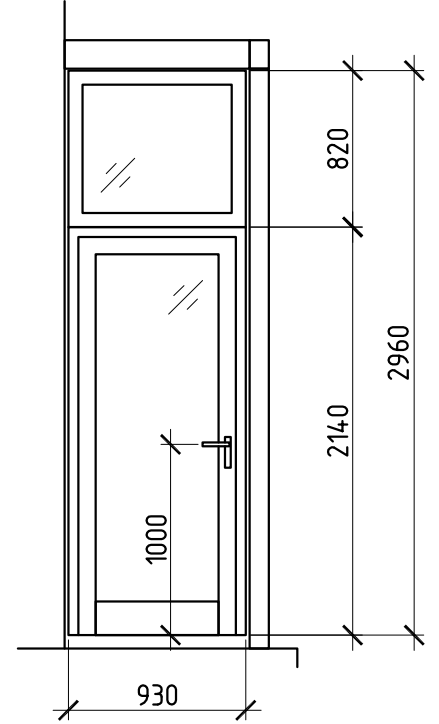


Вид Б
(Ок-1)

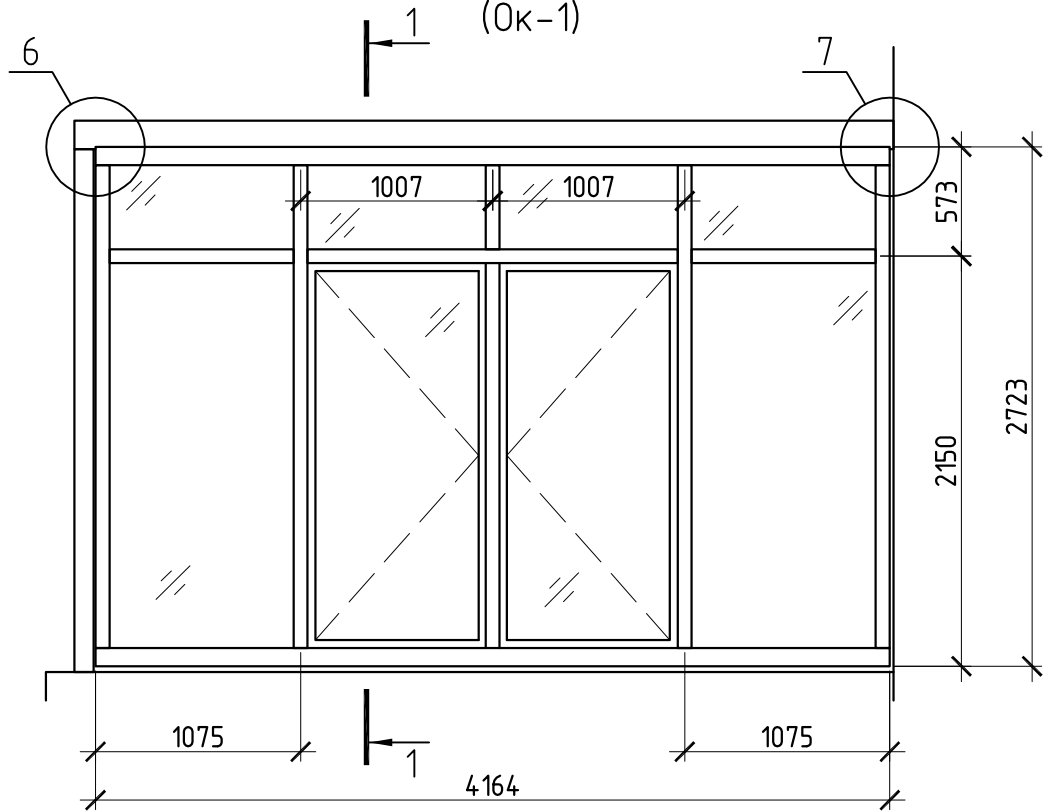

В плане

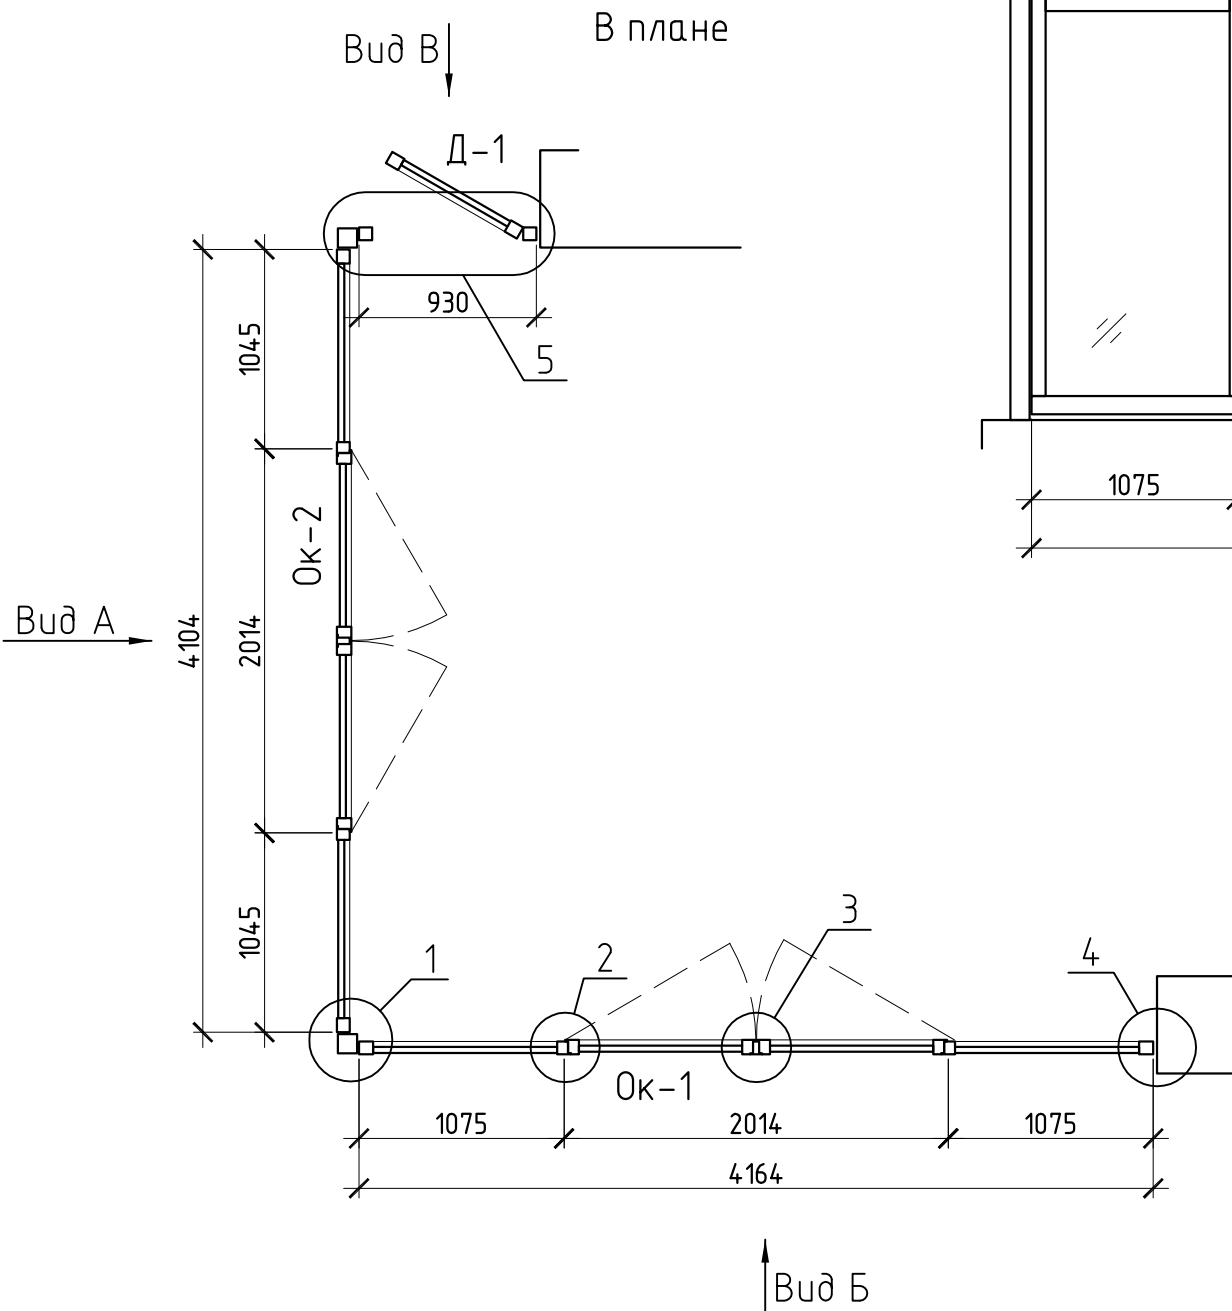

1) Цвет профилей - RAL 8017 (коричневый)

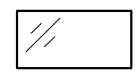 - стеклопакет прозрачный 28 мм (6 - 16 - 6LowE)

						244-01-КМ			
						Частный жилой дом по адресу: Московская обл., Пирогово			
Изм.	Кол.уч.	Лист	№ док.	Подп.	Дата	Зимний сад	Стадия	Лист	Листов
Разраб.		Марков					п	3	
Проверил						Зимний сад в плане. Виды А, Б, В	ООО "Алрейн"		