


Вариант с водосточным желобом.

8
М 1:2,5

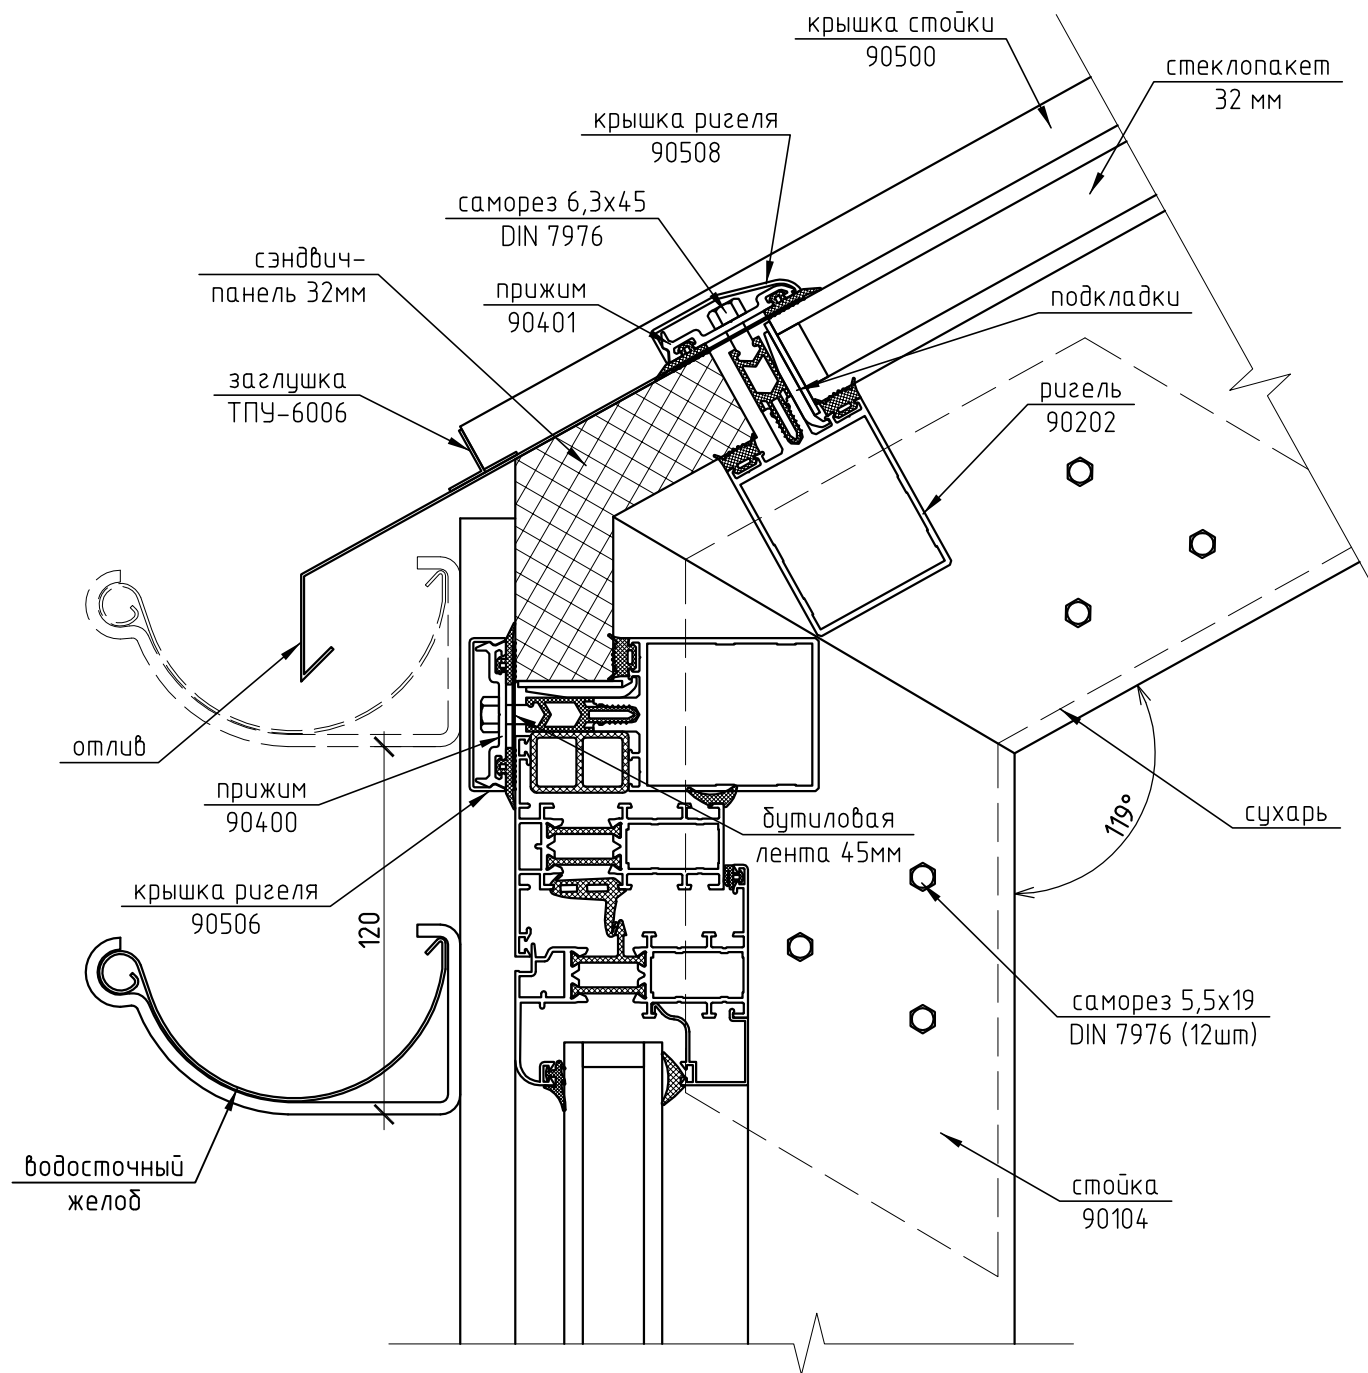

						244-01-КМ			
						Частный жилой дом по адресу: Моск. обл., мкрн. Белые столбы, дер. Меткино ул. Свободы, д. 24			
Изм.	Кол. уч.	Лист	№ док.	Подп.	Дата	Зимний сад	Стадия	Лист	Листов
Разраб.	Марков						п	11	
Проверил	Шимаров								
						Узел 8	ООО "Алрейн"		