


6

М 1:2,5

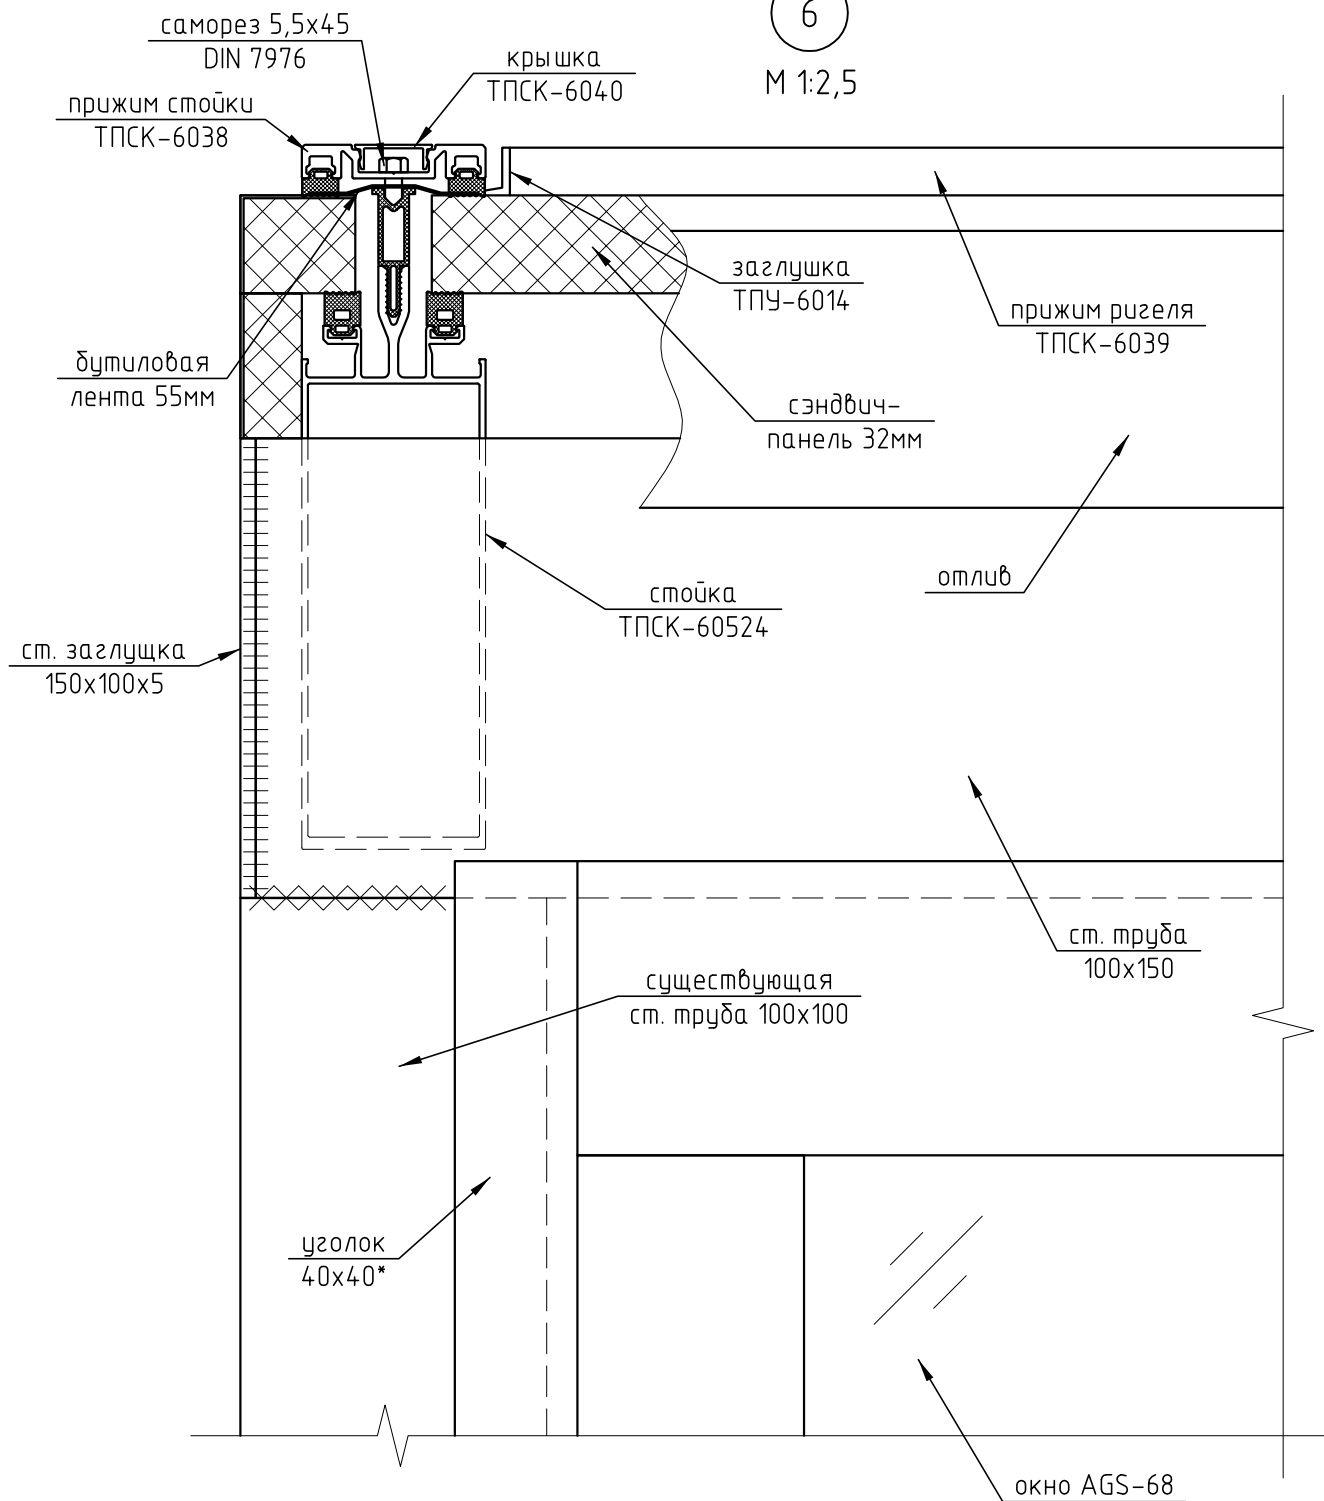

- 1) * - Уголок 40x40 (RAL 8017) закрепить к окну в цехе
- 2) Водосток условно не показан
- 3) Стальную трубу 100x150 окрасить грунтовкой ГФ-021 (один слой) и эмалью ПФ-115 (2 слоя).

244-01-КМ

Частный жилой дом по адресу:
Московская обл., Пирогово

Изм.	Кол.уч.	Лист	№ док.	Подп.	Дата
Разраб.		Марков			
Проверил					

Зимний сад

Узел 6

Стадия	Лист	Листов
п	11	

ООО "Алрейн"