

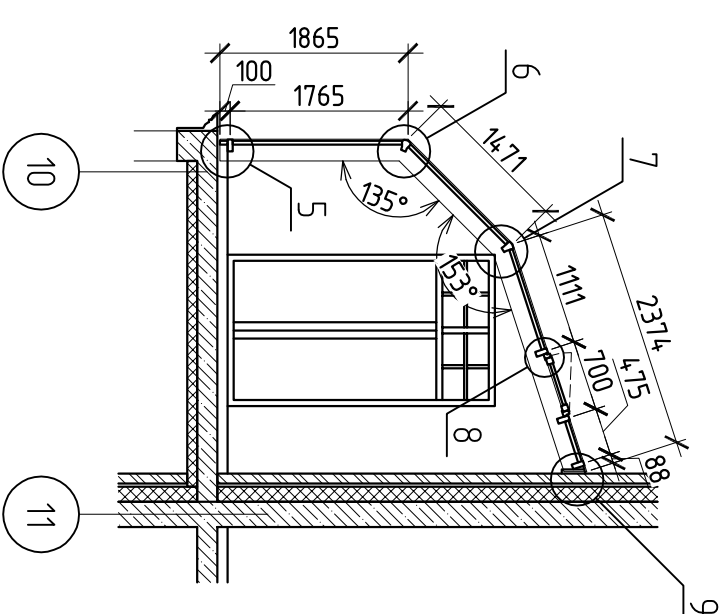
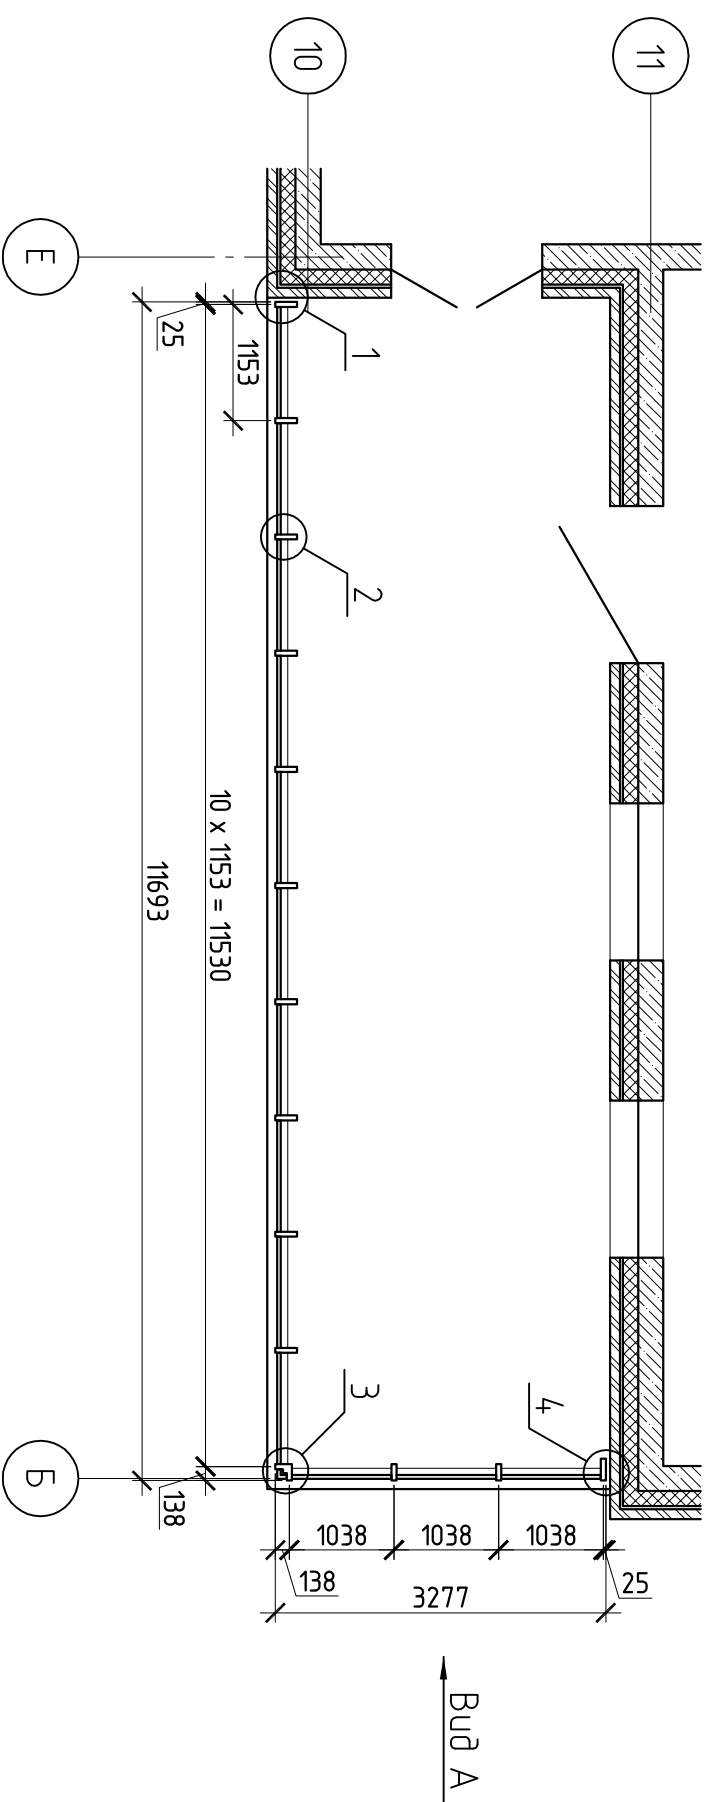


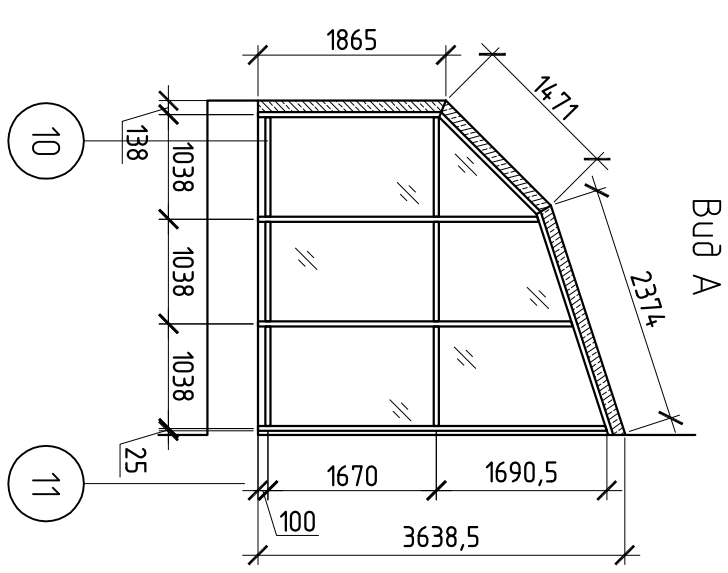


ЗУМНУЇ САД
М 1:75

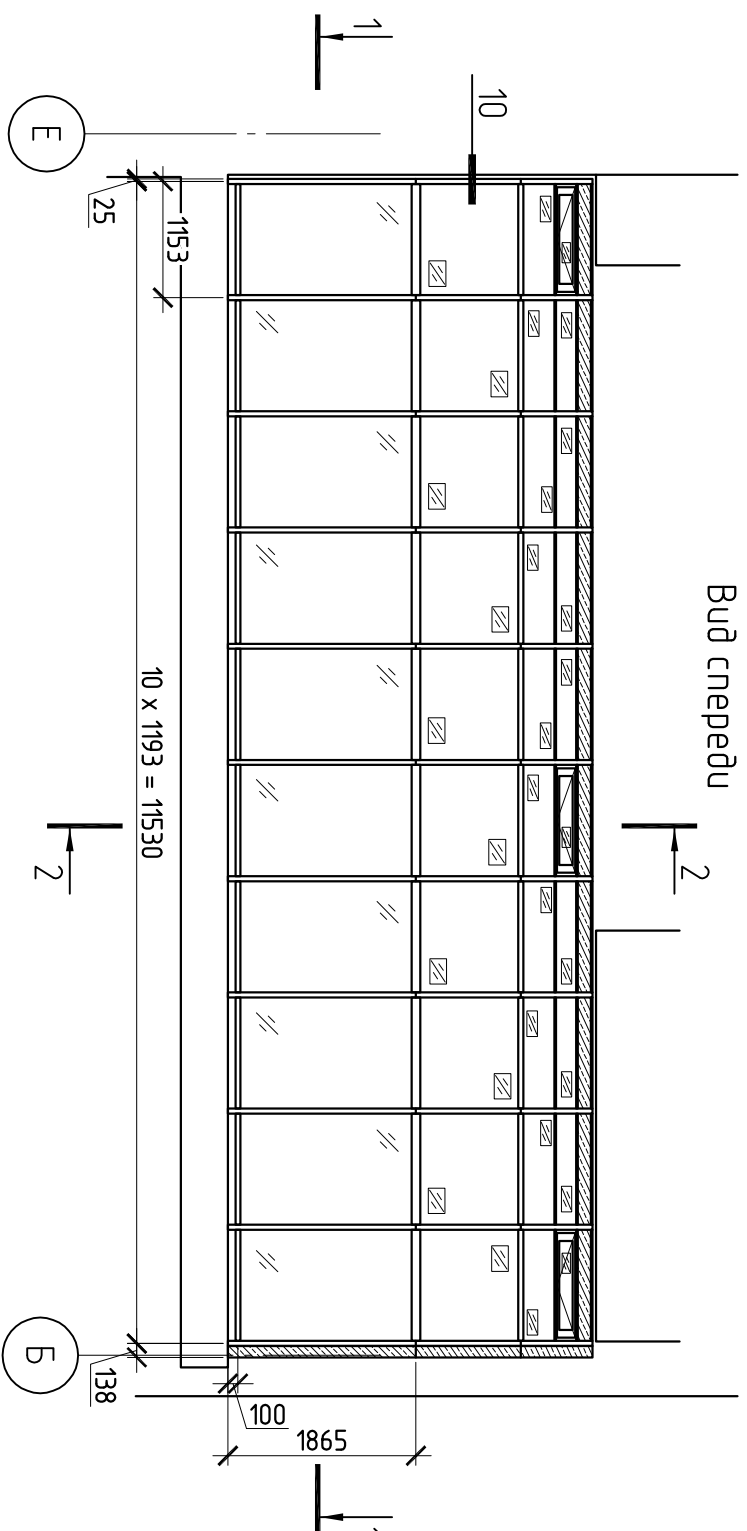

-  - стеклопакет прозрачный 36мм (6 - 10Аг - 4 - 10Аг - 6LowE)
-  - стеклопакет прозрачный 36мм (6зак - 24Аг - 3.1ЭLowE)
-  - сэндвич-панель 36мм

- 1) Цвет профиля - RAL 8017 (темно-коричневый)
- 2) Вентильки открываются с помощью электроприводов Glasse

244-01-КМ

Частный жилой дом по адресу:
ДНП Бельзуйская деревня, дом 45

ЗУМНУЇ САД

Смадя	Лист	Листов
П	4	

Вид спереду, Вид А, разрезы 1-1 и 2-2

ООО "Арпейн"

Изм.	Кол.уч.	Лист	№ док.	Подп.	Дата
Разраб.		Марков			
Проберил		Шумаров			