
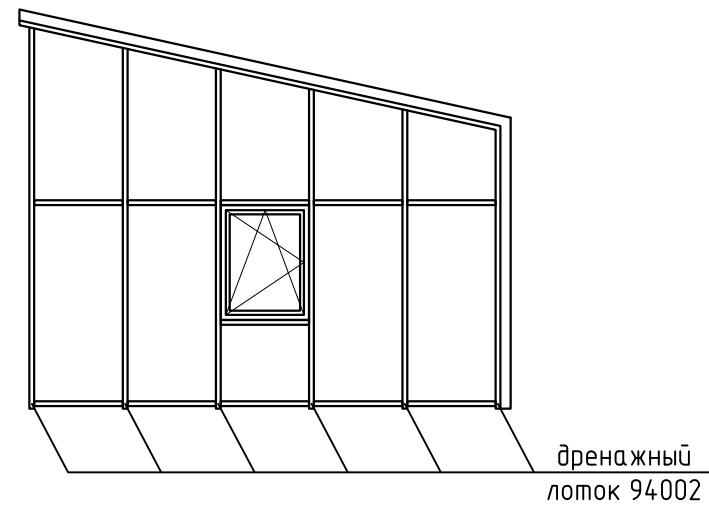
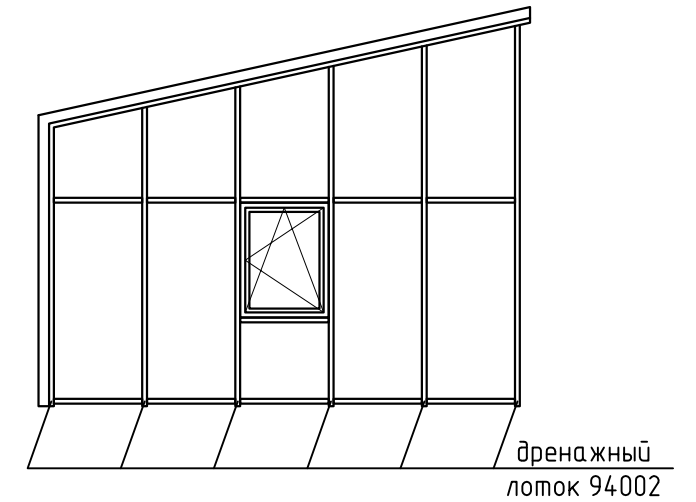
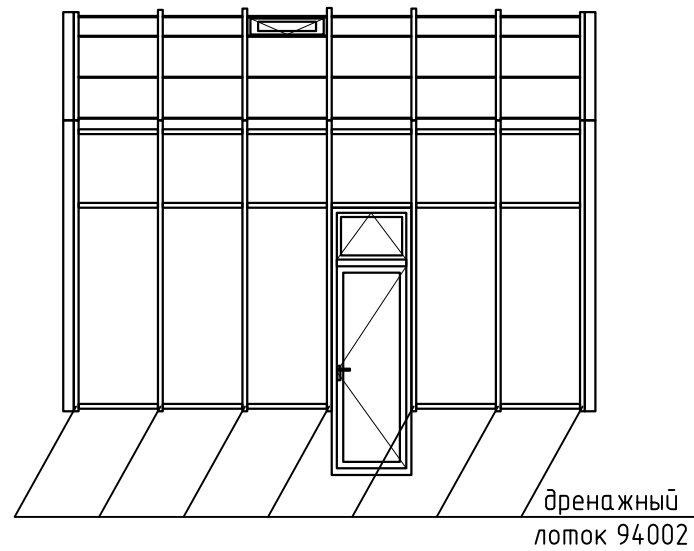


Установка дренажных лотков 94002 на стойки.

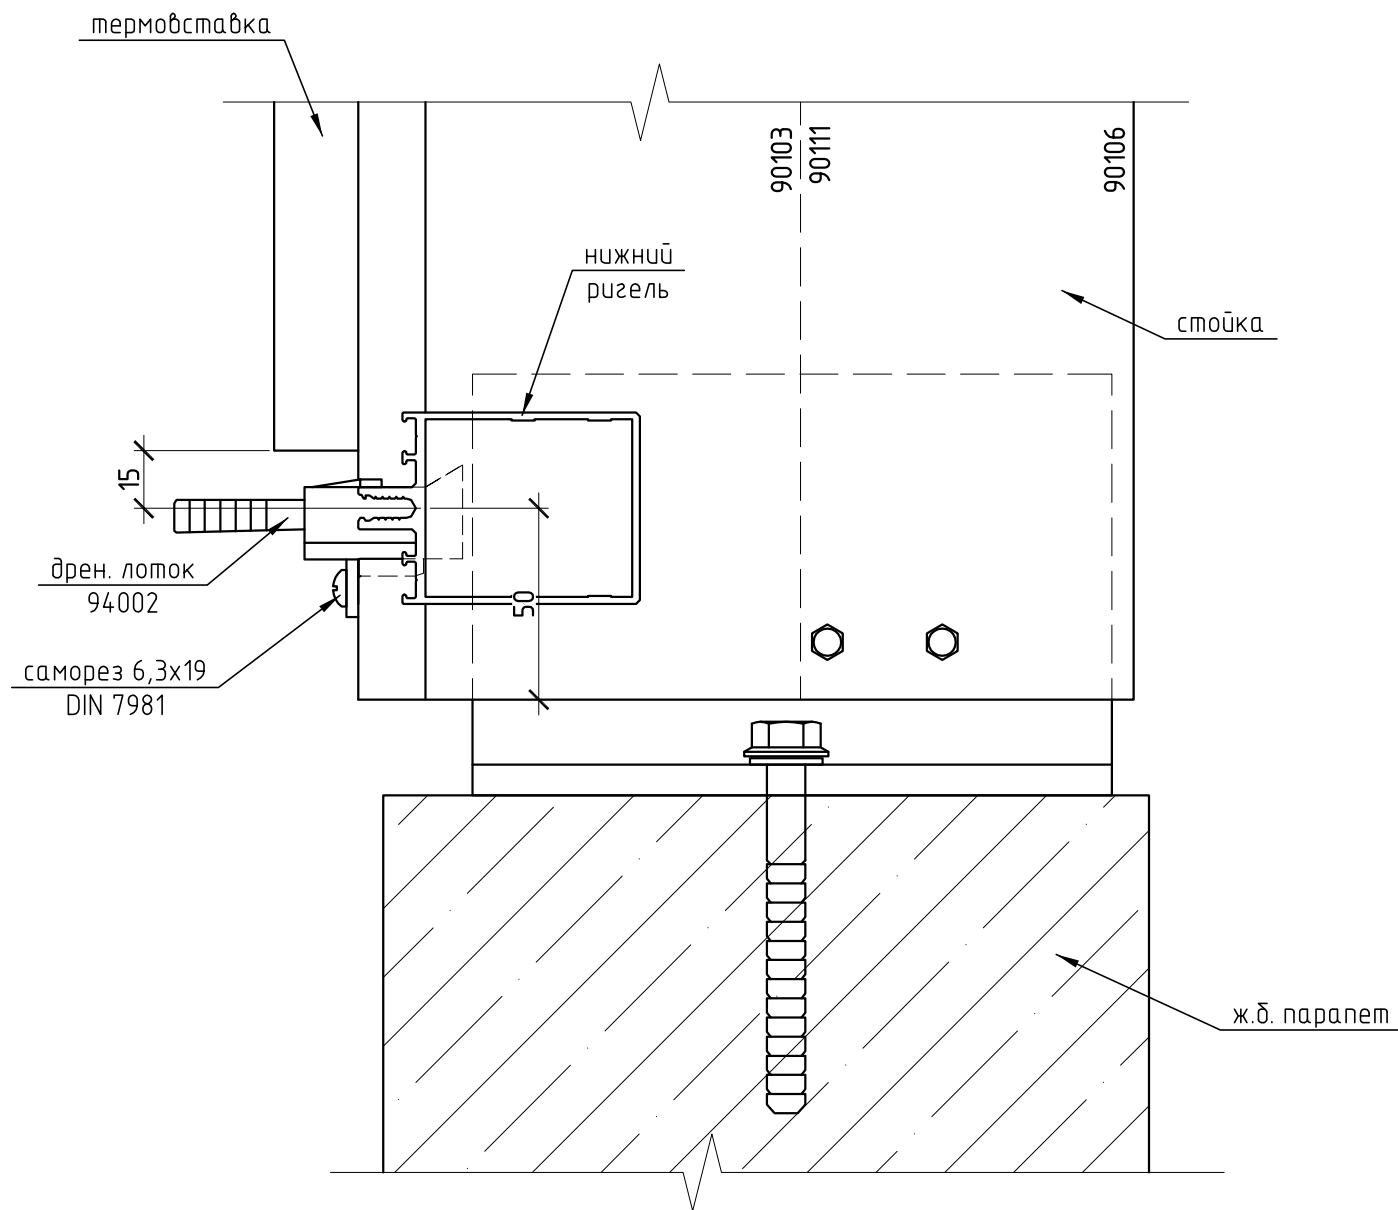

- 1) Лоток 94002 загерметизировать через специальное отверстие.
- 2) Уплотнители и термовставка на ригеле условно не показаны.

						Загородный жилой дом по адресу: Краснопахорский с.о., дер. Красная Пахра, уч. №7				
Изм.	Кол. уч.	Лист	№ док.	Подп.	Дата	Зимний сад		Стадия	Лист	Листов
Разраб.	Марков							Р	19	
Проверил	Шимаров					Установка дренажных лотков 94002 на стойки		ООО "Алрейн"		