ООО "Алрейн Сервис"

Частный жилой дом по адресу:
Московская обл., д. Ховрино, ул. Огородная д.16

ОСТЕКЛЕНИЕ БАЛКОНОВ
16-01/08-24

Директор Шимаров А. В.

2024 г.

Приложение №1 к Договору 16-01/08-24 от 16.08.2024г.

Ведомость чертежей

Лист	Наименование	Примечание
2	Южный балкон	
3	Разрезы 1–1, 2–2, 3–3	
4	Северный балкон	
5	Разрезы 4–4, 5–5, 6–6, 7–7	
6	Узел 1	
7	Узел 2	
8	Узел 3	
9	Узел 4	
10	Узел 5	
11	Узел 6	
12	Узел 7	
13	Узел 8	
14	Узел 9	
15	Узел 10	
16	Узел 11	
17	Разрез 8–8	

Приложение №1 к Договору 16-01/08-24 от 16.08.2024г.

Изм.	Кол. уч.	Лист	№ док.	Подп.	Дата	16–01/08–24			
						Частный жилой дом по адресу: Московская обл., д. Ховрино, ул. Огородная д.16			
Разраб.		Сергеев				Остекление балконов	Стадия	Лист	Листов
Проверил		Шимаров					П	1	
						Ведомость чертежей	ООО "Алрейн Сервис"		

Копировал А4

Южный балкон М 1:75

Вид спереди.

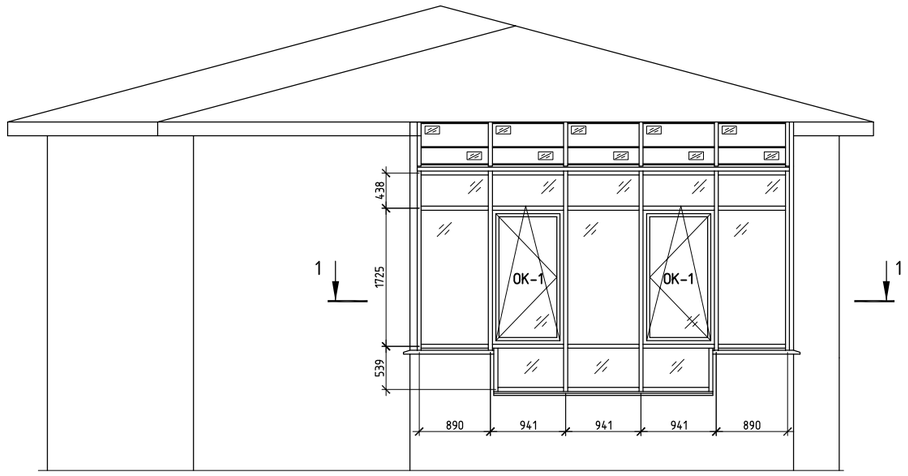

Вид справа.

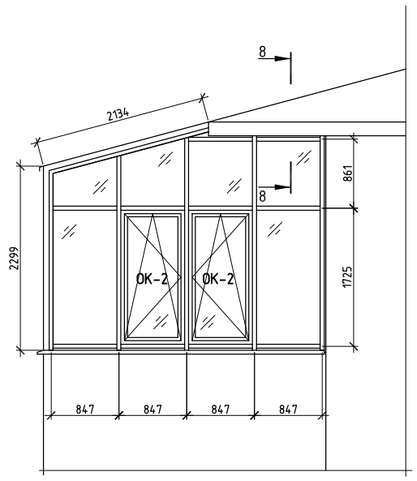

Вид сверху.

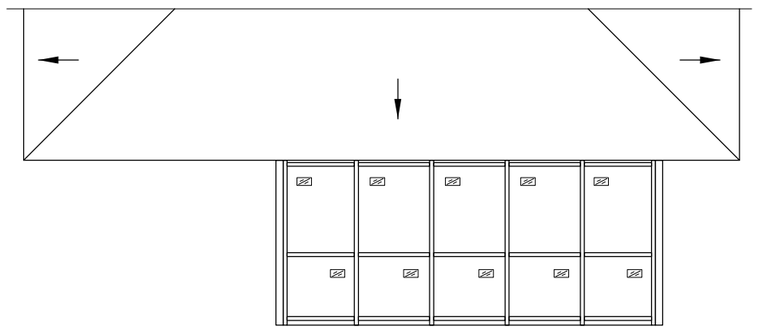

Вид слева.

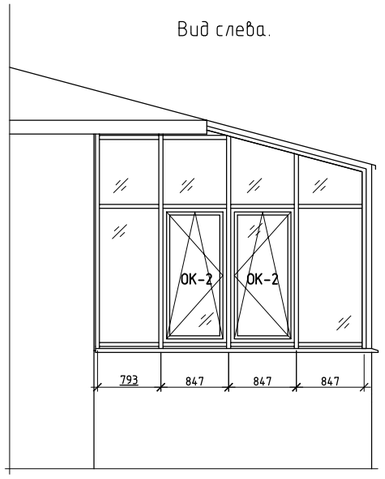

1. Цвет профиля:
   - снаружи RAL 8017 (коричневый)
   - изнутри RAL 9016 (белый)

– стеклопакет прозрачный 32мм (6м/ф – 20 – 6LowE)

– стеклопакет прозрачный 32мм (6 м/ф зак. – 20 – 3.1.3LowE)

Изм.	Кол. уч.	Лист	№ док.	Подп.	Дата	16-01/08-24			
						Частный жилой дом по адресу: Московская обл., д. Ховрино, ул. Огородная д.16			
Разраб.		Сергеев				Остекление балконов	Стадия	Лист	Листов
Проверил		Шимаров					П	2	
						Южый балкон	ООО "Алрейн Сервис"		

Копировал А3

Приложение №1 к Договору 16-01/08-24 от 16.08.2024г.

2-2

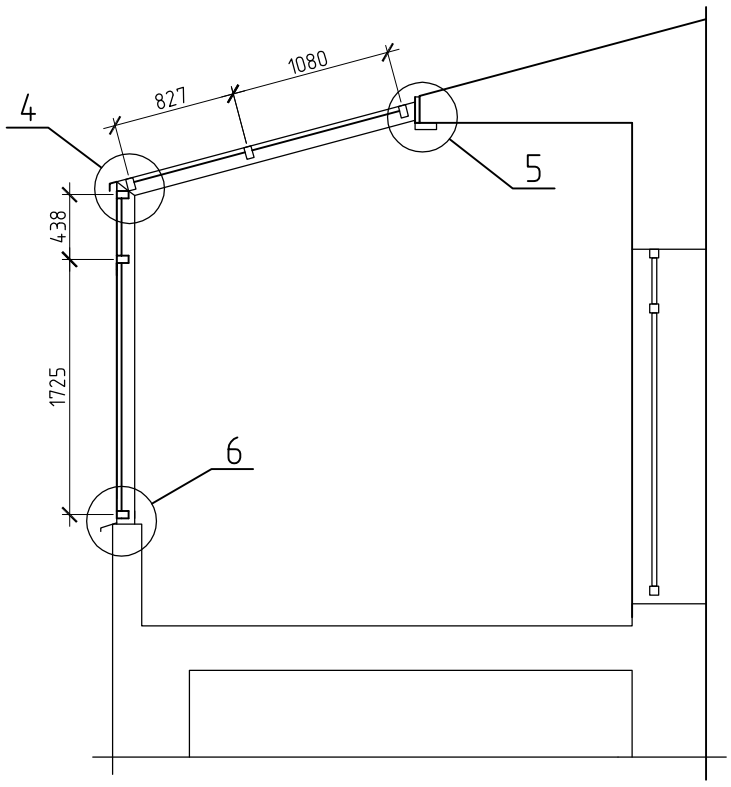

3-3

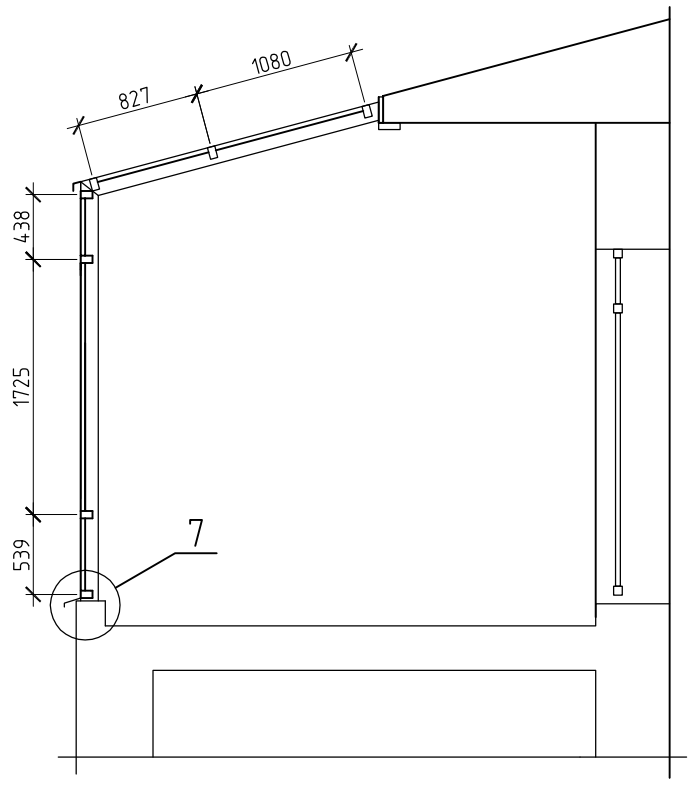

1-1

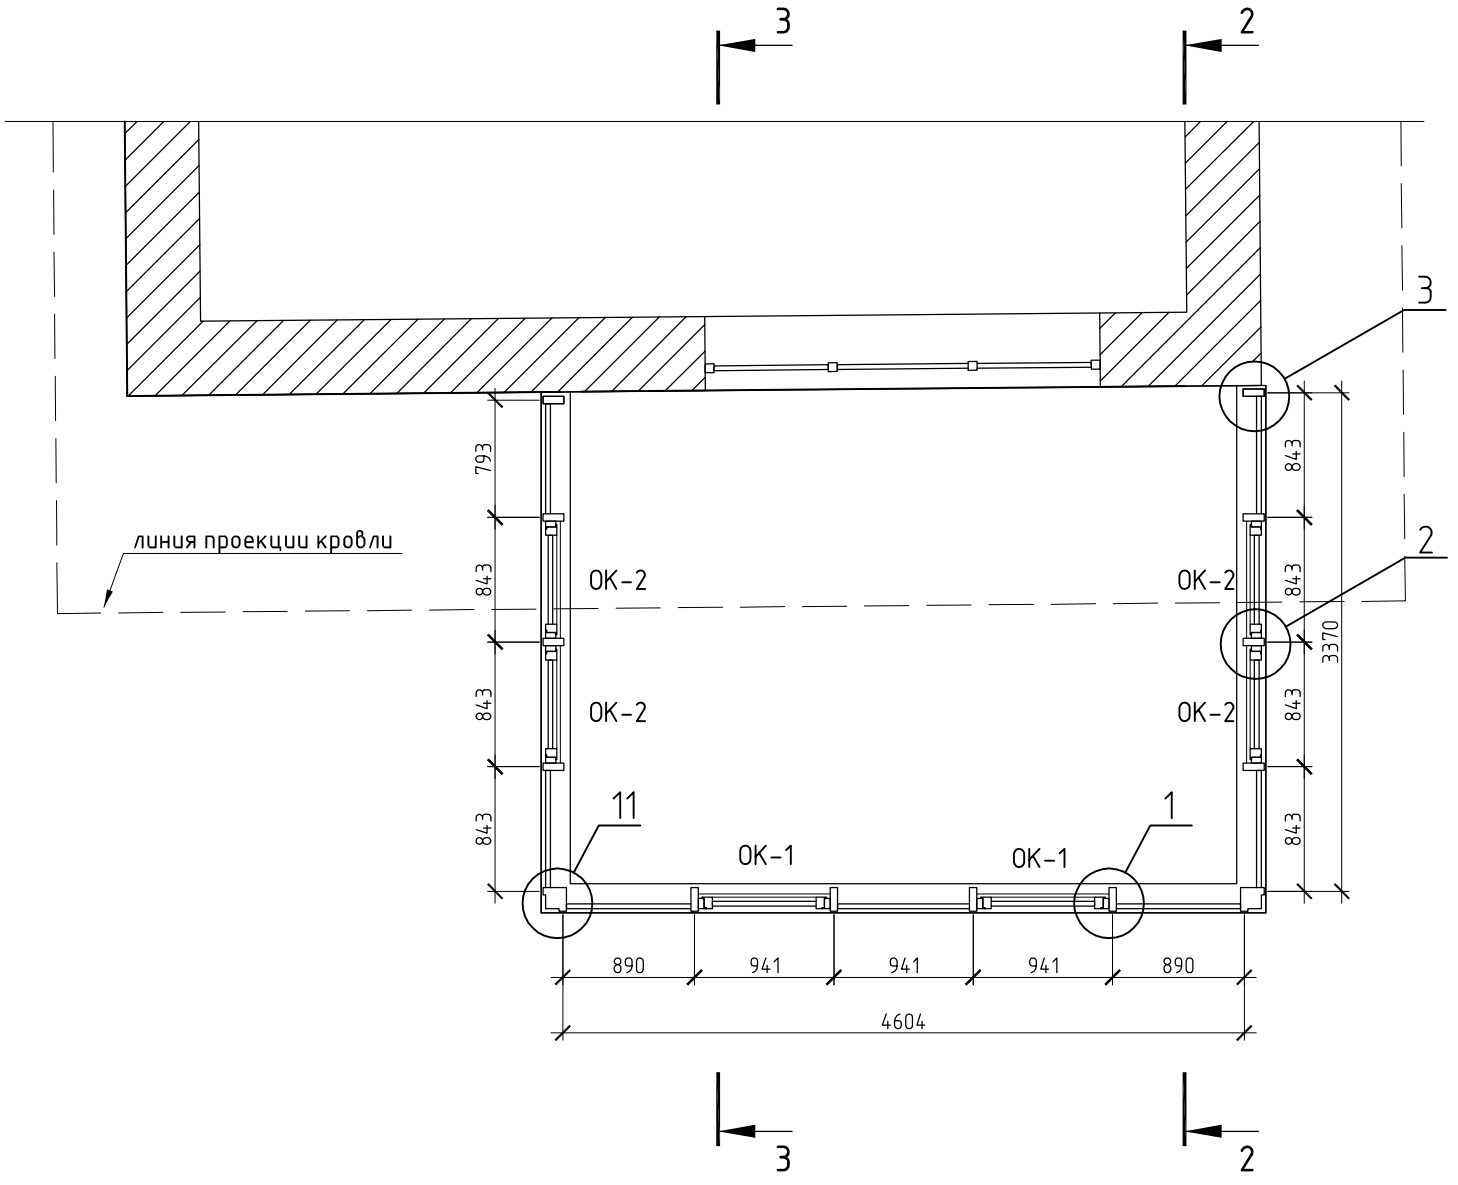

						16-01/08-24	
						Частный жилой дом по адресу: Московская обл., д. Ховрино, ул. Огородная д.16	
Изм.	Кол.уч.	Лист	№ док.	Подп.	Дата		
Разраб.		Сергеев				Остекление балконов	Стадия: П; Лист: 3; Листов:
Проверил		Шимаров					
						Разрезы 1-1, 2-2, 3-3	ООО "Алрейн Сервис"
						Копировал	А3

Приложение №1 к Договору 16-01/08-24 от 16.08.2024г.

Северный балкон М 1:75

Вид спереди.

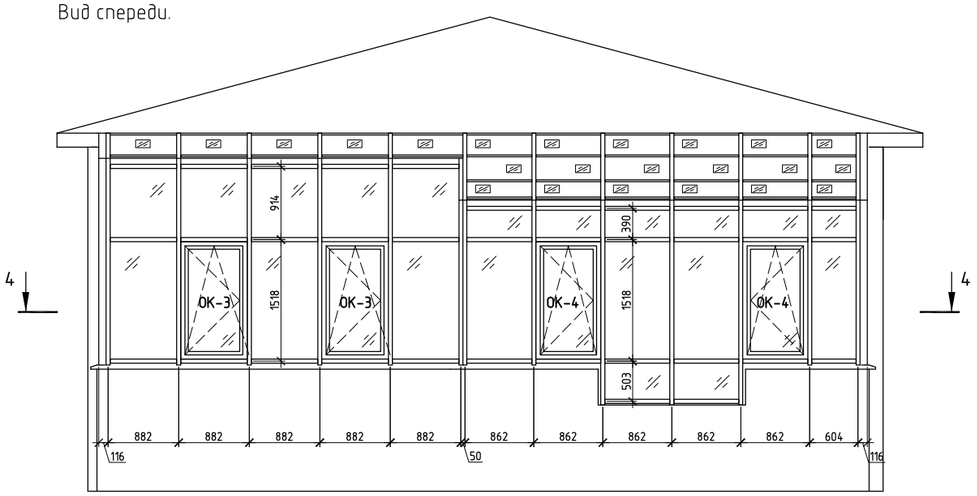

Вид слева.

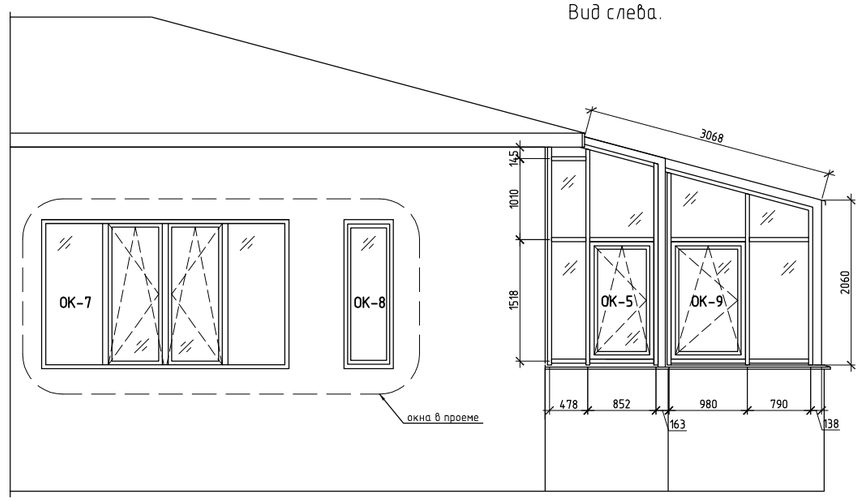

Вид сверху.

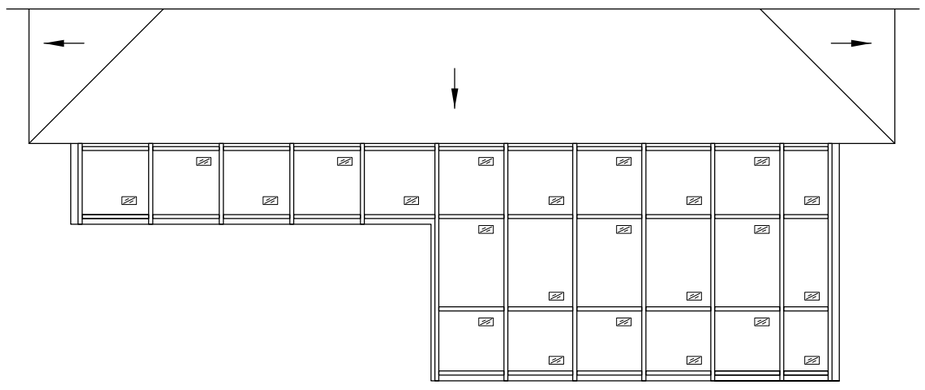

Вид справа.

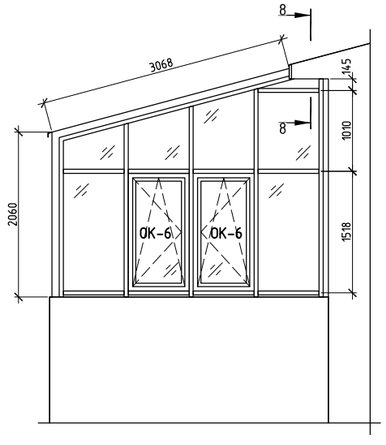

1. Цвет профиля:
   - снаружи RAL 8017 (коричневый)
   - изнутри RAL 9016 (белый)

– стеклопакет прозрачный 32мм (6м/ф – 20 – 6LowE)

– стеклопакет прозрачный 32мм (6 м/ф зак. – 20 – 3.1.3LowE)

Изм.	Кол. уч.	Лист	№ док.	Подп.	Дата	16-01/08-24			
						Частный жилой дом по адресу: Московская обл., д. Ховрино, ул. Огородная д.16			
Разраб.		Сергеев				Остекление балконов	Стадия	Лист	Листов
Проверил		Шимаров					П	4	
						Северный балкон	ООО "Алрейн Сервис"		

Копировал А3

Приложение №1 к Договору 16-01/08-24 от 16.08.2024г.

5-5

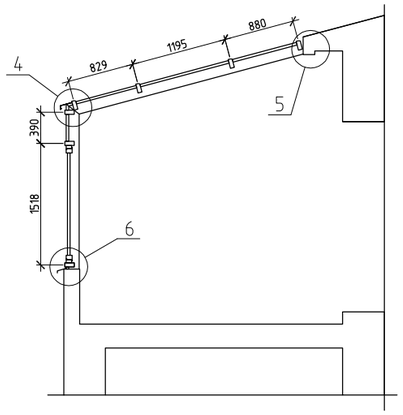

6-6

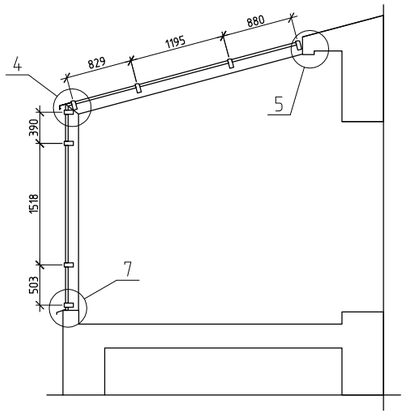

7-7

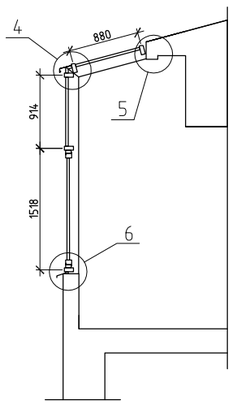

4-4

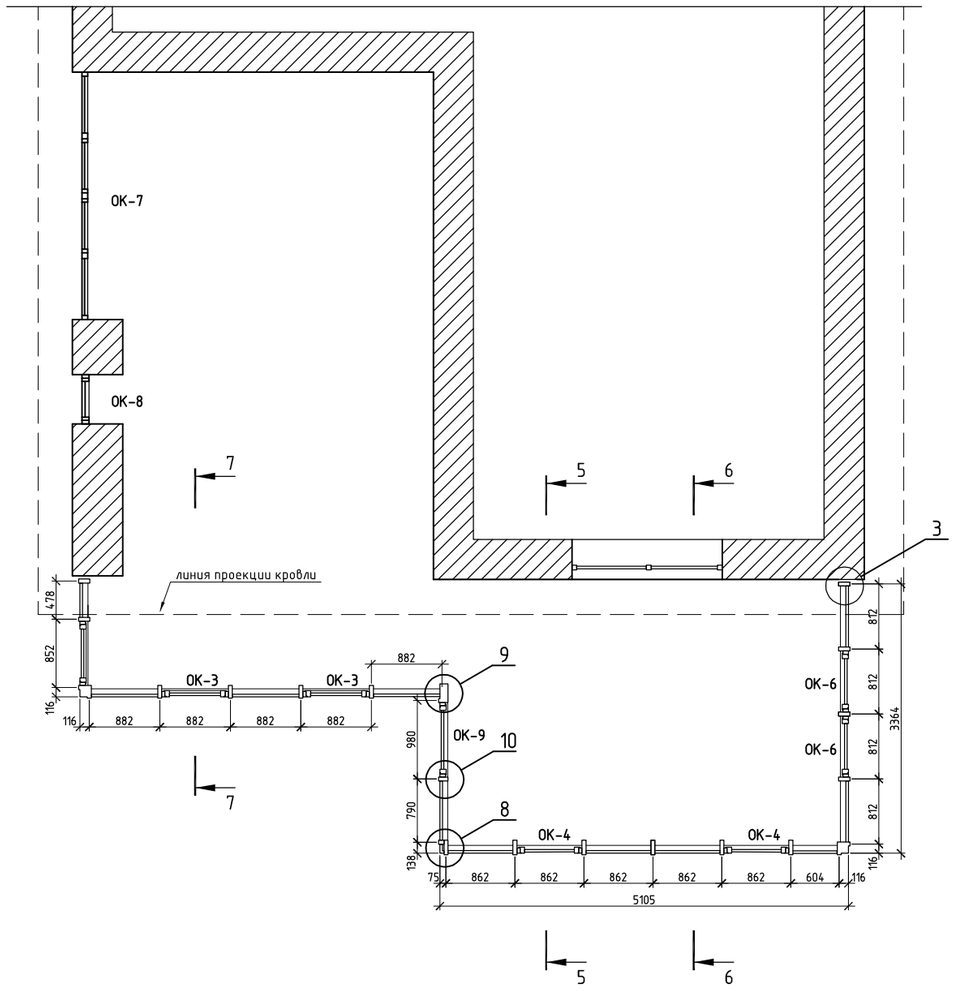

						16-01/08-24			
						Частный жилой дом по адресу: Московская обл., д. Ховрино, ул. Огородная д.16			
Изм.	Кол. уч.	Лист	№ док.	Подп.	Дата				
Разраб.		Сергеев				Остекление балконов	Стадия	Лист	Листов
Проверил		Шимаров					П	5	
						Разрезы 4-4, 5-5, 6-6, 7-7	ООО "Алрейн Сервис"		

Копировал А3

Приложение №1 к Договору 16-01/08-24 от 16.08.2024г.

1

М 1:2,5

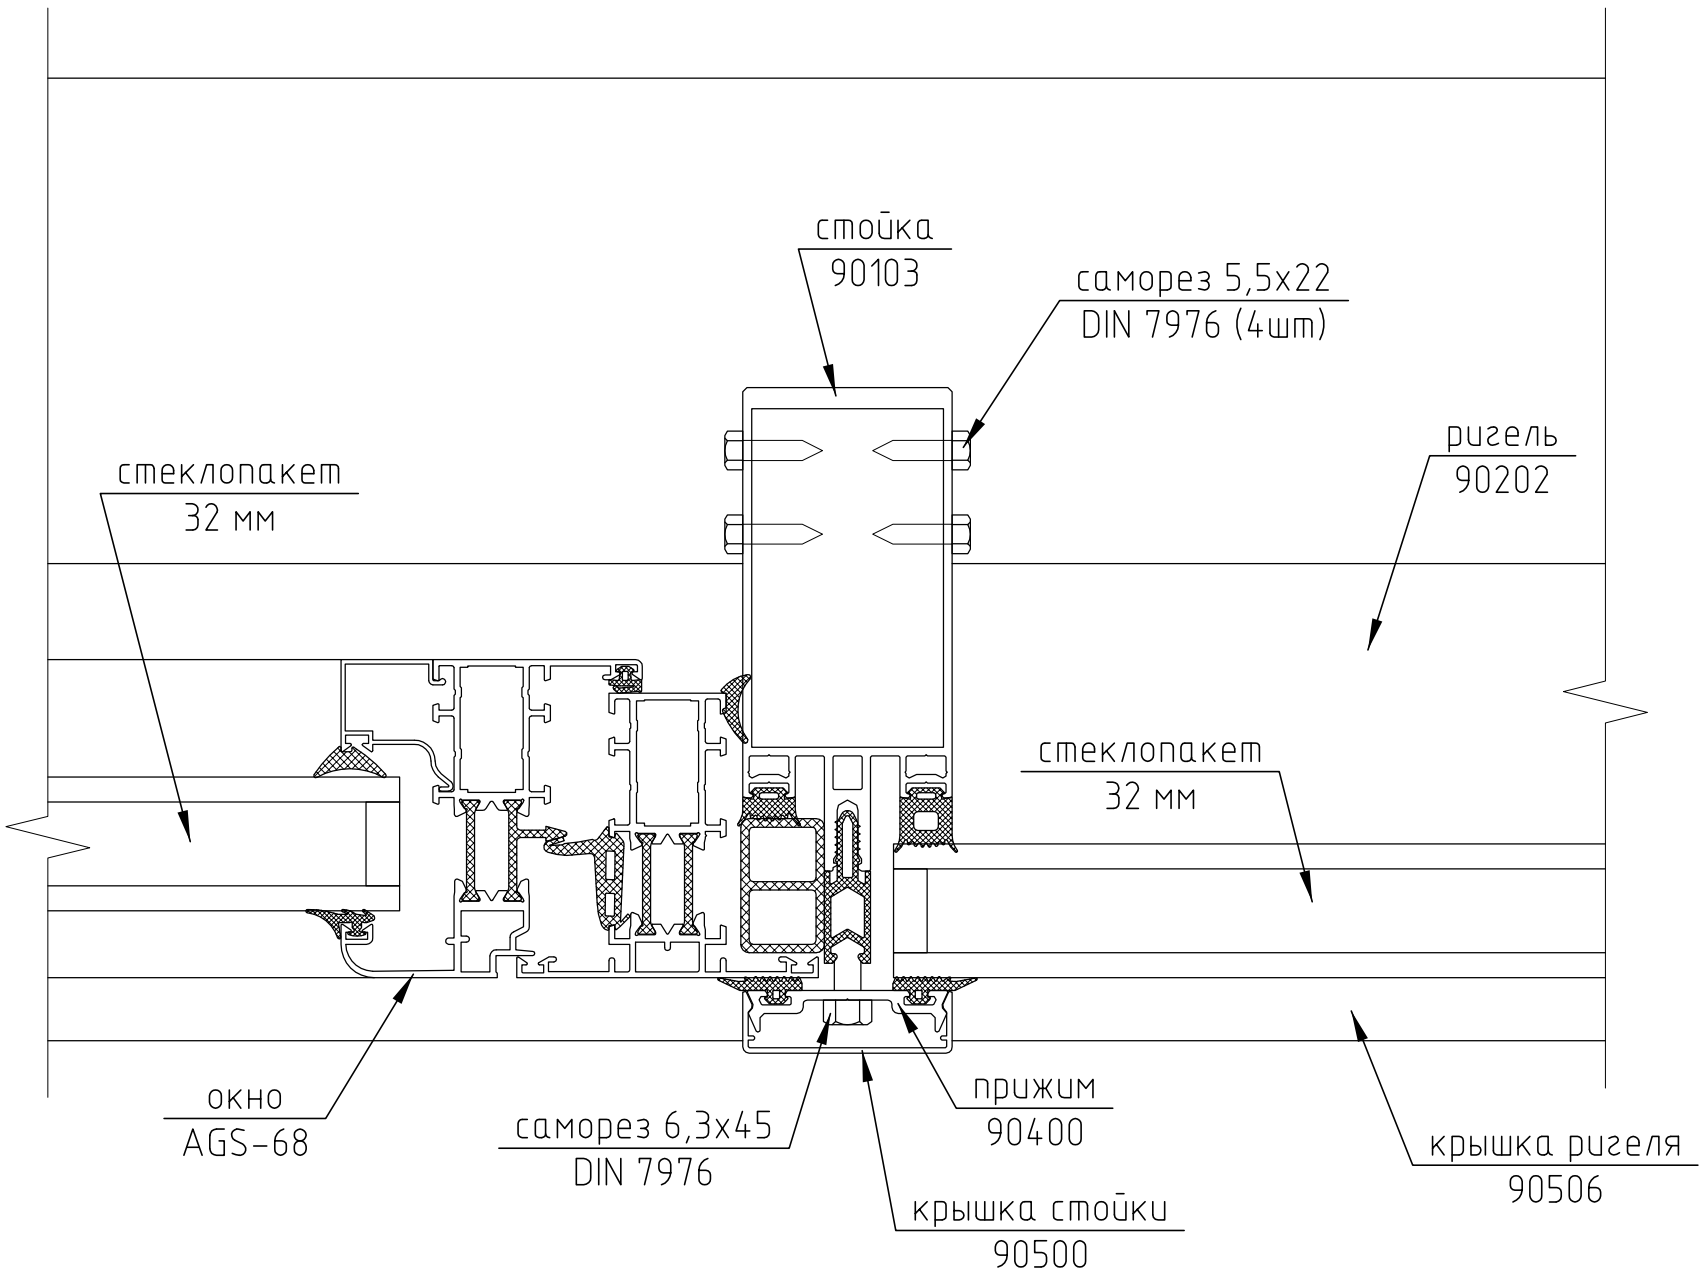

						16-01/08-24	
						Частный жилой дом по адресу: Московская обл., д. Ховрино, ул. Огородная д.16	
Изм.	Кол. уч.	Лист	№ док.	Подп.	Дата		
Разраб.		Сергеев				Остекление балконов	Стадия: П; Лист: 6; Листов:
Проверил		Шимаров					
						Узел 1	ООО "Алрейн Сервис"

Копировал

А4

Приложение №1 к Договору 16-01/08-24 от 16.08.2024г.

2

М 1:2,5

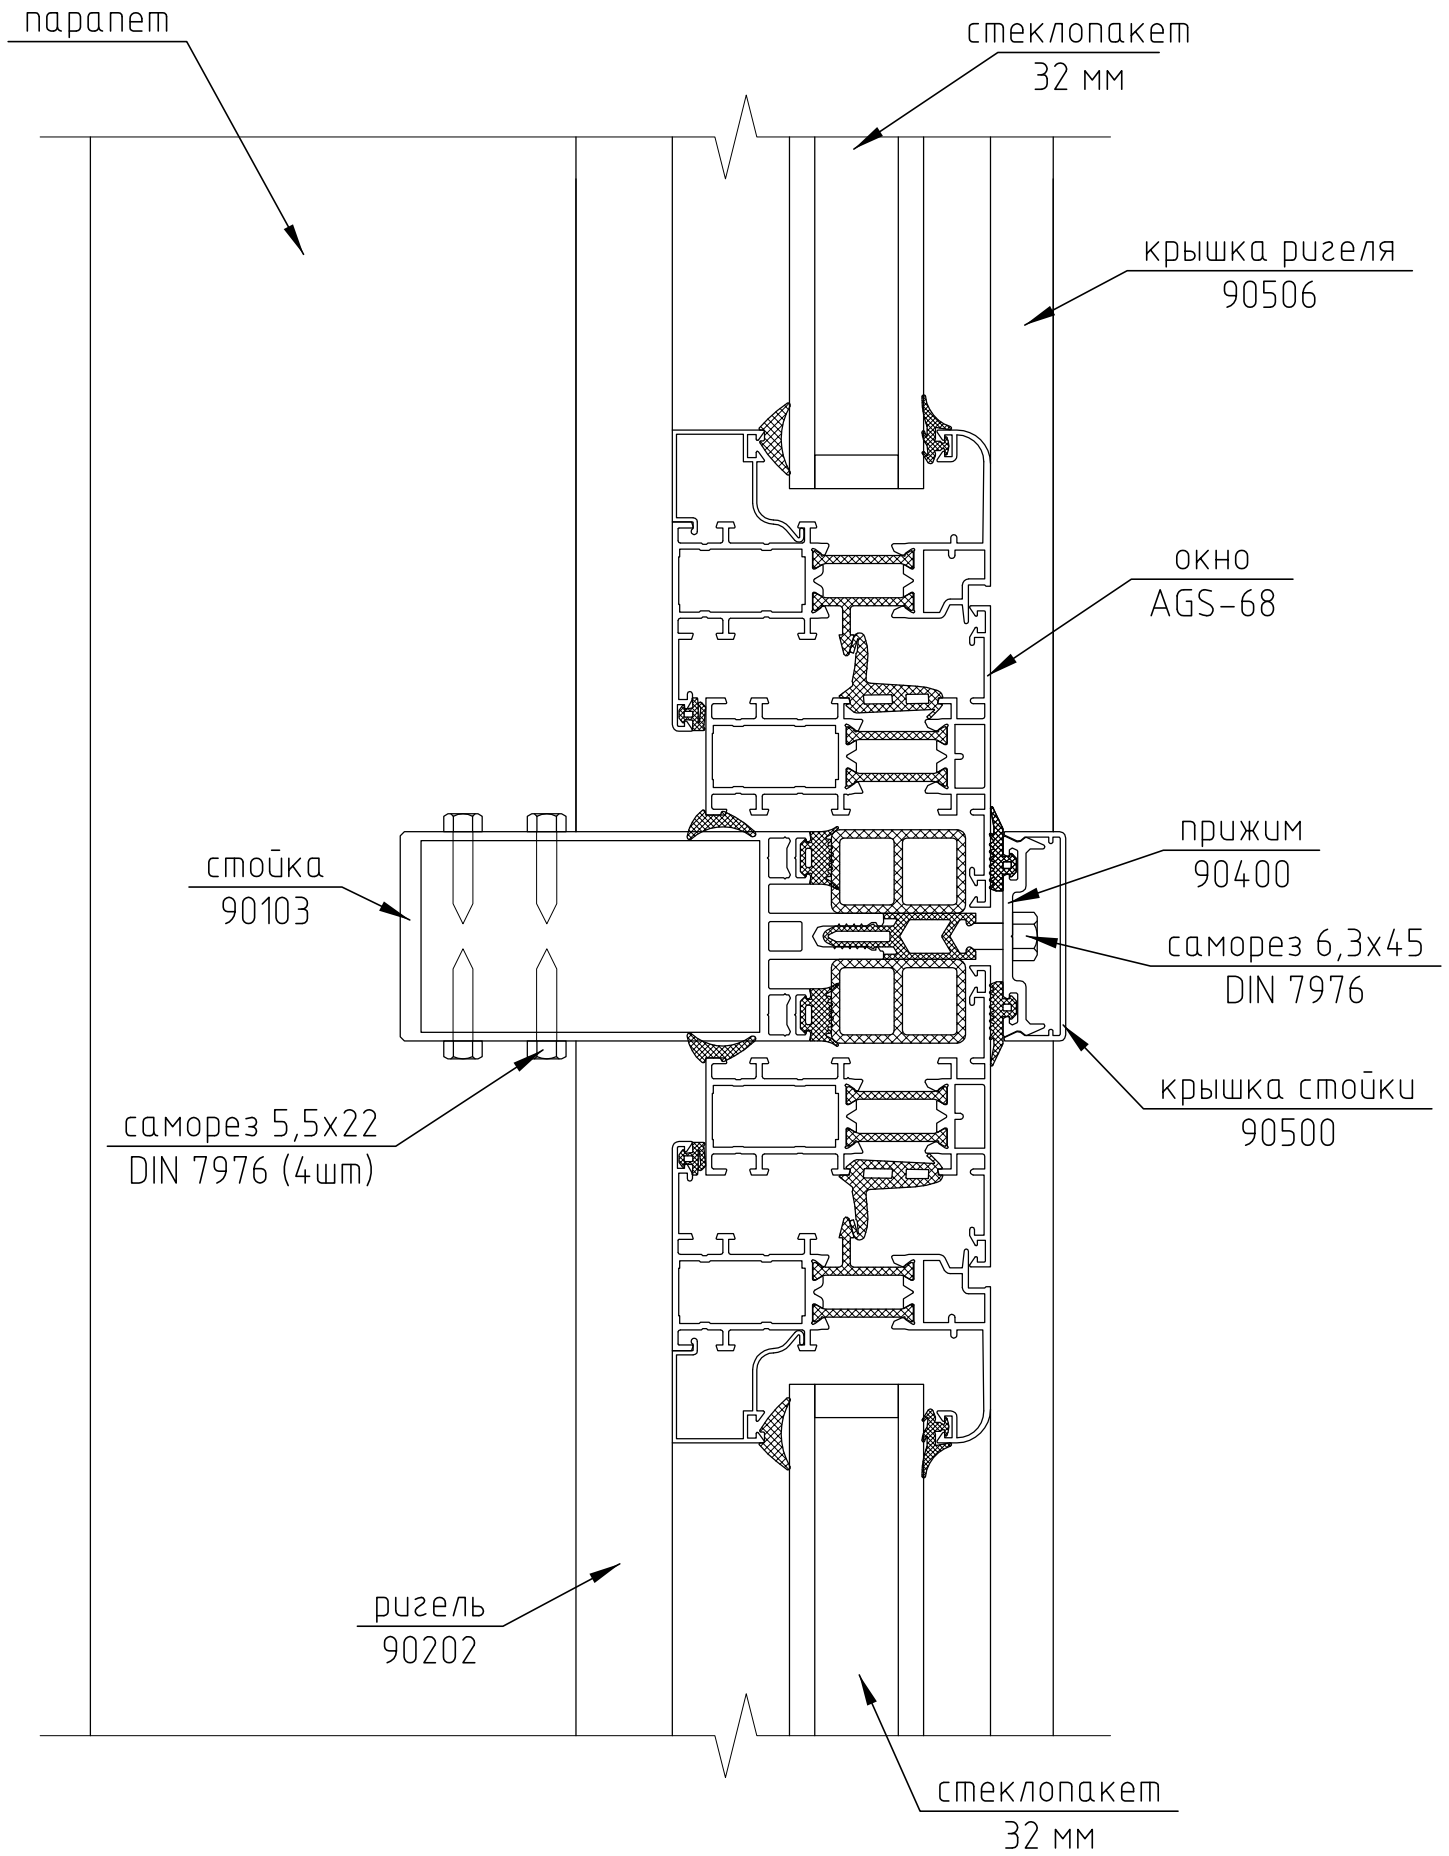

1) Подоконник условно не показан.

						16-01/08-24	
						Частный жилой дом по адресу: Московская обл., д. Ховрино, ул. Огородная д.16	
Изм.	Кол. уч.	Лист	№ док.	Подп.	Дата		
Разраб.		Сергеев				Остекление балконов	Стадия: П; Лист: 7; Листов:
Проверил		Шимаров					
						Узел 2	ООО "Алрейн Сервис"

Копировал

А4

Приложение №1 к Договору 16-01/08-24 от 16.08.2024г.

3

М 1:2,5

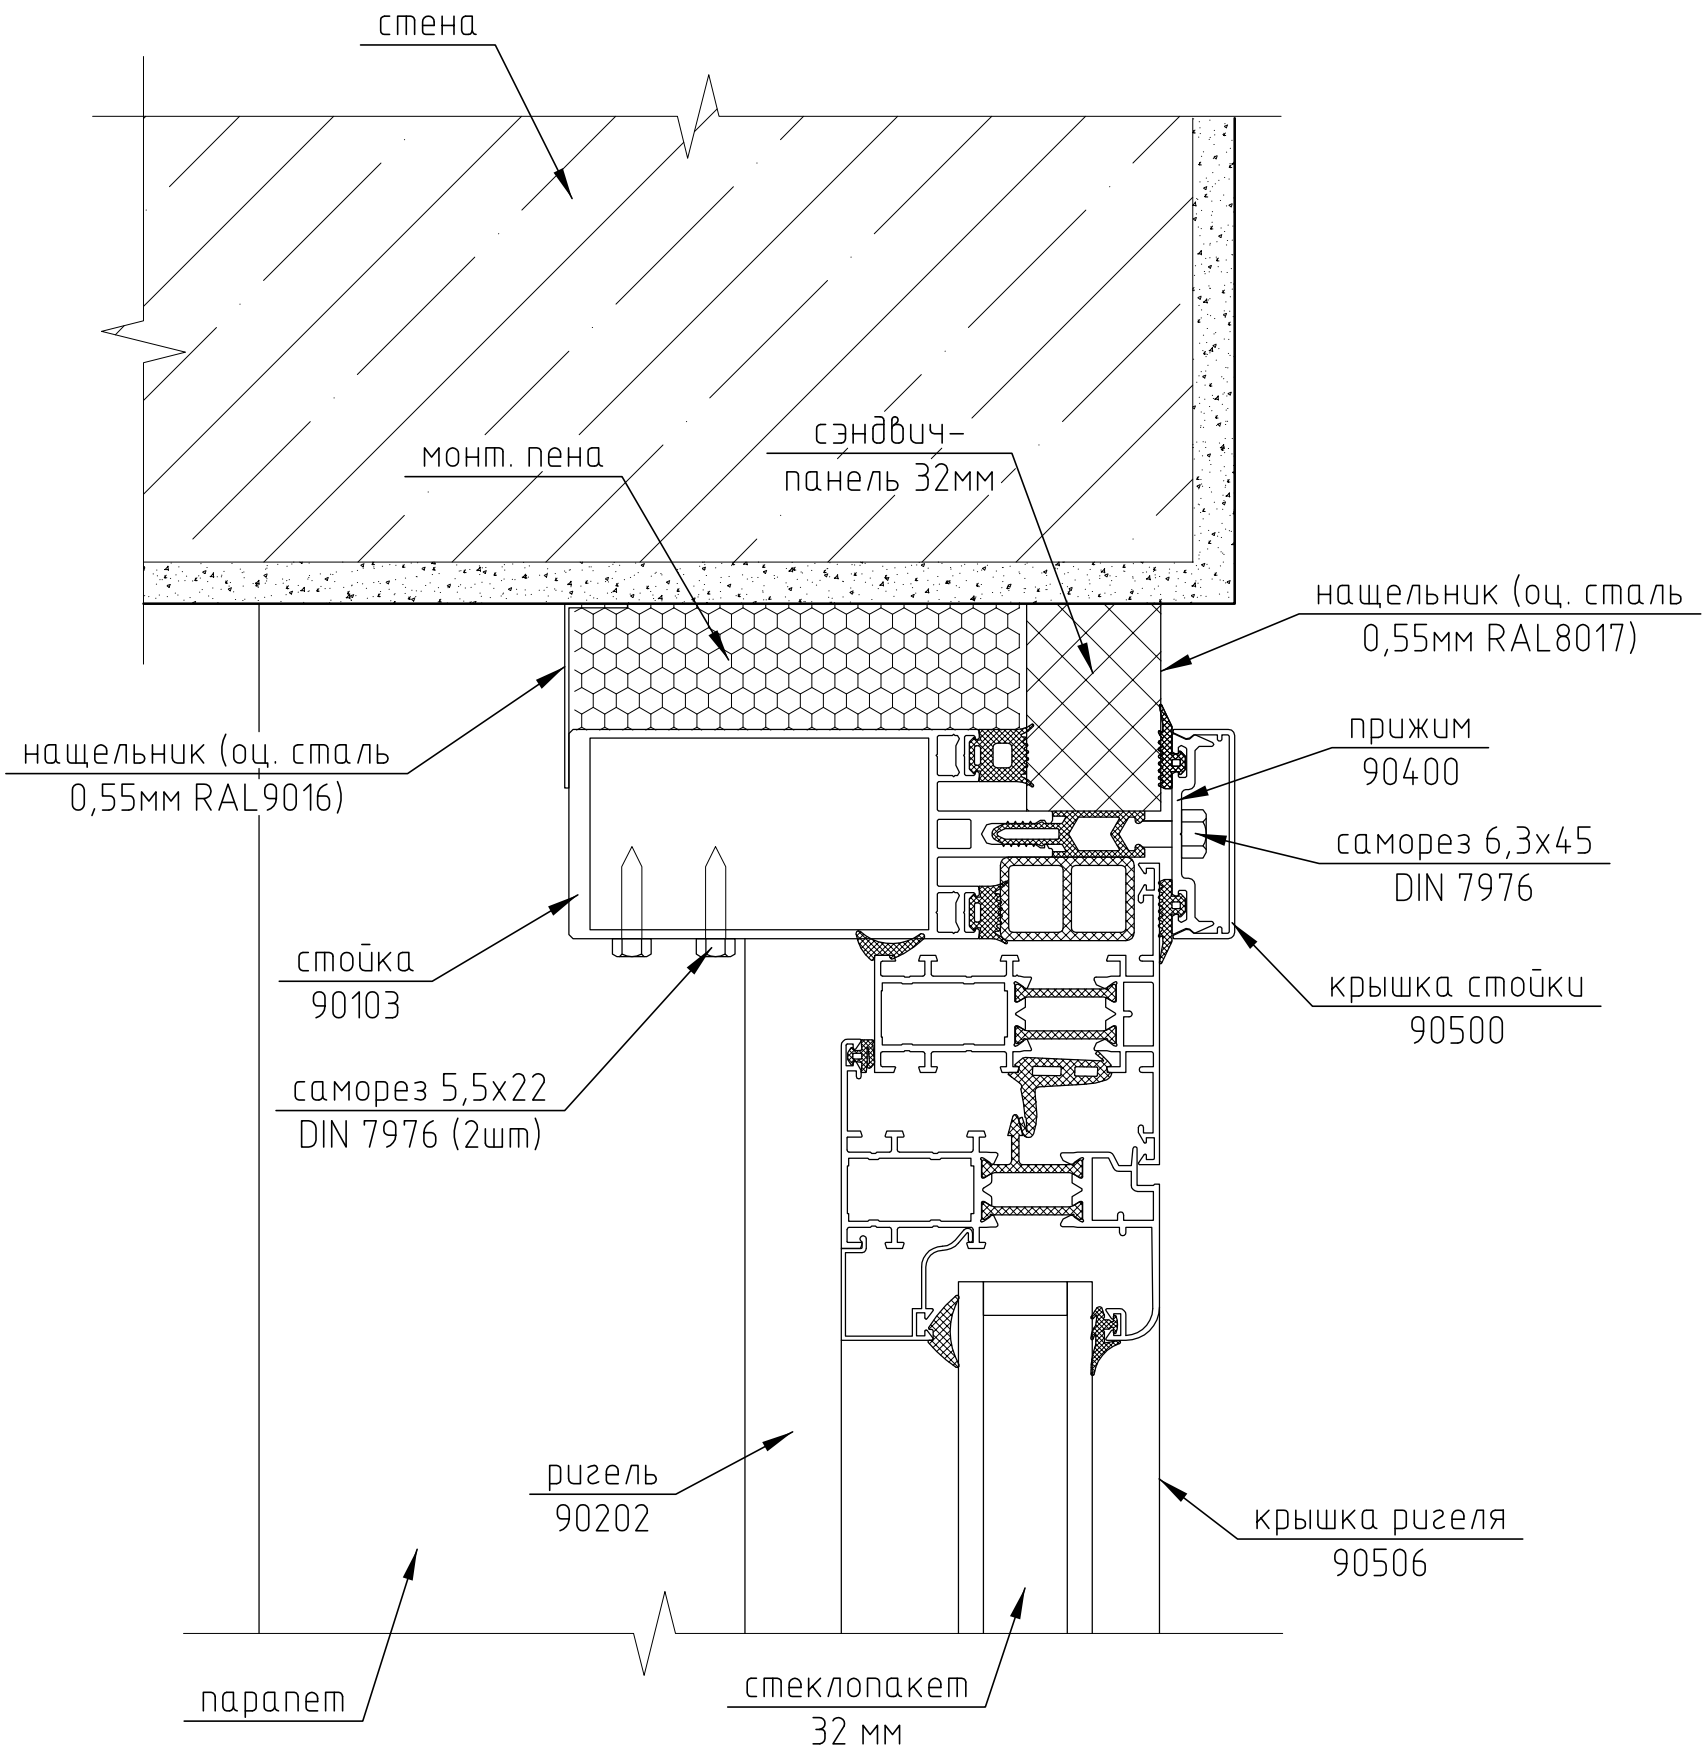

1) Подоконник условно не показан.

						16-01/08-24		
						Частный жилой дом по адресу: Московская обл., д. Ховрино, ул. Огородная д.16		
Изм.	Кол. уч.	Лист	№ док.	Подп.	Дата			
Разраб.		Сергеев				Остекление балконов	Стадия	Лист	Листов
Проверил		Шимаров					П	8	
						Узел 3	ООО "Алрейн Сервис"		

Копировал

А4

Приложение №1 к Договору 16-01/08-24 от 16.08.2024г.

4

M 1:2,5

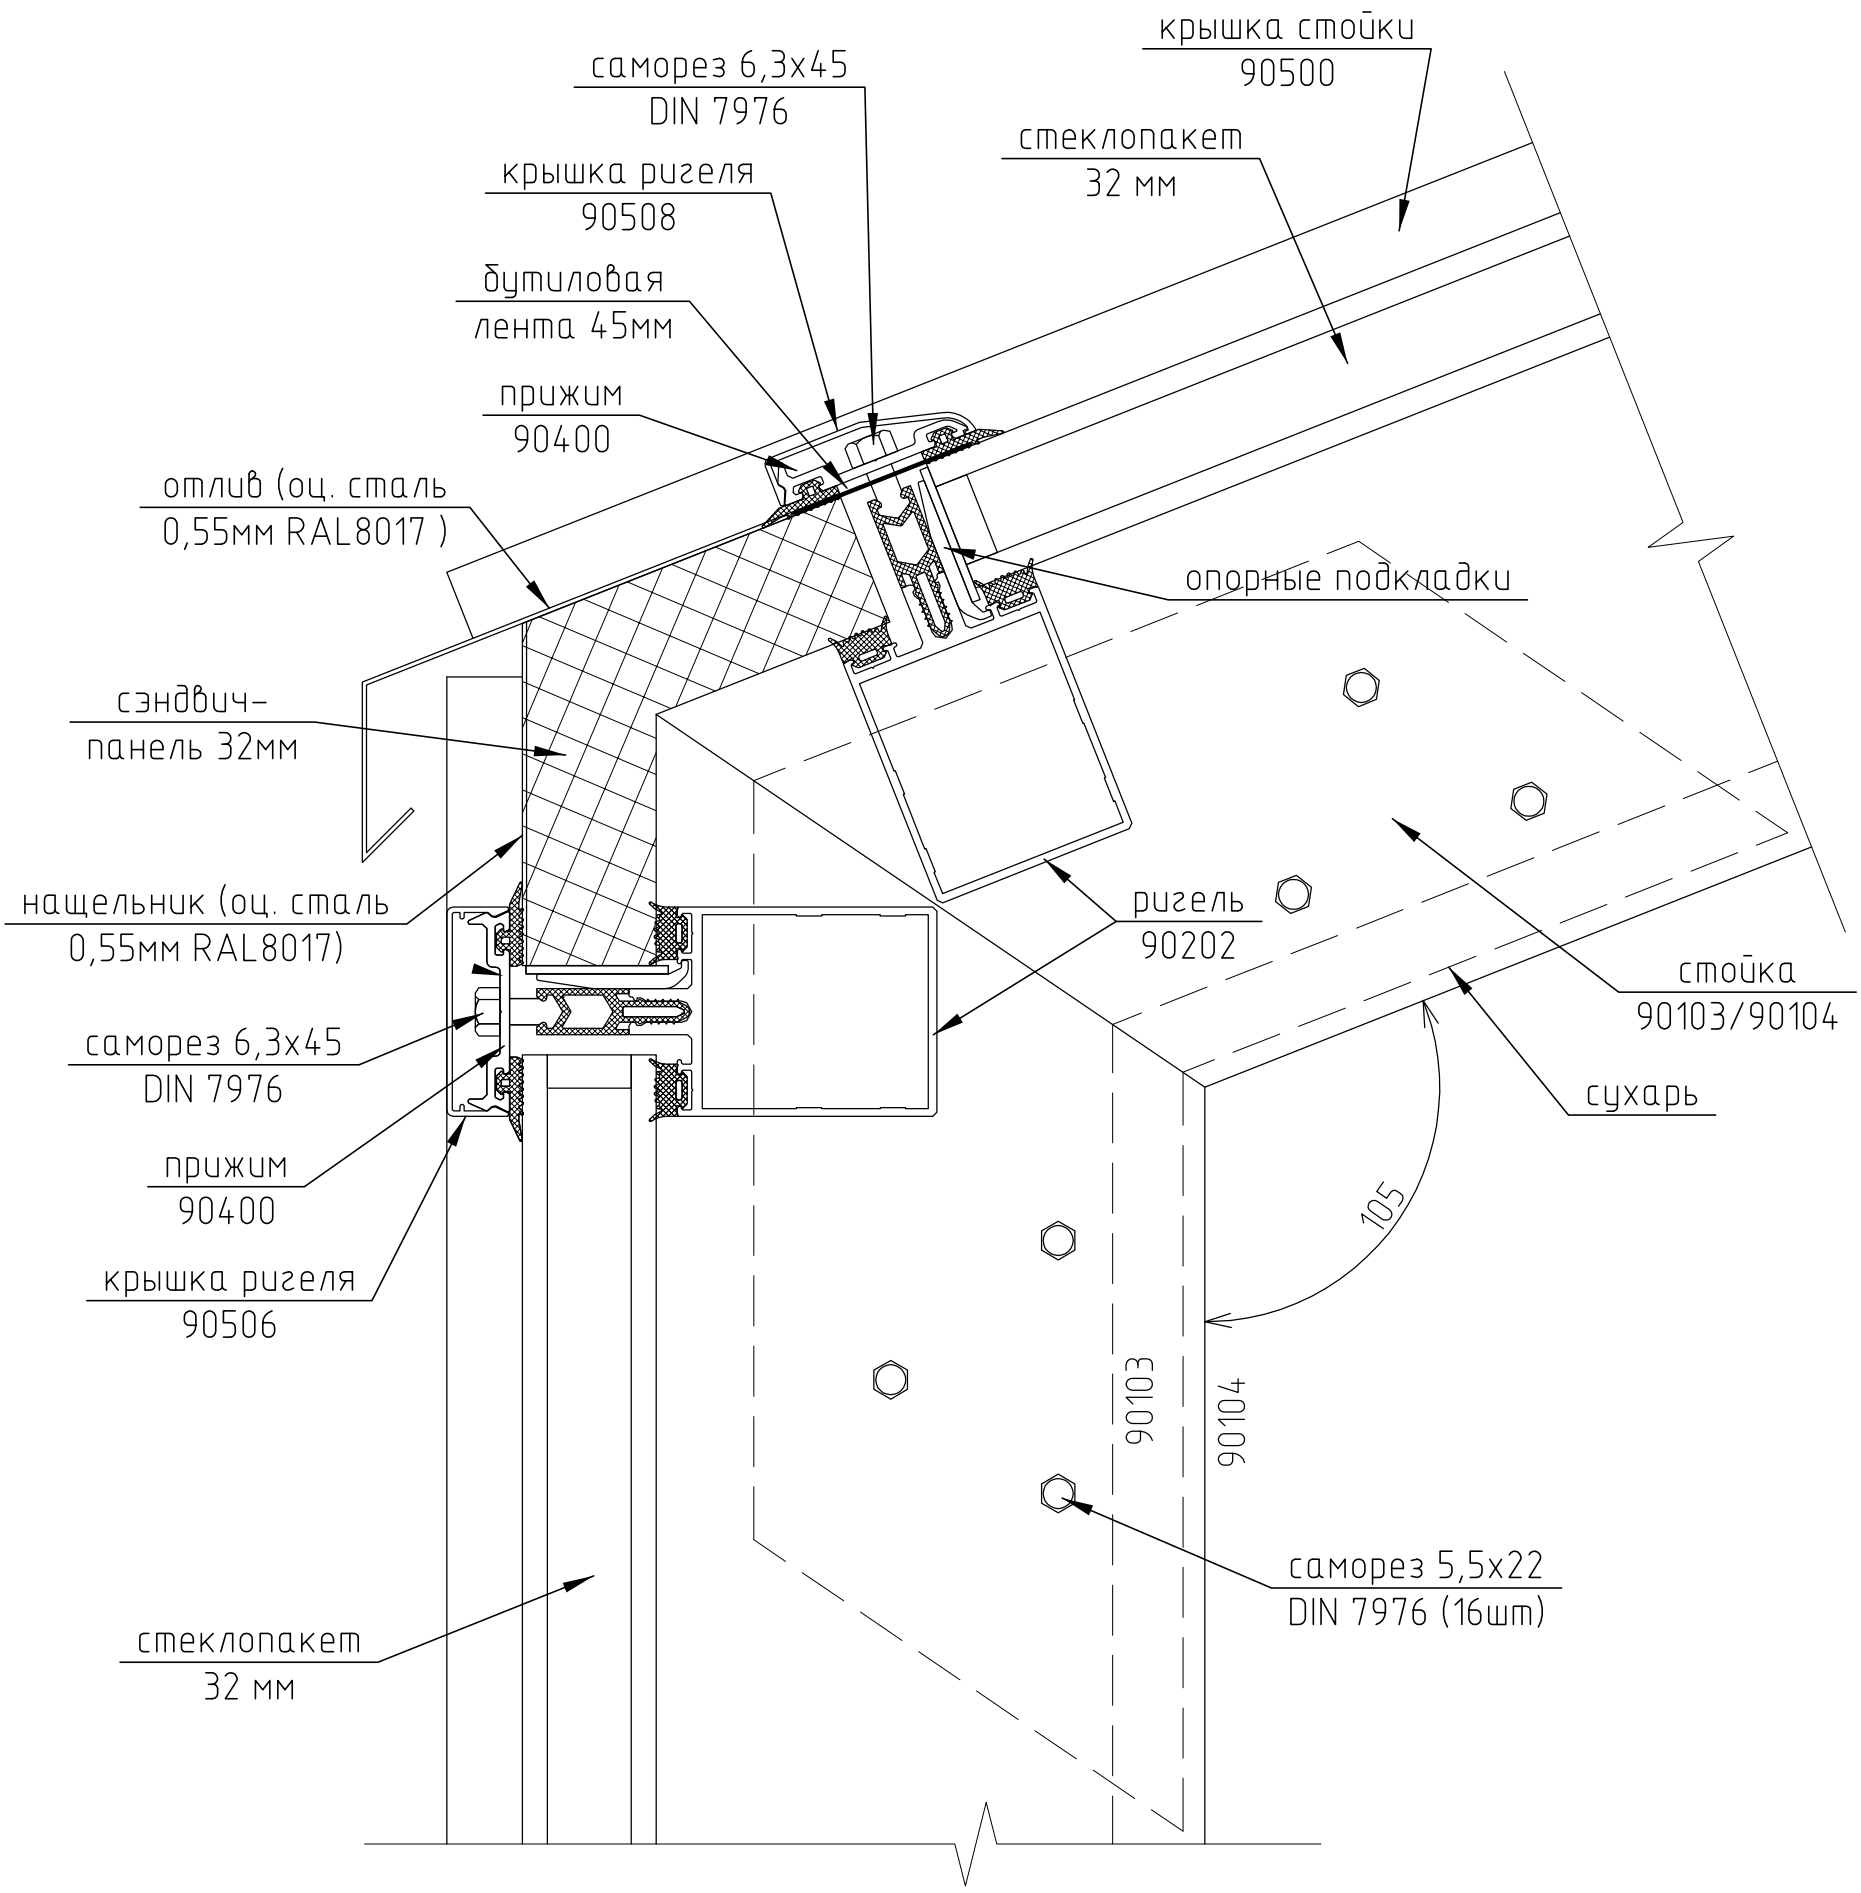

						16-01/08-24	
						Частный жилой дом по адресу: Московская обл., д. Ховрино, ул. Огородная д.16	
Изм.	Кол. уч.	Лист	№ док.	Подп.	Дата		
Разраб.		Сергеев				Остекление балконов	Стадия: П; Лист: 9; Листов:
Проверил		Шимаров					
						Узел 4	ООО "Алрейн Сервис"

Копировал

А4

Приложение №1 к Договору 16-01/08-24 от 16.08.2024г.

5

М 1:2

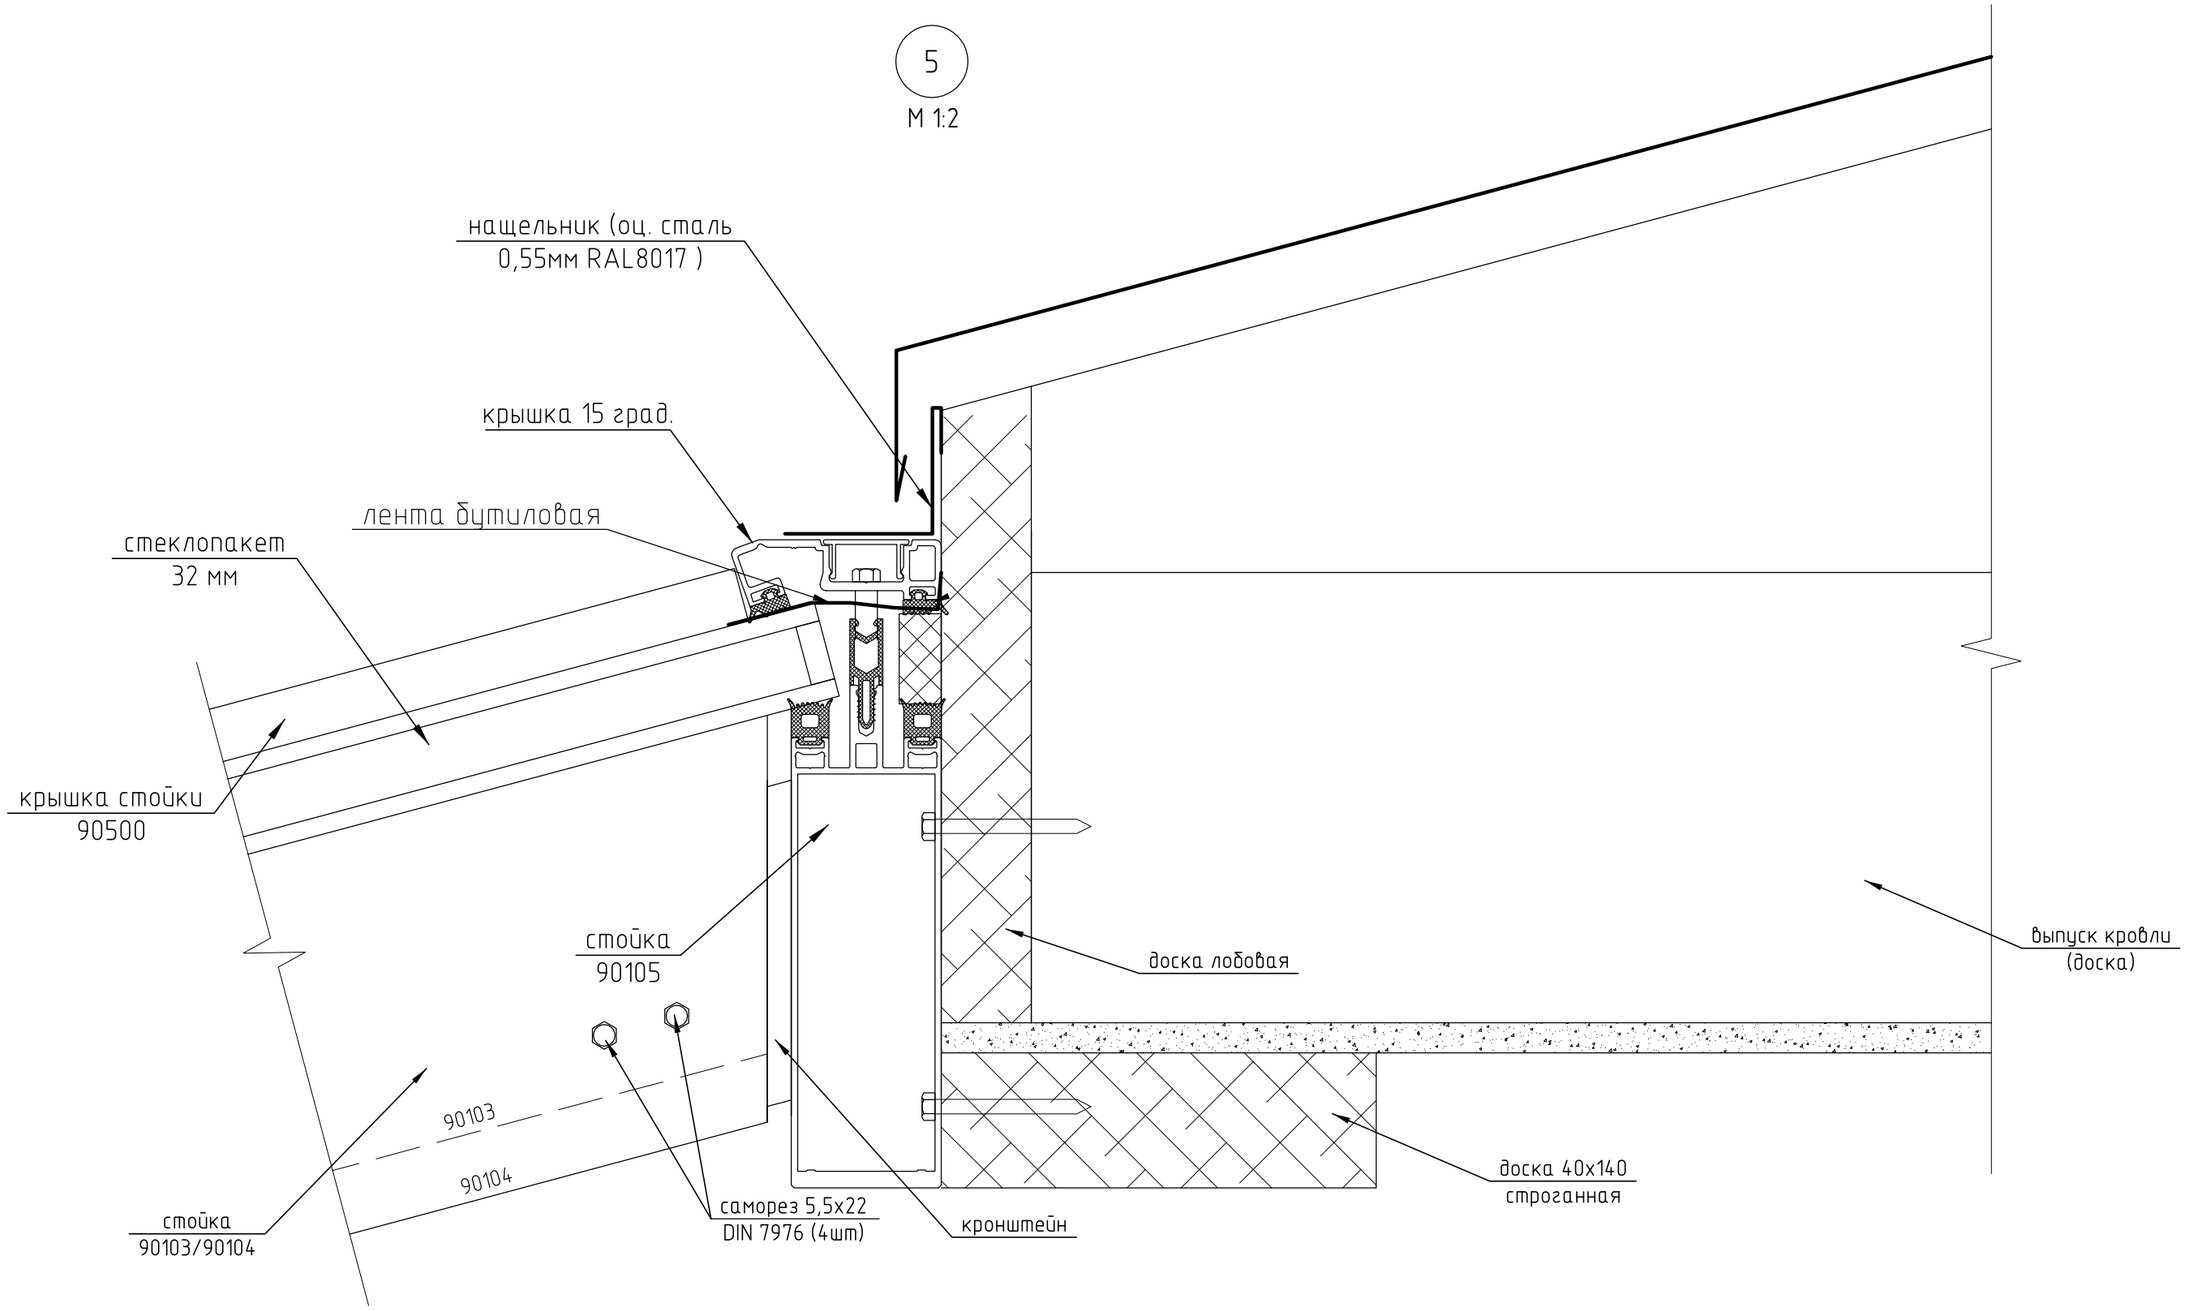

Изм.	Кол. уч.	Лист	№ док.	Подп.	Дата	16-01/08-24		
						Частный жилой дом по адресу: Московская обл., д. Ховрино, ул. Огородная д.16		
Разраб.		Сергеев				Остекление балконов	Стадия	Лист	Листов
Проверил		Шимаров					П	10	
						Узел 5	ООО "Алрейн Сервис"		

Копировал

А3

Приложение №1 к Договору 16-01/08-24 от 16.08.2024г.

6

М 1:2,5

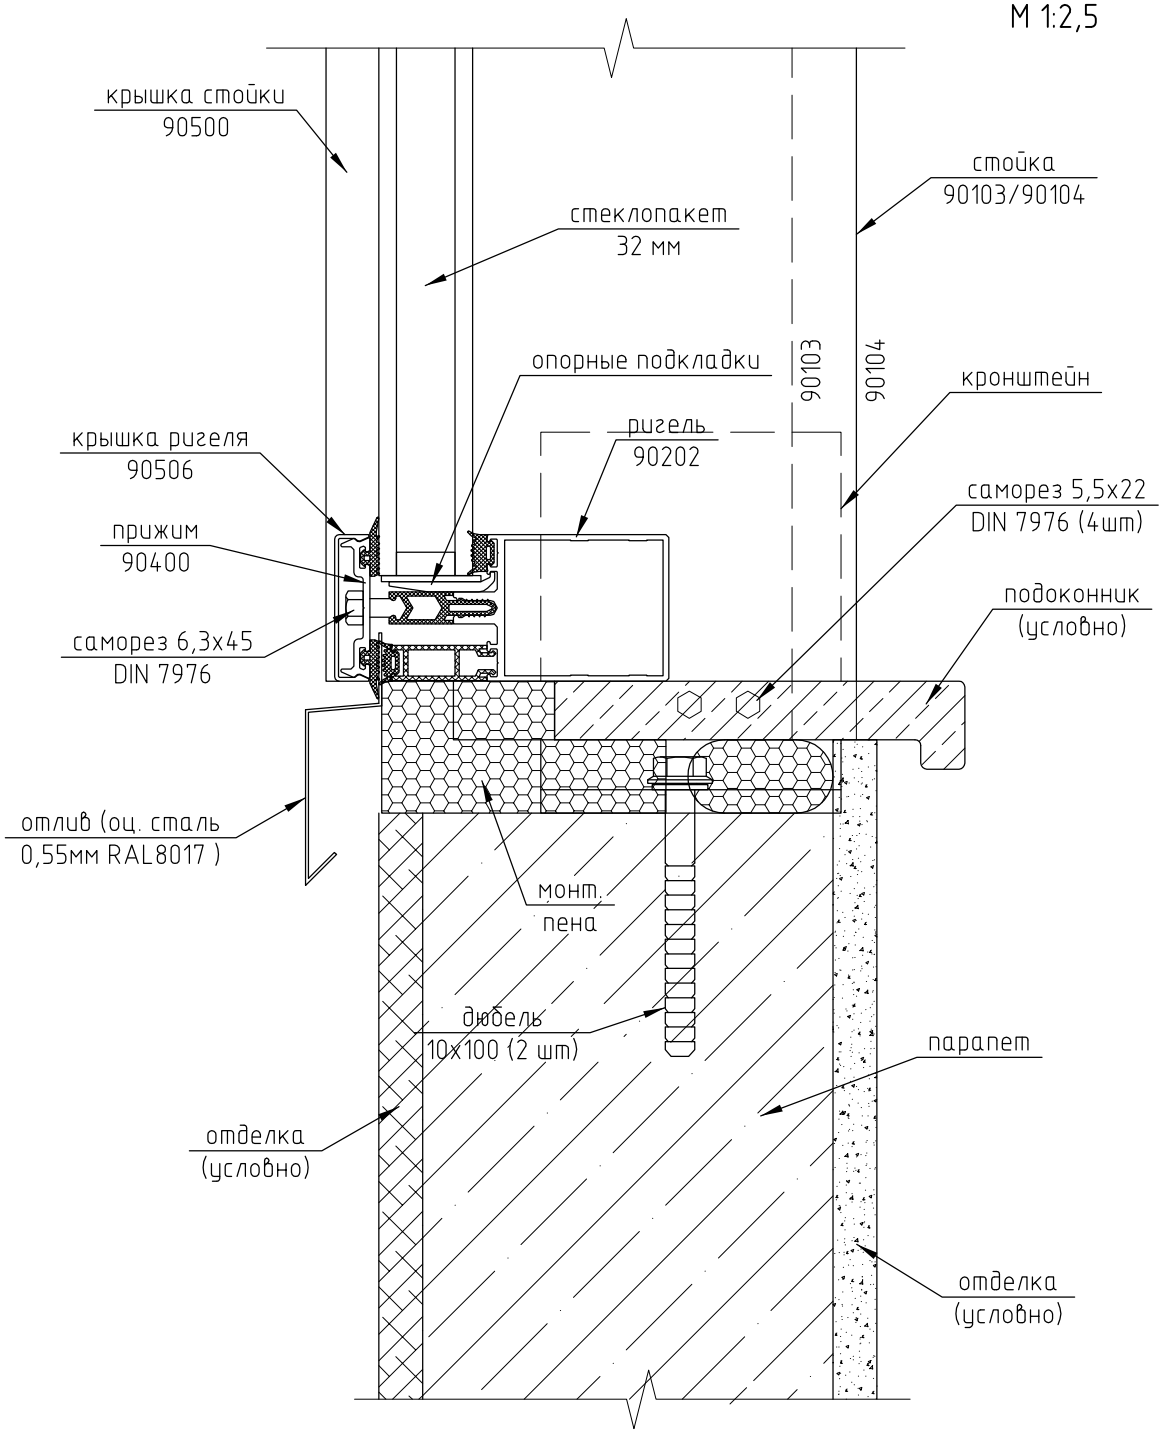

						16-01/08-24		
						Частный жилой дом по адресу: Московская обл., д. Ховрино, ул. Огородная д.16		
Изм.	Кол.уч.	Лист	№ док.	Подп.	Дата			
Разраб.		Сергеев				Остекление балконов	Стадия	Лист	Листов
Проверил		Шимаров					П	11	
						Узел 6	ООО "Алрейн Сервис"		

Копировал

А4

Приложение №1 к Договору 16-01/08-24 от 16.08.2024г.

7

М 1:2,5

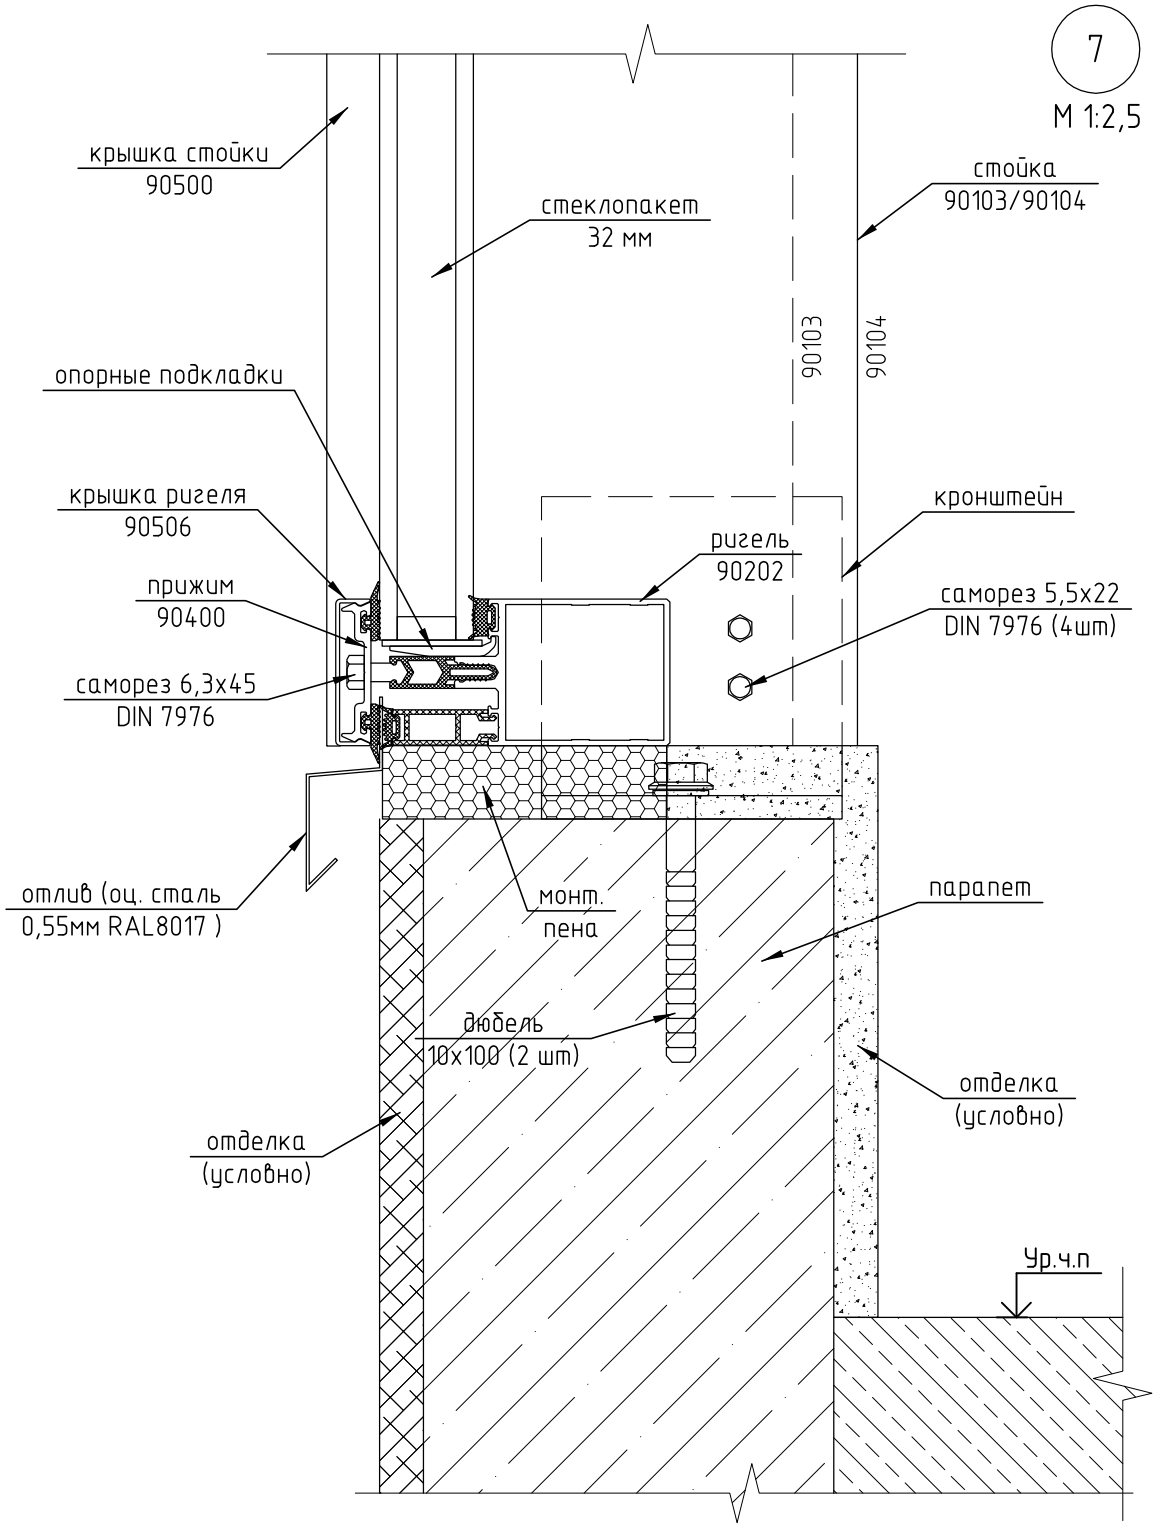

						16-01/08-24		
						Частный жилой дом по адресу: Московская обл., д. Ховрино, ул. Огородная д.16		
Изм.	Кол.уч.	Лист	№ док.	Подп.	Дата			
Разраб.		Сергеев				Остекление балконов	Стадия	Лист	Листов
Проверил		Шимаров					П	12	
						Узел 7	ООО "Алрейн Сервис"		

Копировал А4

Приложение №1 к Договору 16-01/08-24 от 16.08.2024г.

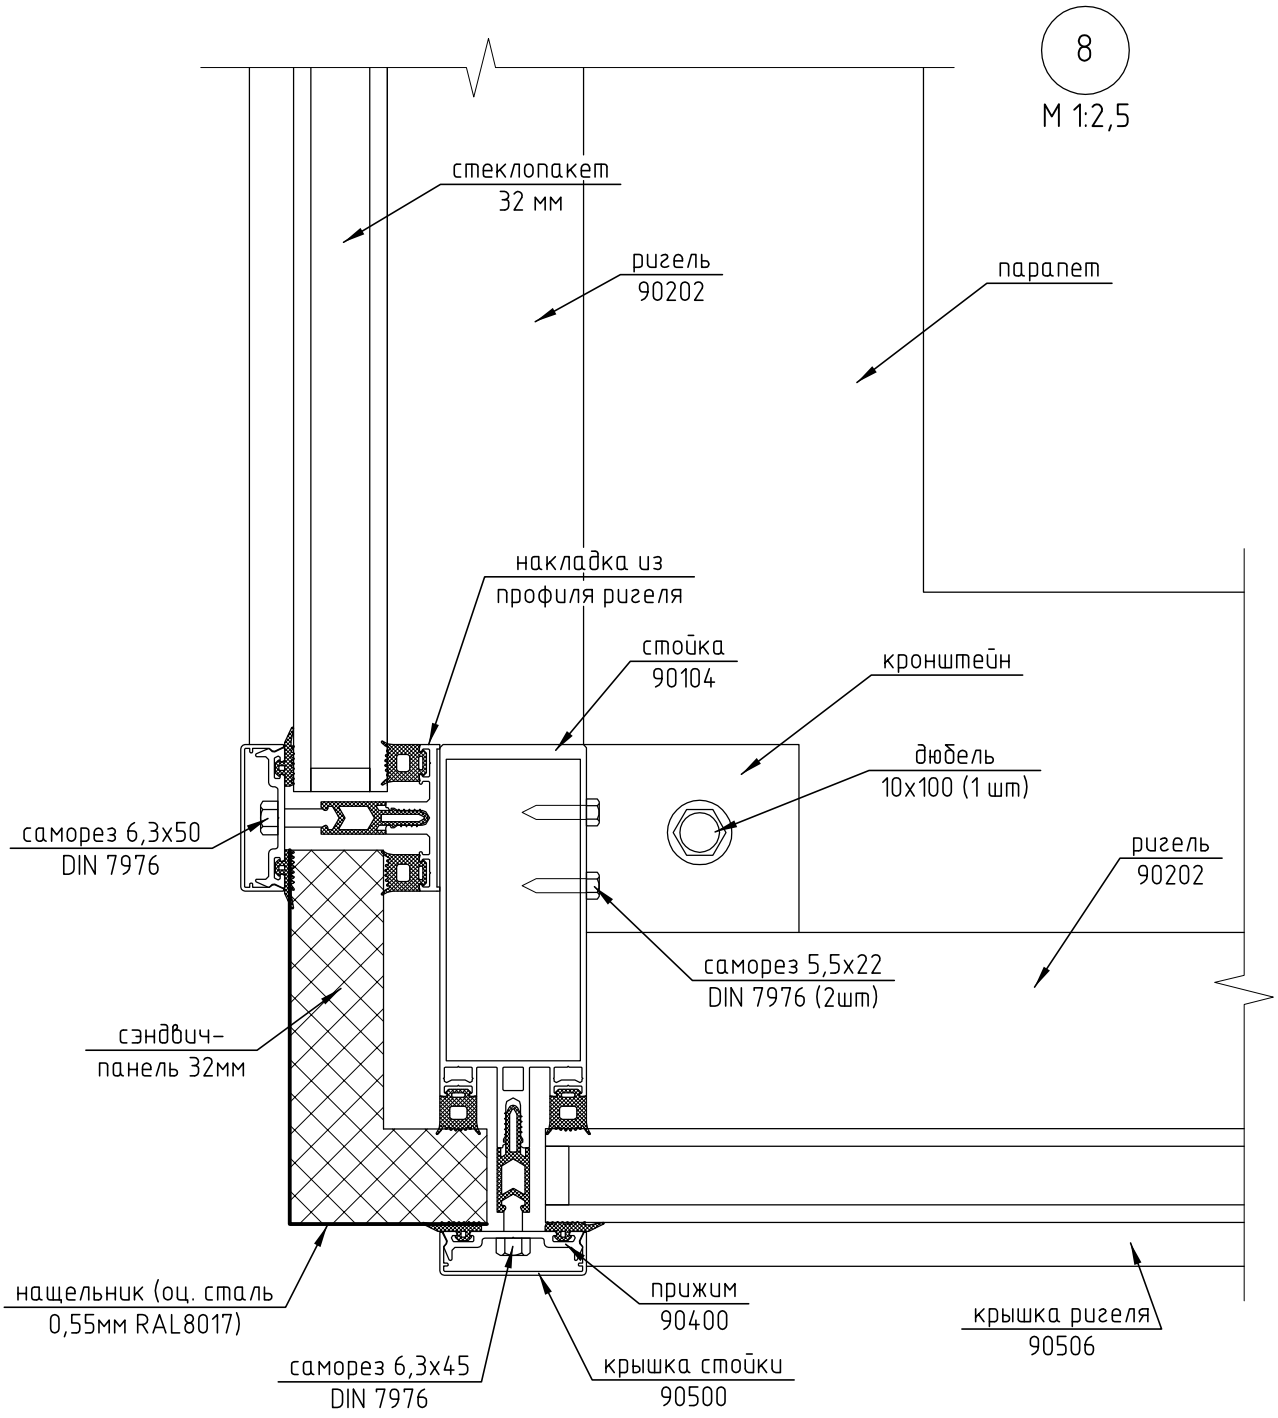

1) Подоконник условно не показан.

						16-01/08-24		
						Частный жилой дом по адресу: Московская обл., д. Ховрино, ул. Огородная д.16		
Изм.	Кол.уч.	Лист	№ док.	Подп.	Дата			
Разраб.		Сергеев				Остекление балконов	Стадия: П	Лист: 13 / Листов:
Проверил		Шимаров						
						Узел 8	ООО "Алрейн Сервис"	

Копировал

А4

Приложение №1 к Договору 16-01/08-24 от 16.08.2024г.

9

М 1:2,5

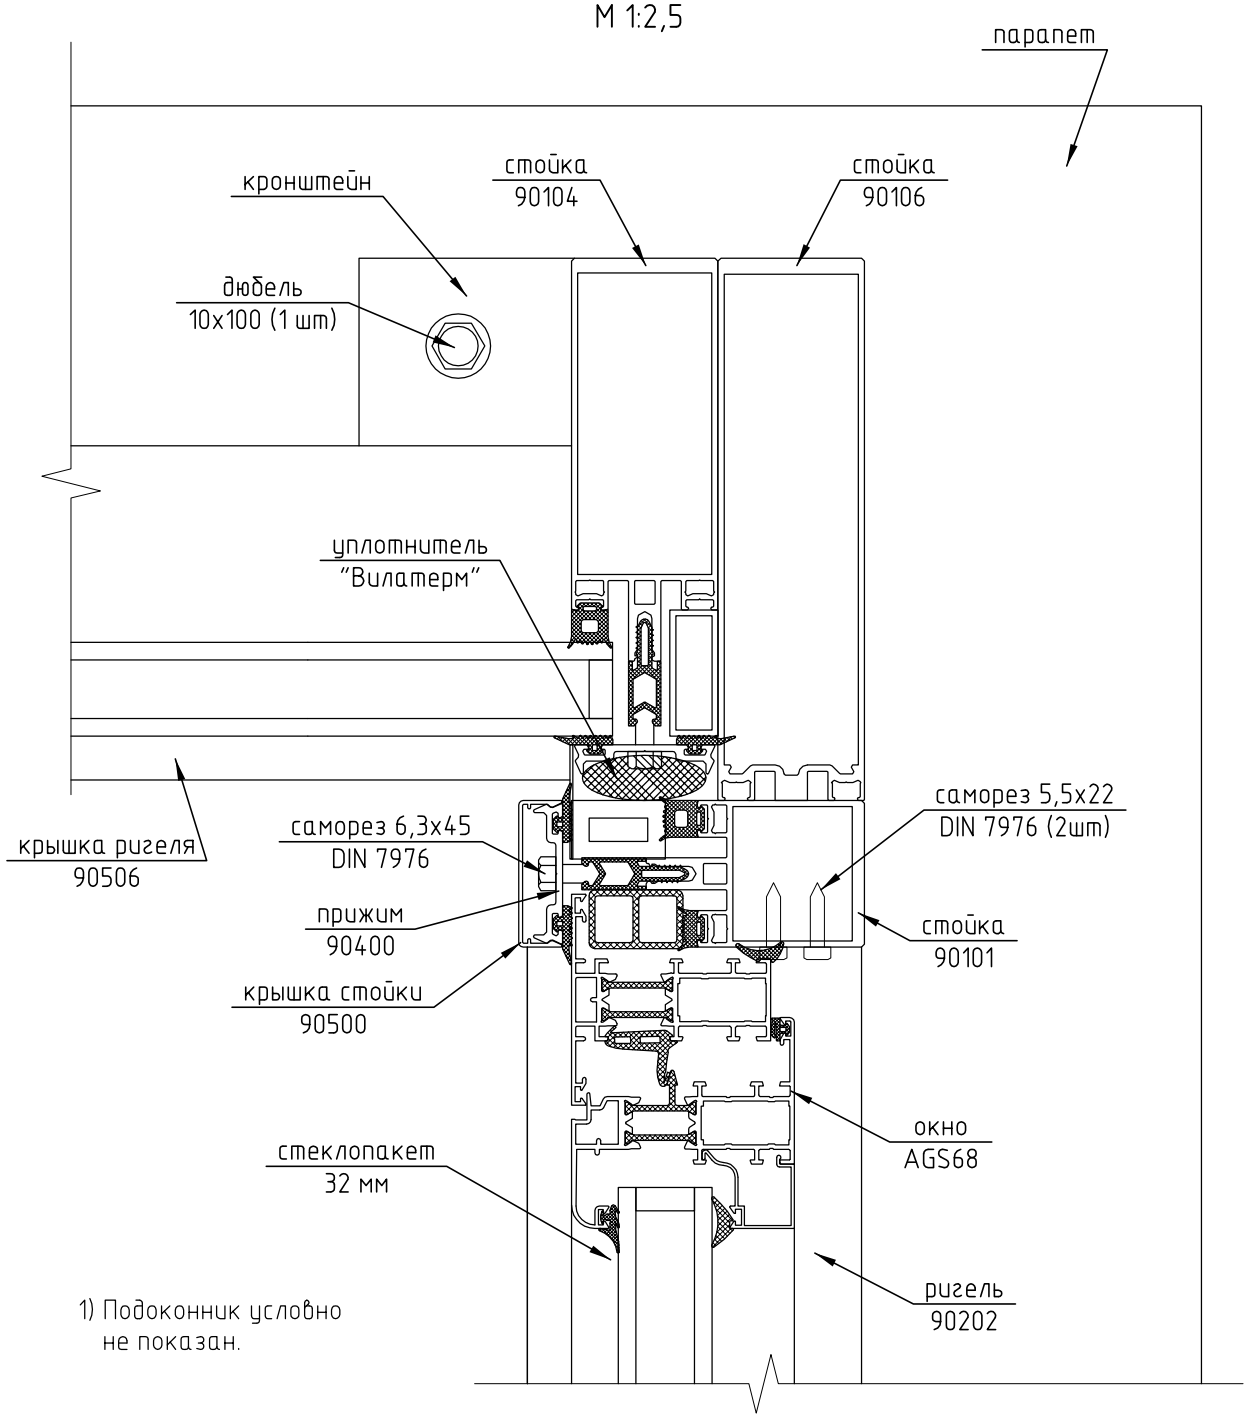

1) Подоконник условно не показан.

						16-01/08-24		
						Частный жилой дом по адресу: Московская обл., д. Ховрино, ул. Огородная д.16		
Изм.	Кол. уч.	Лист	№ док.	Подп.	Дата			
Разраб.		Сергеев				Остекление балконов	Стадия	Лист	Листов
Проверил		Шимаров					П	14	
						Узел 9	ООО "Алрейн Сервис"		

Копировал

А4

Приложение №1 к Договору 16-01/08-24 от 16.08.2024г.

10

М 1:2,5

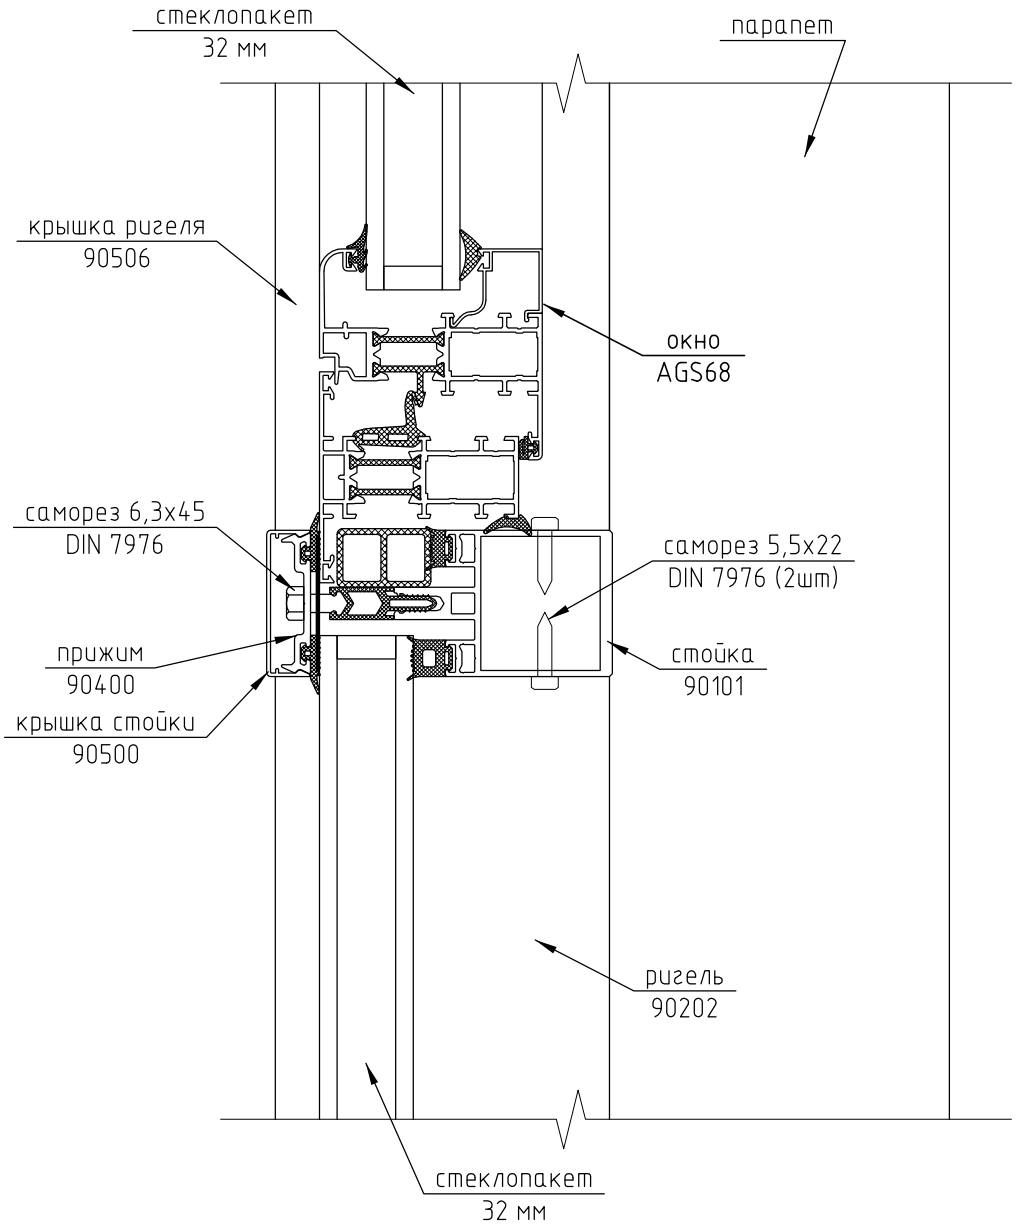

1) Подоконник условно не показан.

						16-01/08-24		
						Частный жилой дом по адресу: Московская обл., д. Ховрино, ул. Огородная д.16		
Изм.	Кол. уч.	Лист	№ док.	Подп.	Дата			
Разраб.		Сергеев				Остекление балконов	Стадия	Лист	Листов
Проверил		Шимаров					П	15	
						Узел 10	ООО "Алрейн Сервис"		

Копировал

А4

Приложение №1 к Договору 16-01/08-24 от 16.08.2024г.

11

М 1:2,5

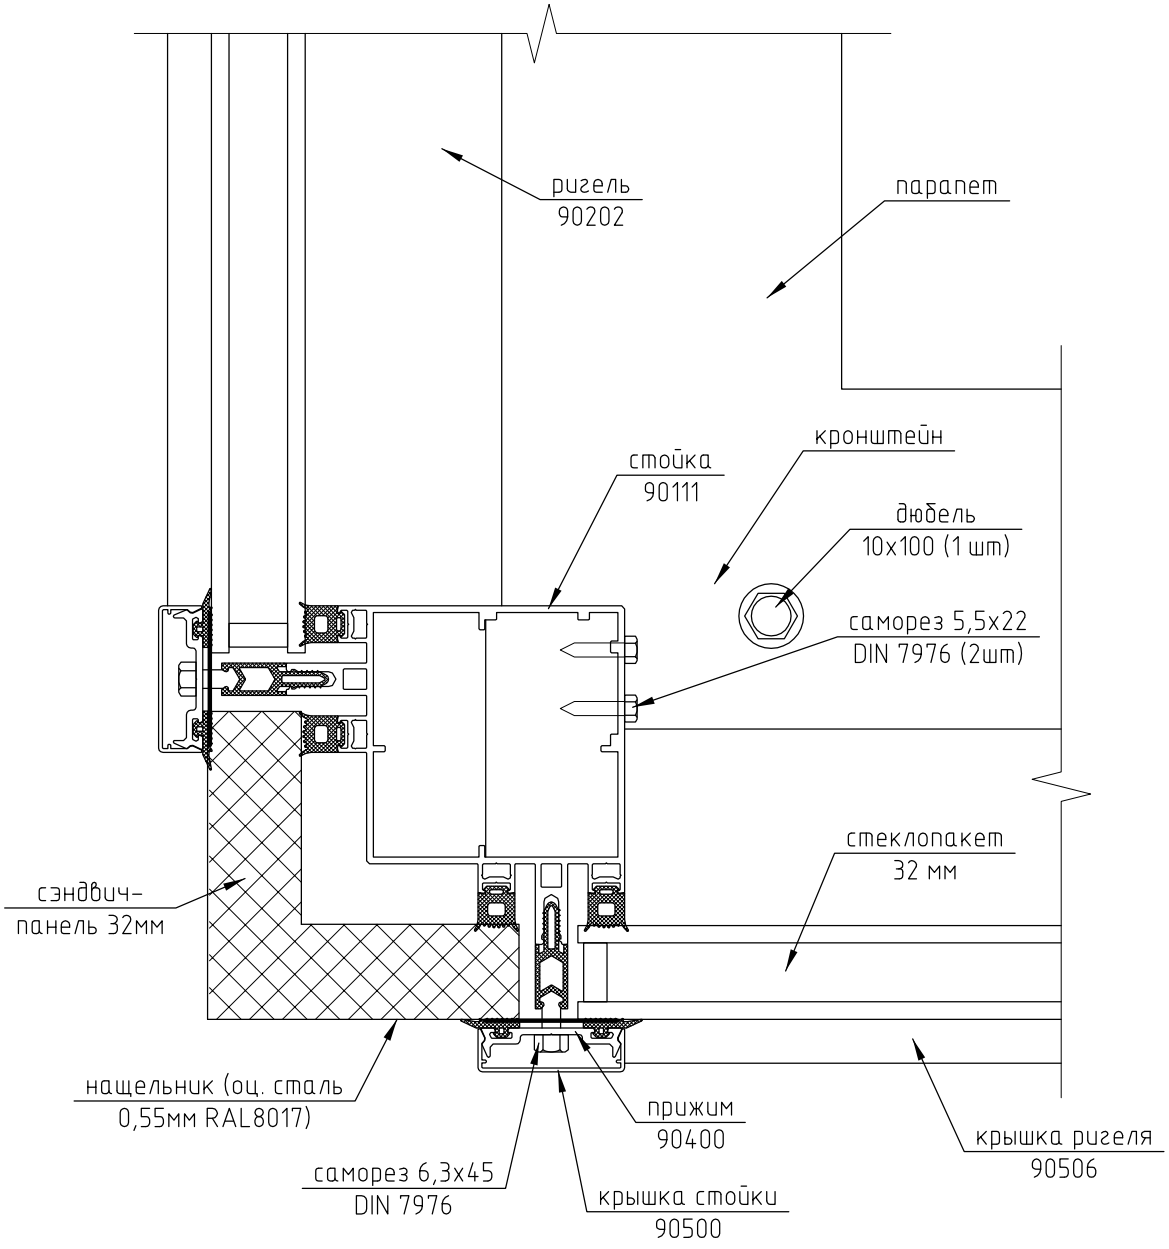

1) Подоконник условно не показан.

						16-01/08-24		
						Частный жилой дом по адресу: Московская обл., д. Ховрино, ул. Огородная д.16		
Изм.	Кол. уч.	Лист	№ док.	Подп.	Дата			
Разраб.		Сергеев				Остекление балконов	Стадия	Лист	Листов
Проверил		Шимаров					П	16	
						Узел 11	ООО "Алрейн Сервис"		
						Копировал			А4

Приложение №1 к Договору 16-01/08-24 от 16.08.2024г.

РАЗРЕЗ 8-8

М 1:2,5

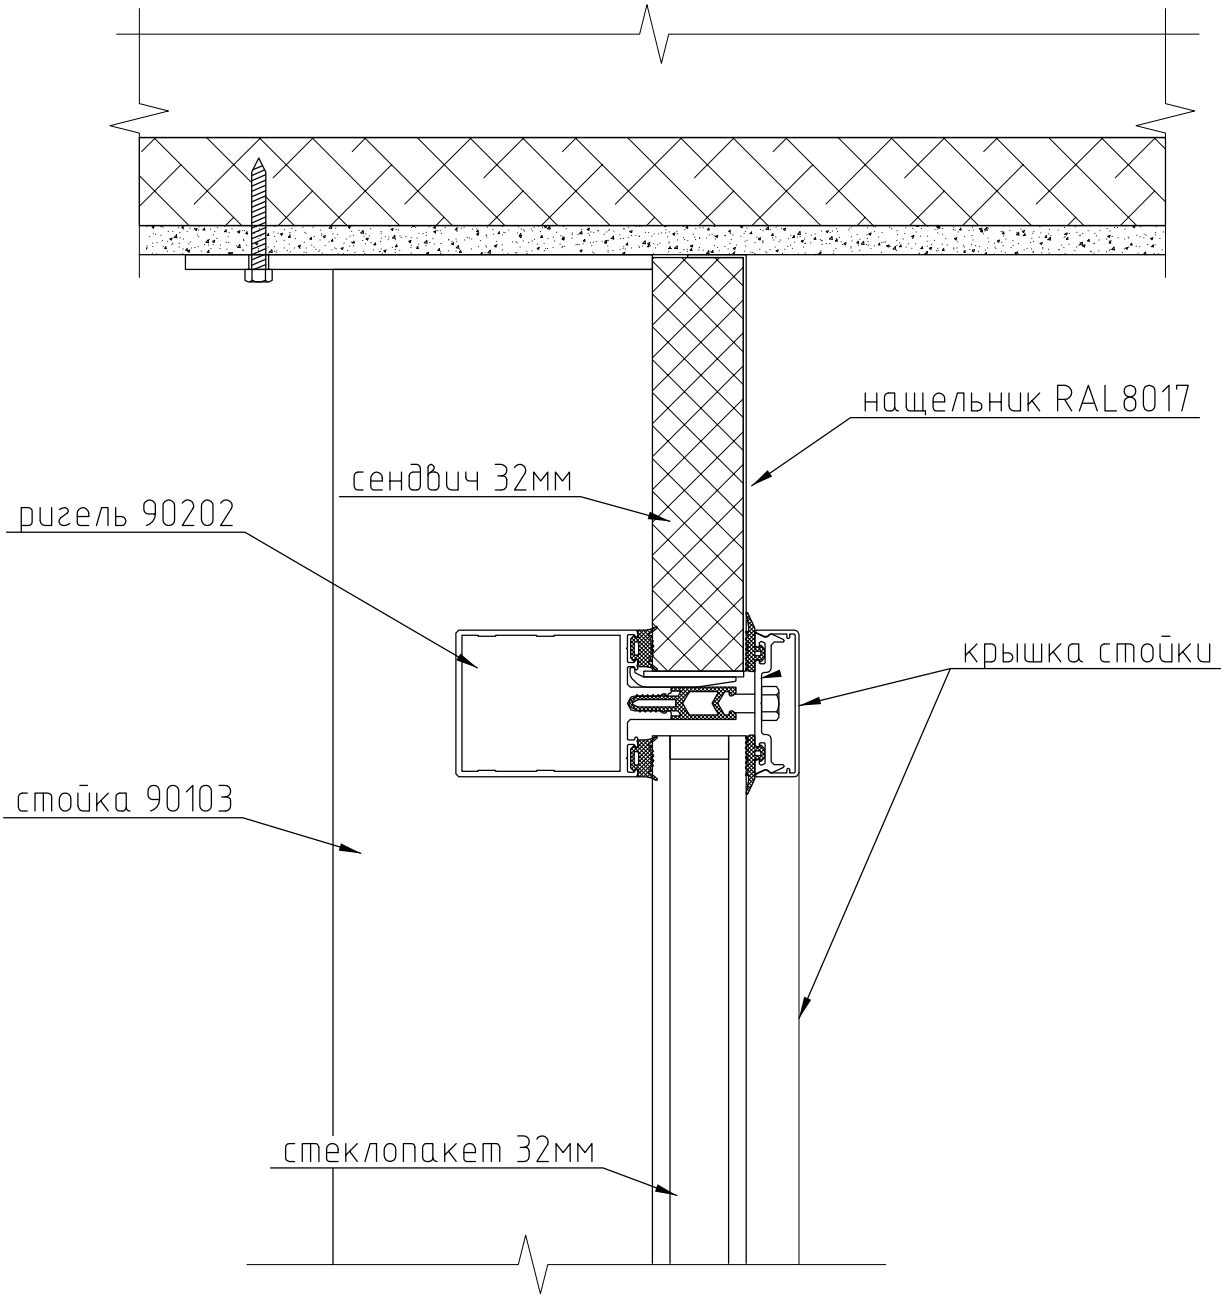

Изм.	Кол. уч.	Лист	№ док.	Подп.	Дата	16-01/08-24		
						Частный жилой дом по адресу: Московская обл., д. Ховрино, ул. Огородная д.16		
						Остекление балконов	Стадия: П	Лист: 17	Листов:
						РАЗРЕЗ 8-8	ООО "Алрейн Сервис"	

Формат А4

Приложение №1 к Договору 16-01/08-24 от 16.08.2024г.