


5

M 1:2

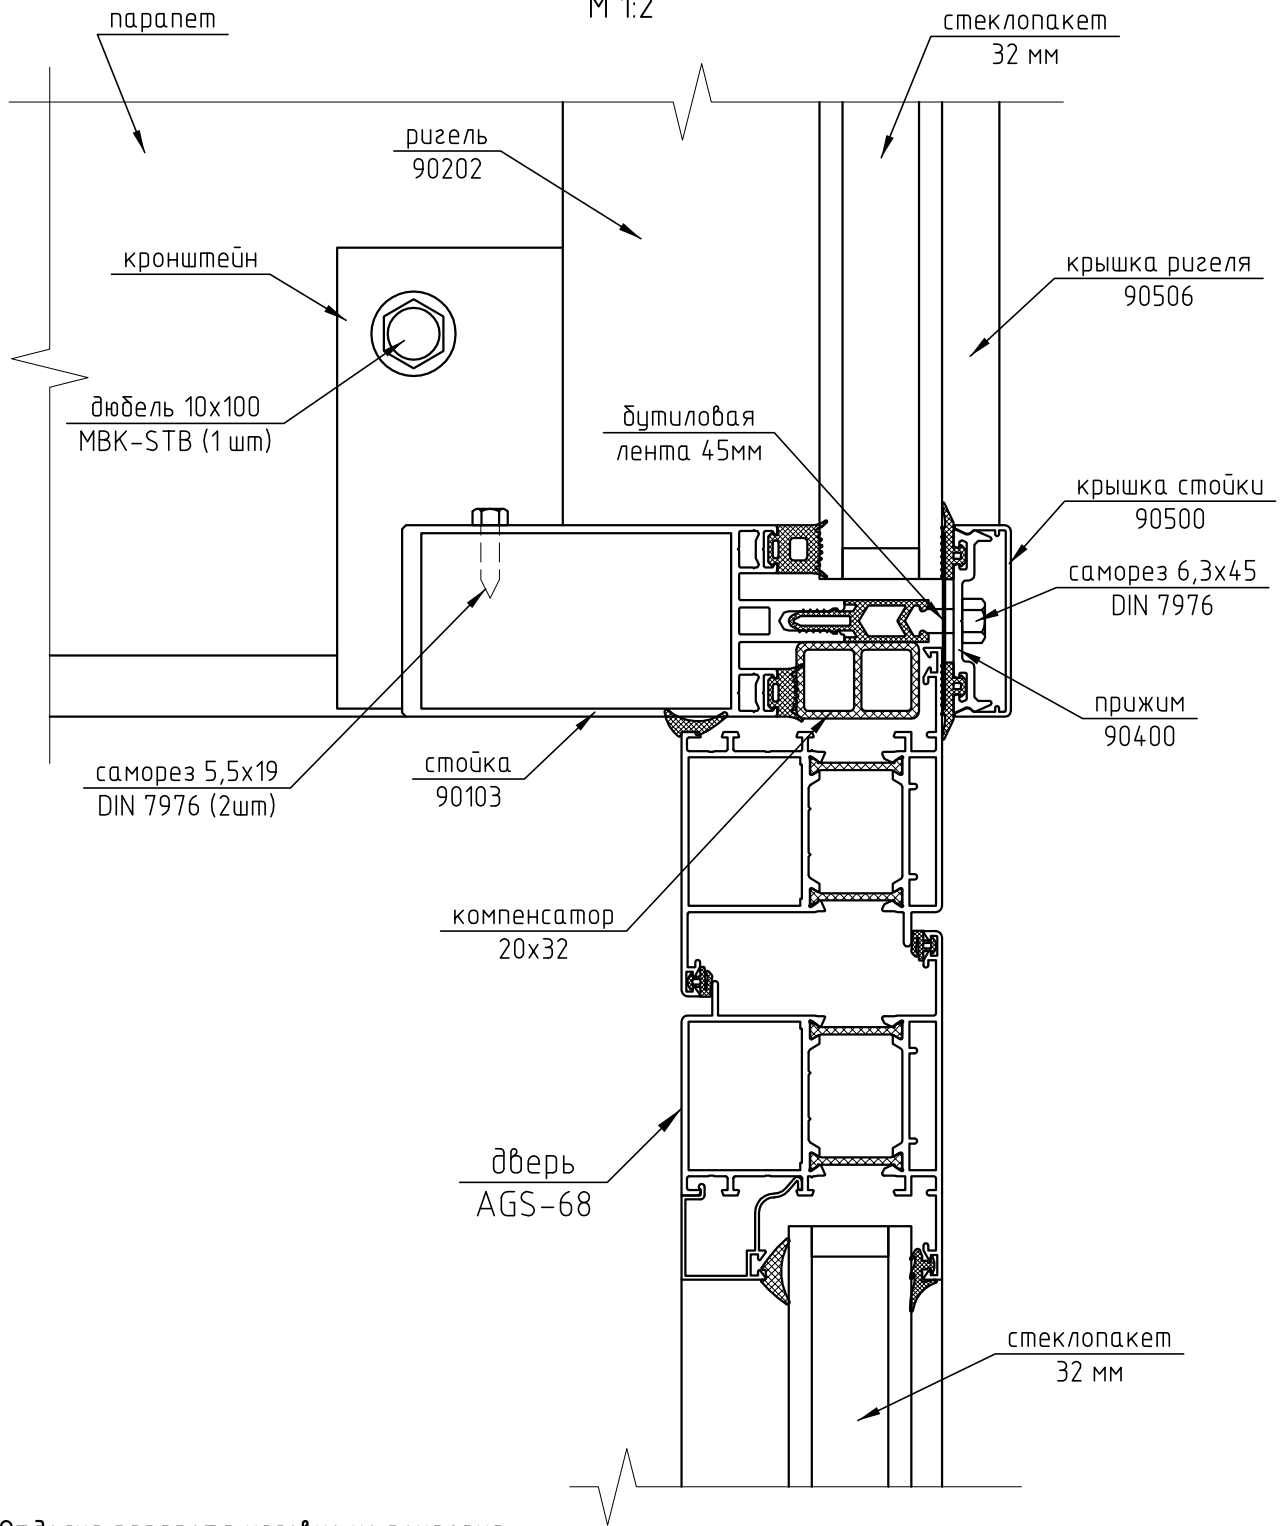

1) Отделка парапета условно не показана.

244-01-КМ

Частный жилой дом по адресу:  
 Моск. обл., мкрн. Белые столбы, дер. Меткино  
 ул. Свободы, д. 24

Изм.	Кол.уч.	Лист	№ док.	Подп.	Дата				
Разраб.		Марков				Зимний сад	Стадия	Лист	Листов
Проверил		Шимаров					п	8	
						Узел 5	ООО "Алрейн"		