


1

M 1:2,5

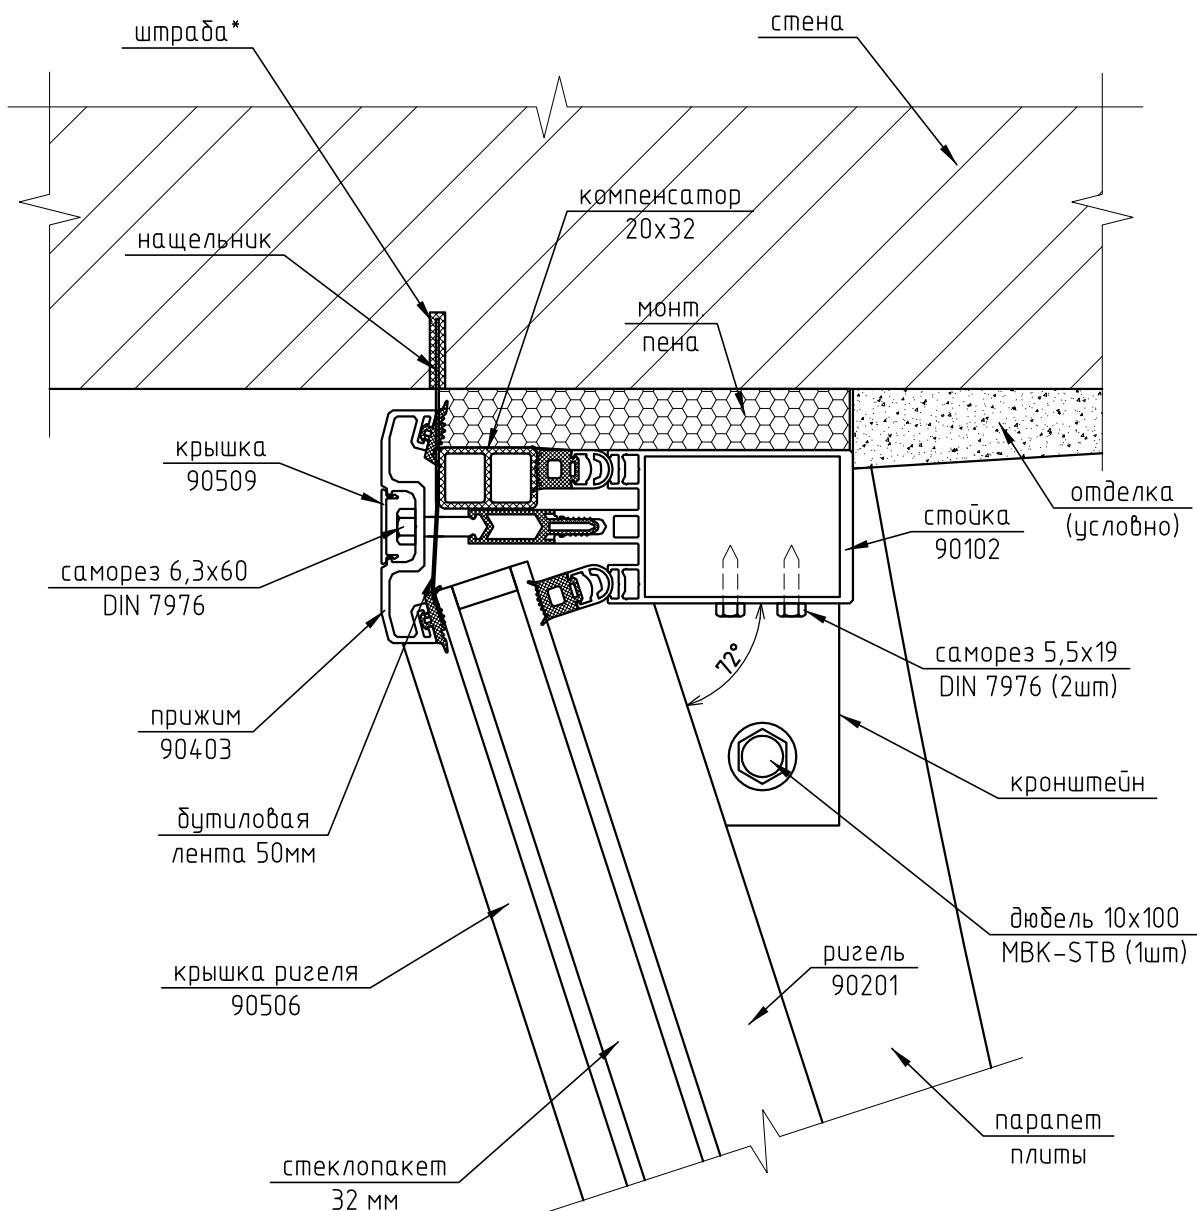

- 1) * - Штрабу заполнить силиконом
- 2) Отделка парапета условно не показана

244-01-КМ

Частный жилой дом по адресу:
МО, Одинцовский р-н, пос. Барвиха,
ТСЖ "Дачный поселок Барвиха", д.30

Изм.	Кол.уч.	Лист	№ док.	Подп.	Дата
Разраб.		Марков			
Проверил		Шимаров			

Зимний сад

Узел 1

Стадия	Лист	Листов
п	3	

ООО "Алрейн"