Зимний сад.
М 1:50

Вид А

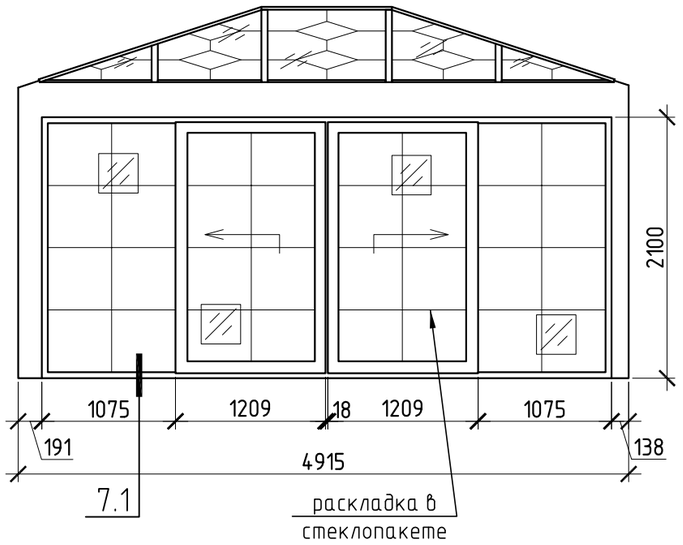

Вид Б

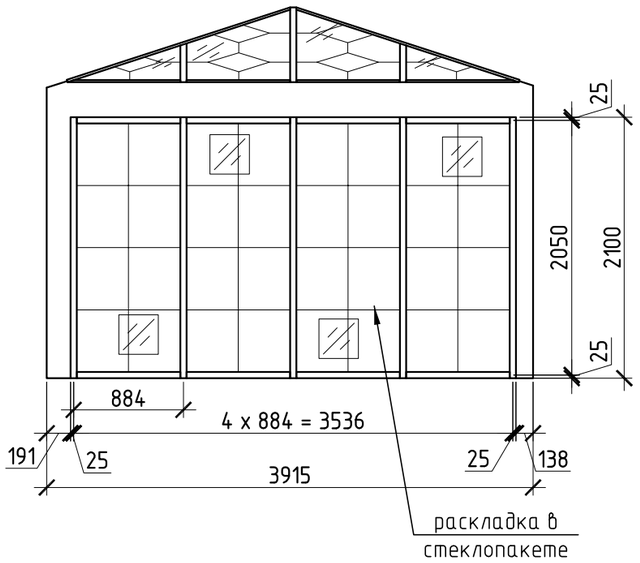

Вид В

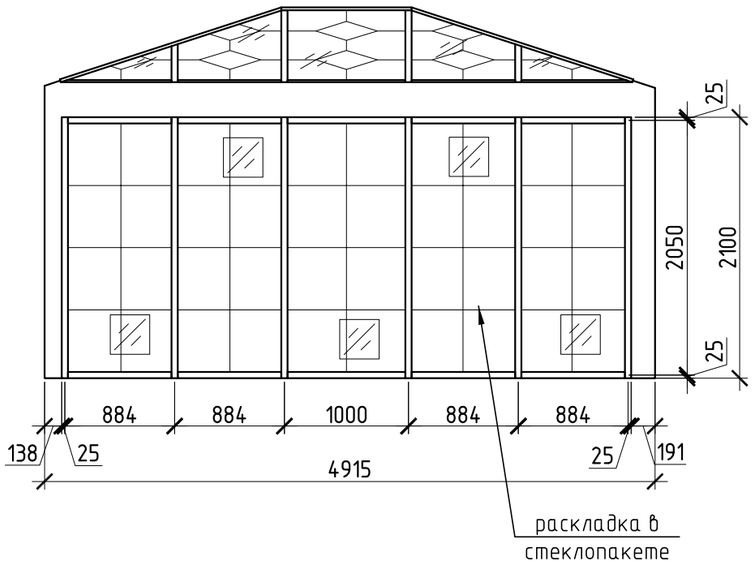

Вид Г

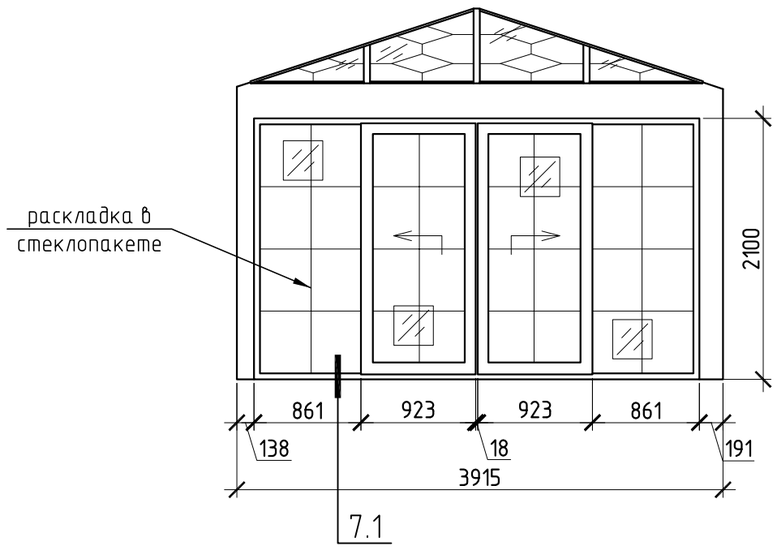

1–1

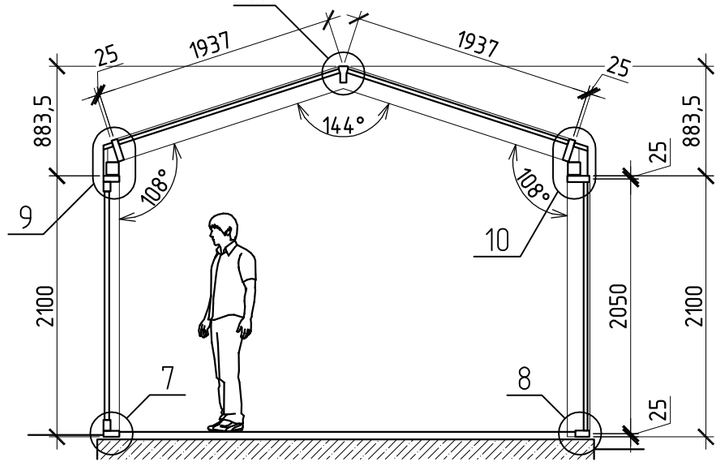

– стеклопакет 32мм (6зак. – 20 – 3.1.3 LowE)

– стеклопакет 32мм (6 – 20 – 6 LowE)

1) Цвет профилей – RAL 7012 (тёмно-серый).

Изм.	Кол.уч.	Лист	№ док.	Подп.	Дата	01–01/07–21			
						Частный жилой дом по адресу: Новая Москва, пос. Первомайское, дер. Пучково, ул. Радужная, д. 7			
Разраб.		Марков				Зимний сад	Стадия	Лист	Листов
Проверил		Шимаров					П	2	
						Виды А, Б, В, Г, разрез 1–1	ООО "Алрейн"		