


7.1

M 1:2,5

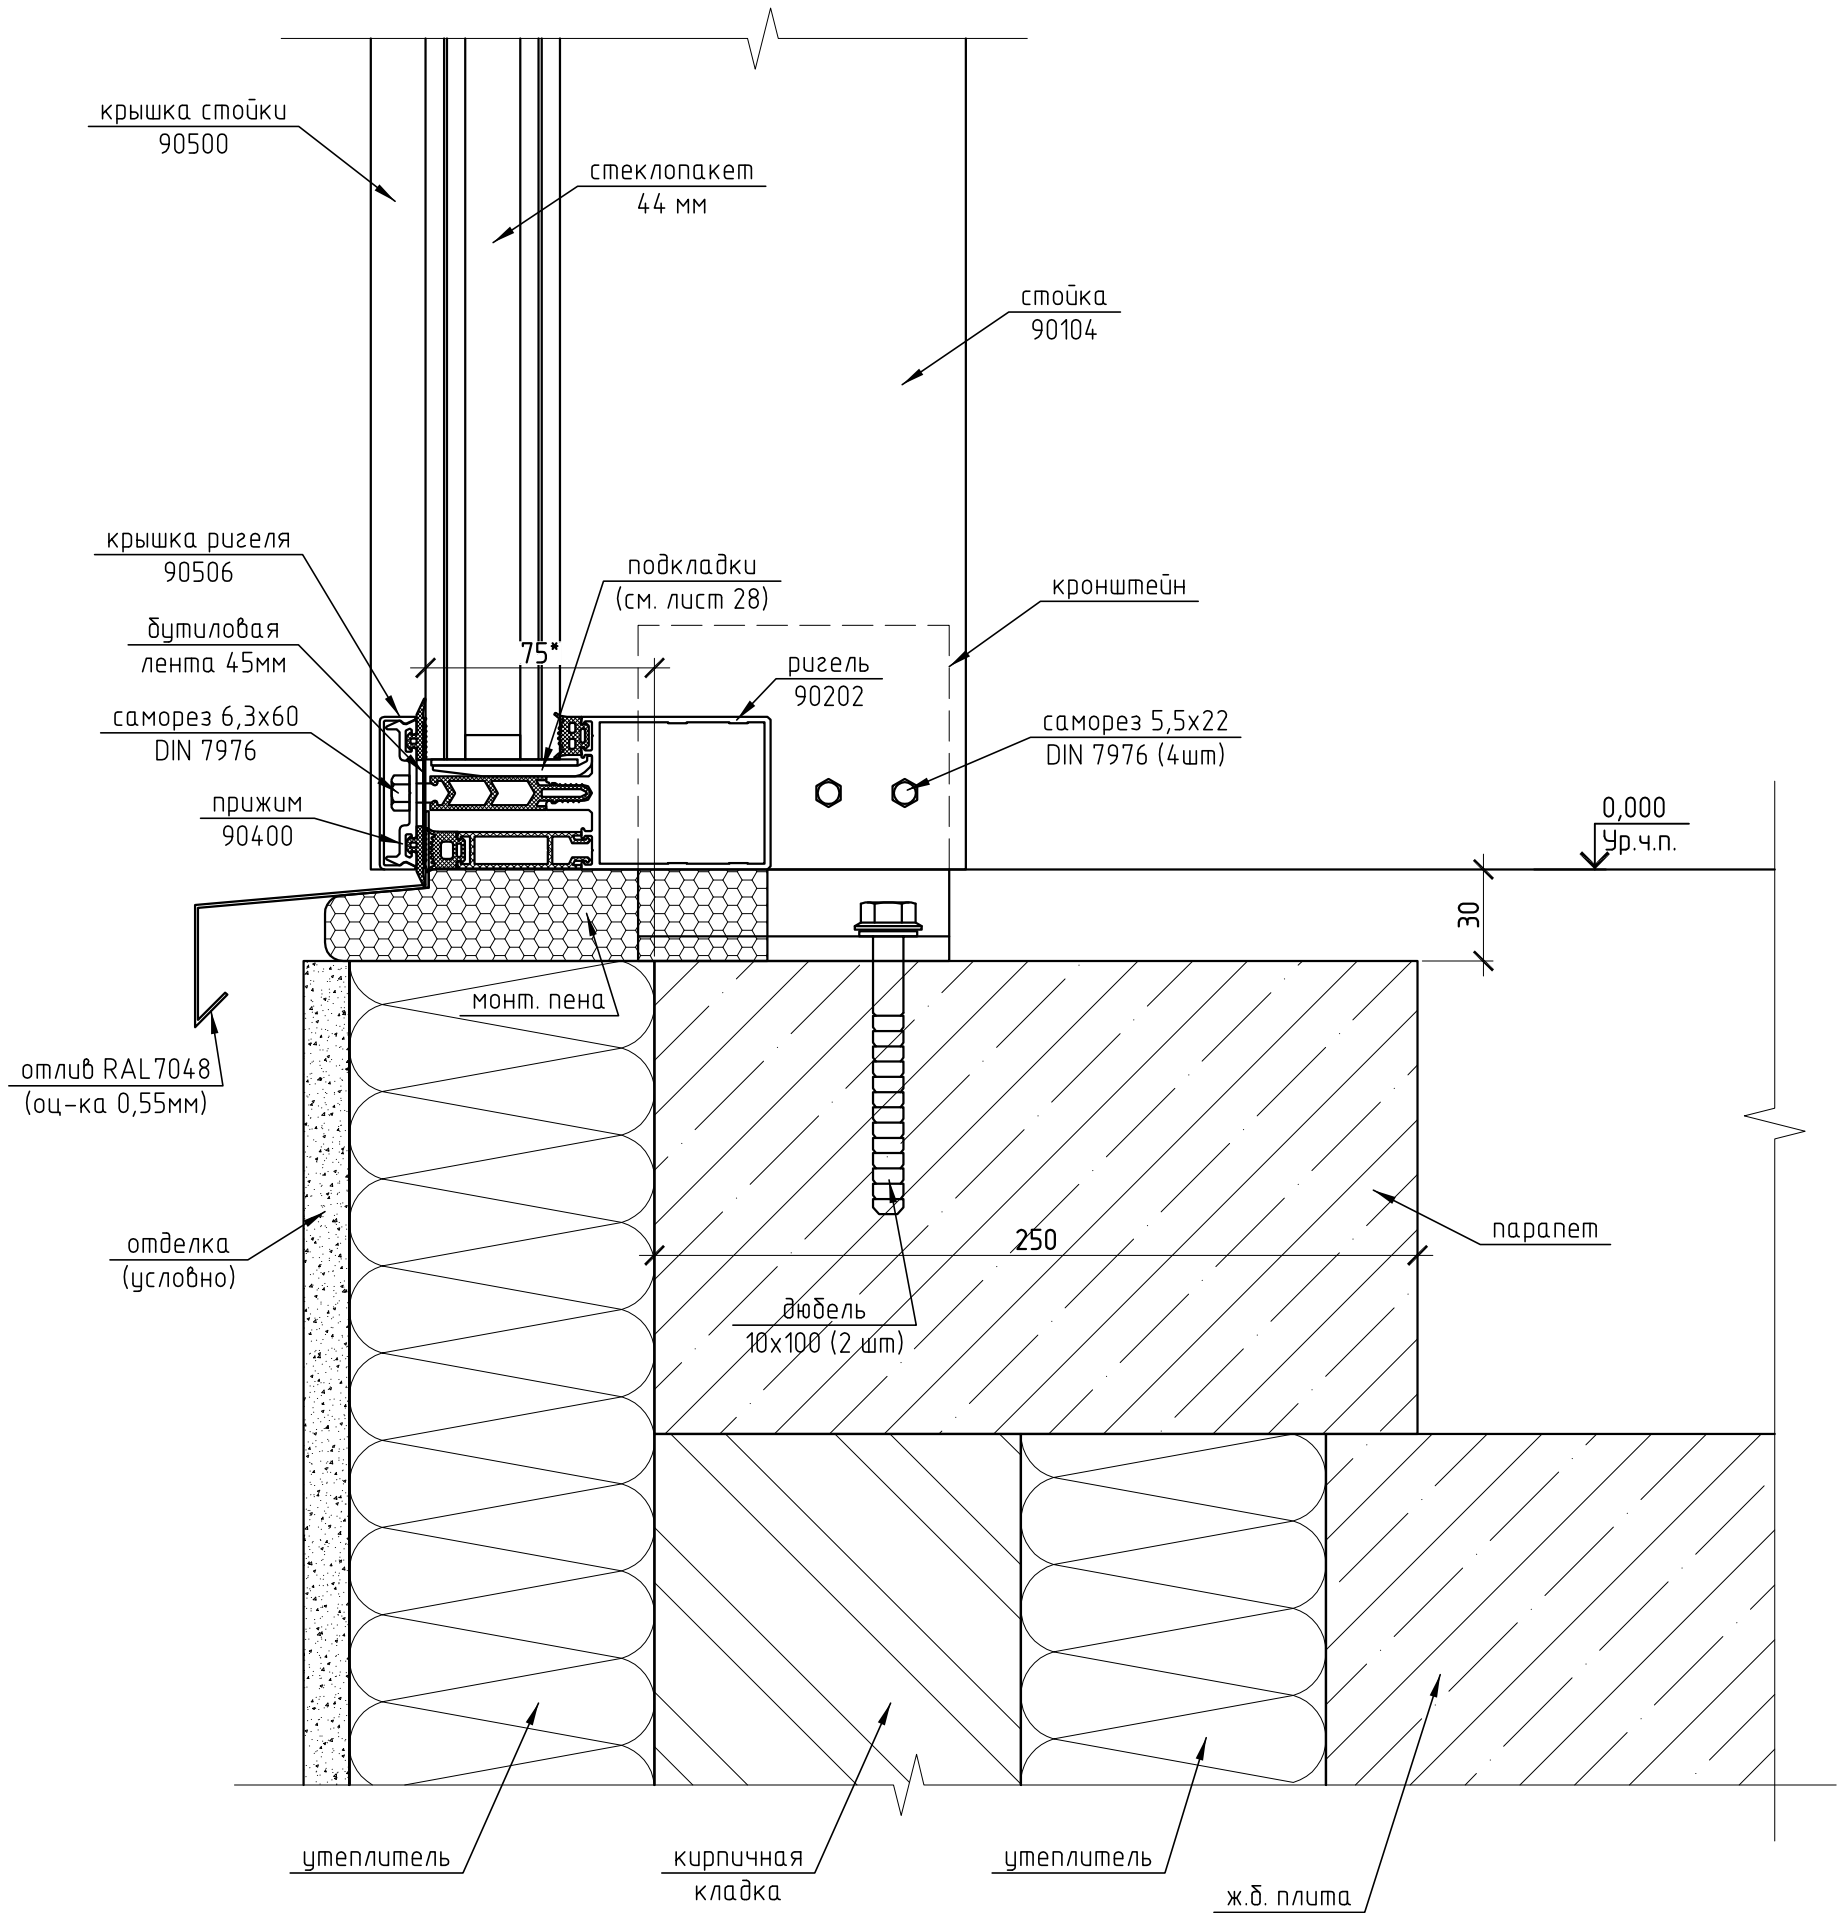

1) * - Проектный размер.

| | | | | | | | | | | |
|------|---------|------|--------|-------|------|--|--|--------------|------|--------|
| | | | | | | Коттедж по адресу: Моск. обл., Истринский район, д. Одушково, коттеджный поселок "Миллениум парк", участок № 1-089 | | | | |
| Изм. | Кол.уч. | Лист | № док. | Подп. | Дата | Зимний сад | | Стадия | Лист | Листов |
| | | | | | | | | Р | 20 | |
| | | | | | | Узел 7.1 | | ООО "Алрейн" | | |