14

М 1:4

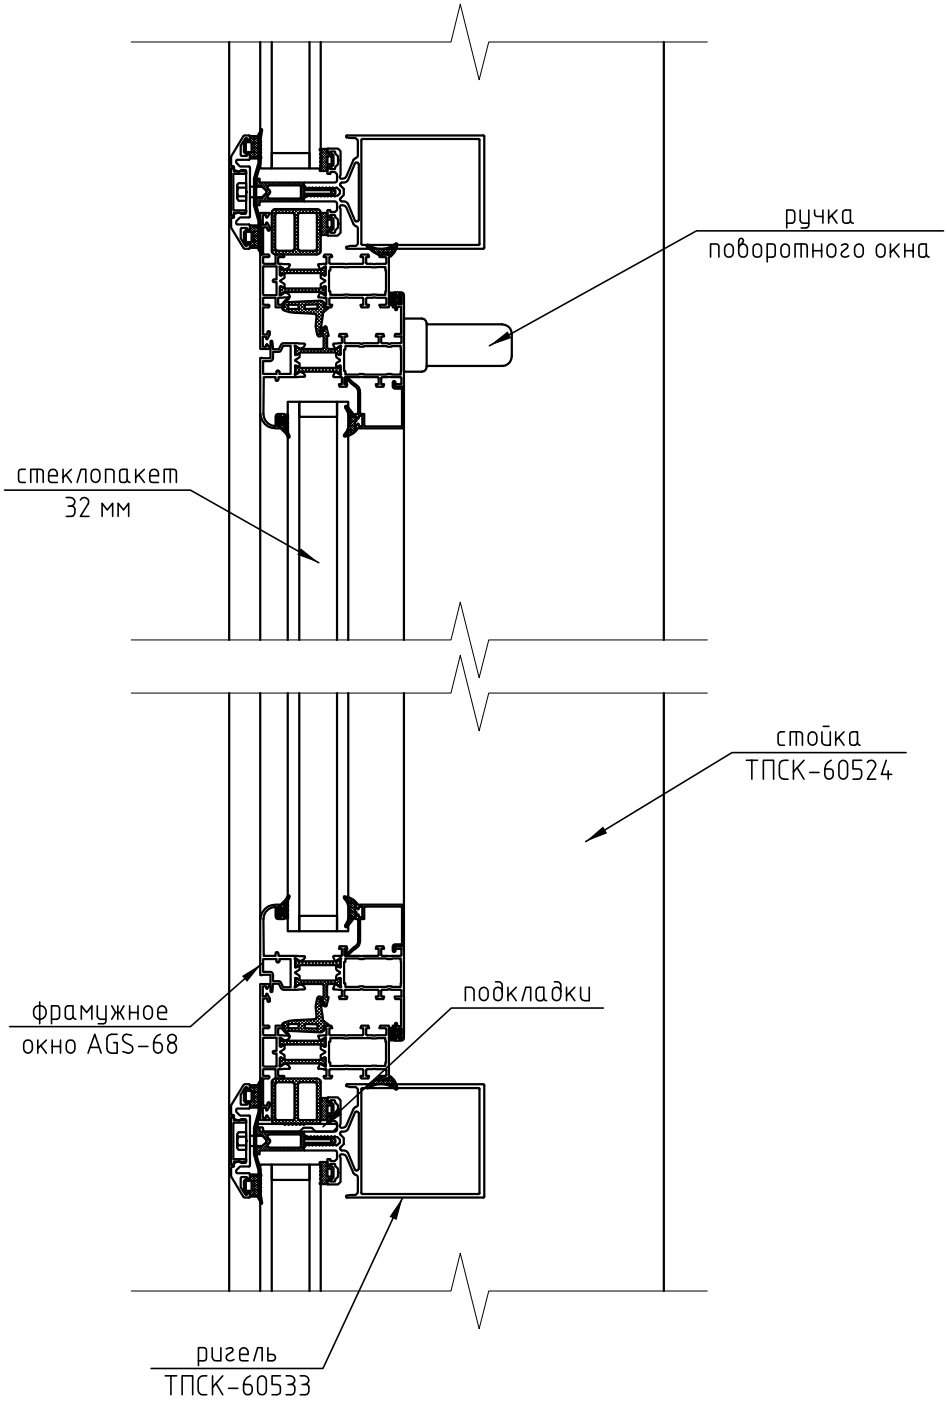

						02-01/10-13-КМ	
						Московская область, п. Чистые ключи Частный коттедж	
Изм.	Кол. уч.	Лист	№ док.	Подп.	Дата		
Разраб.		Марков				Зимний сад	Стадия: Р; Лист: 28; Листов:
Проверил		Шимаров					
						Узел 14	ООО "Алрейн"