5

М 1:2

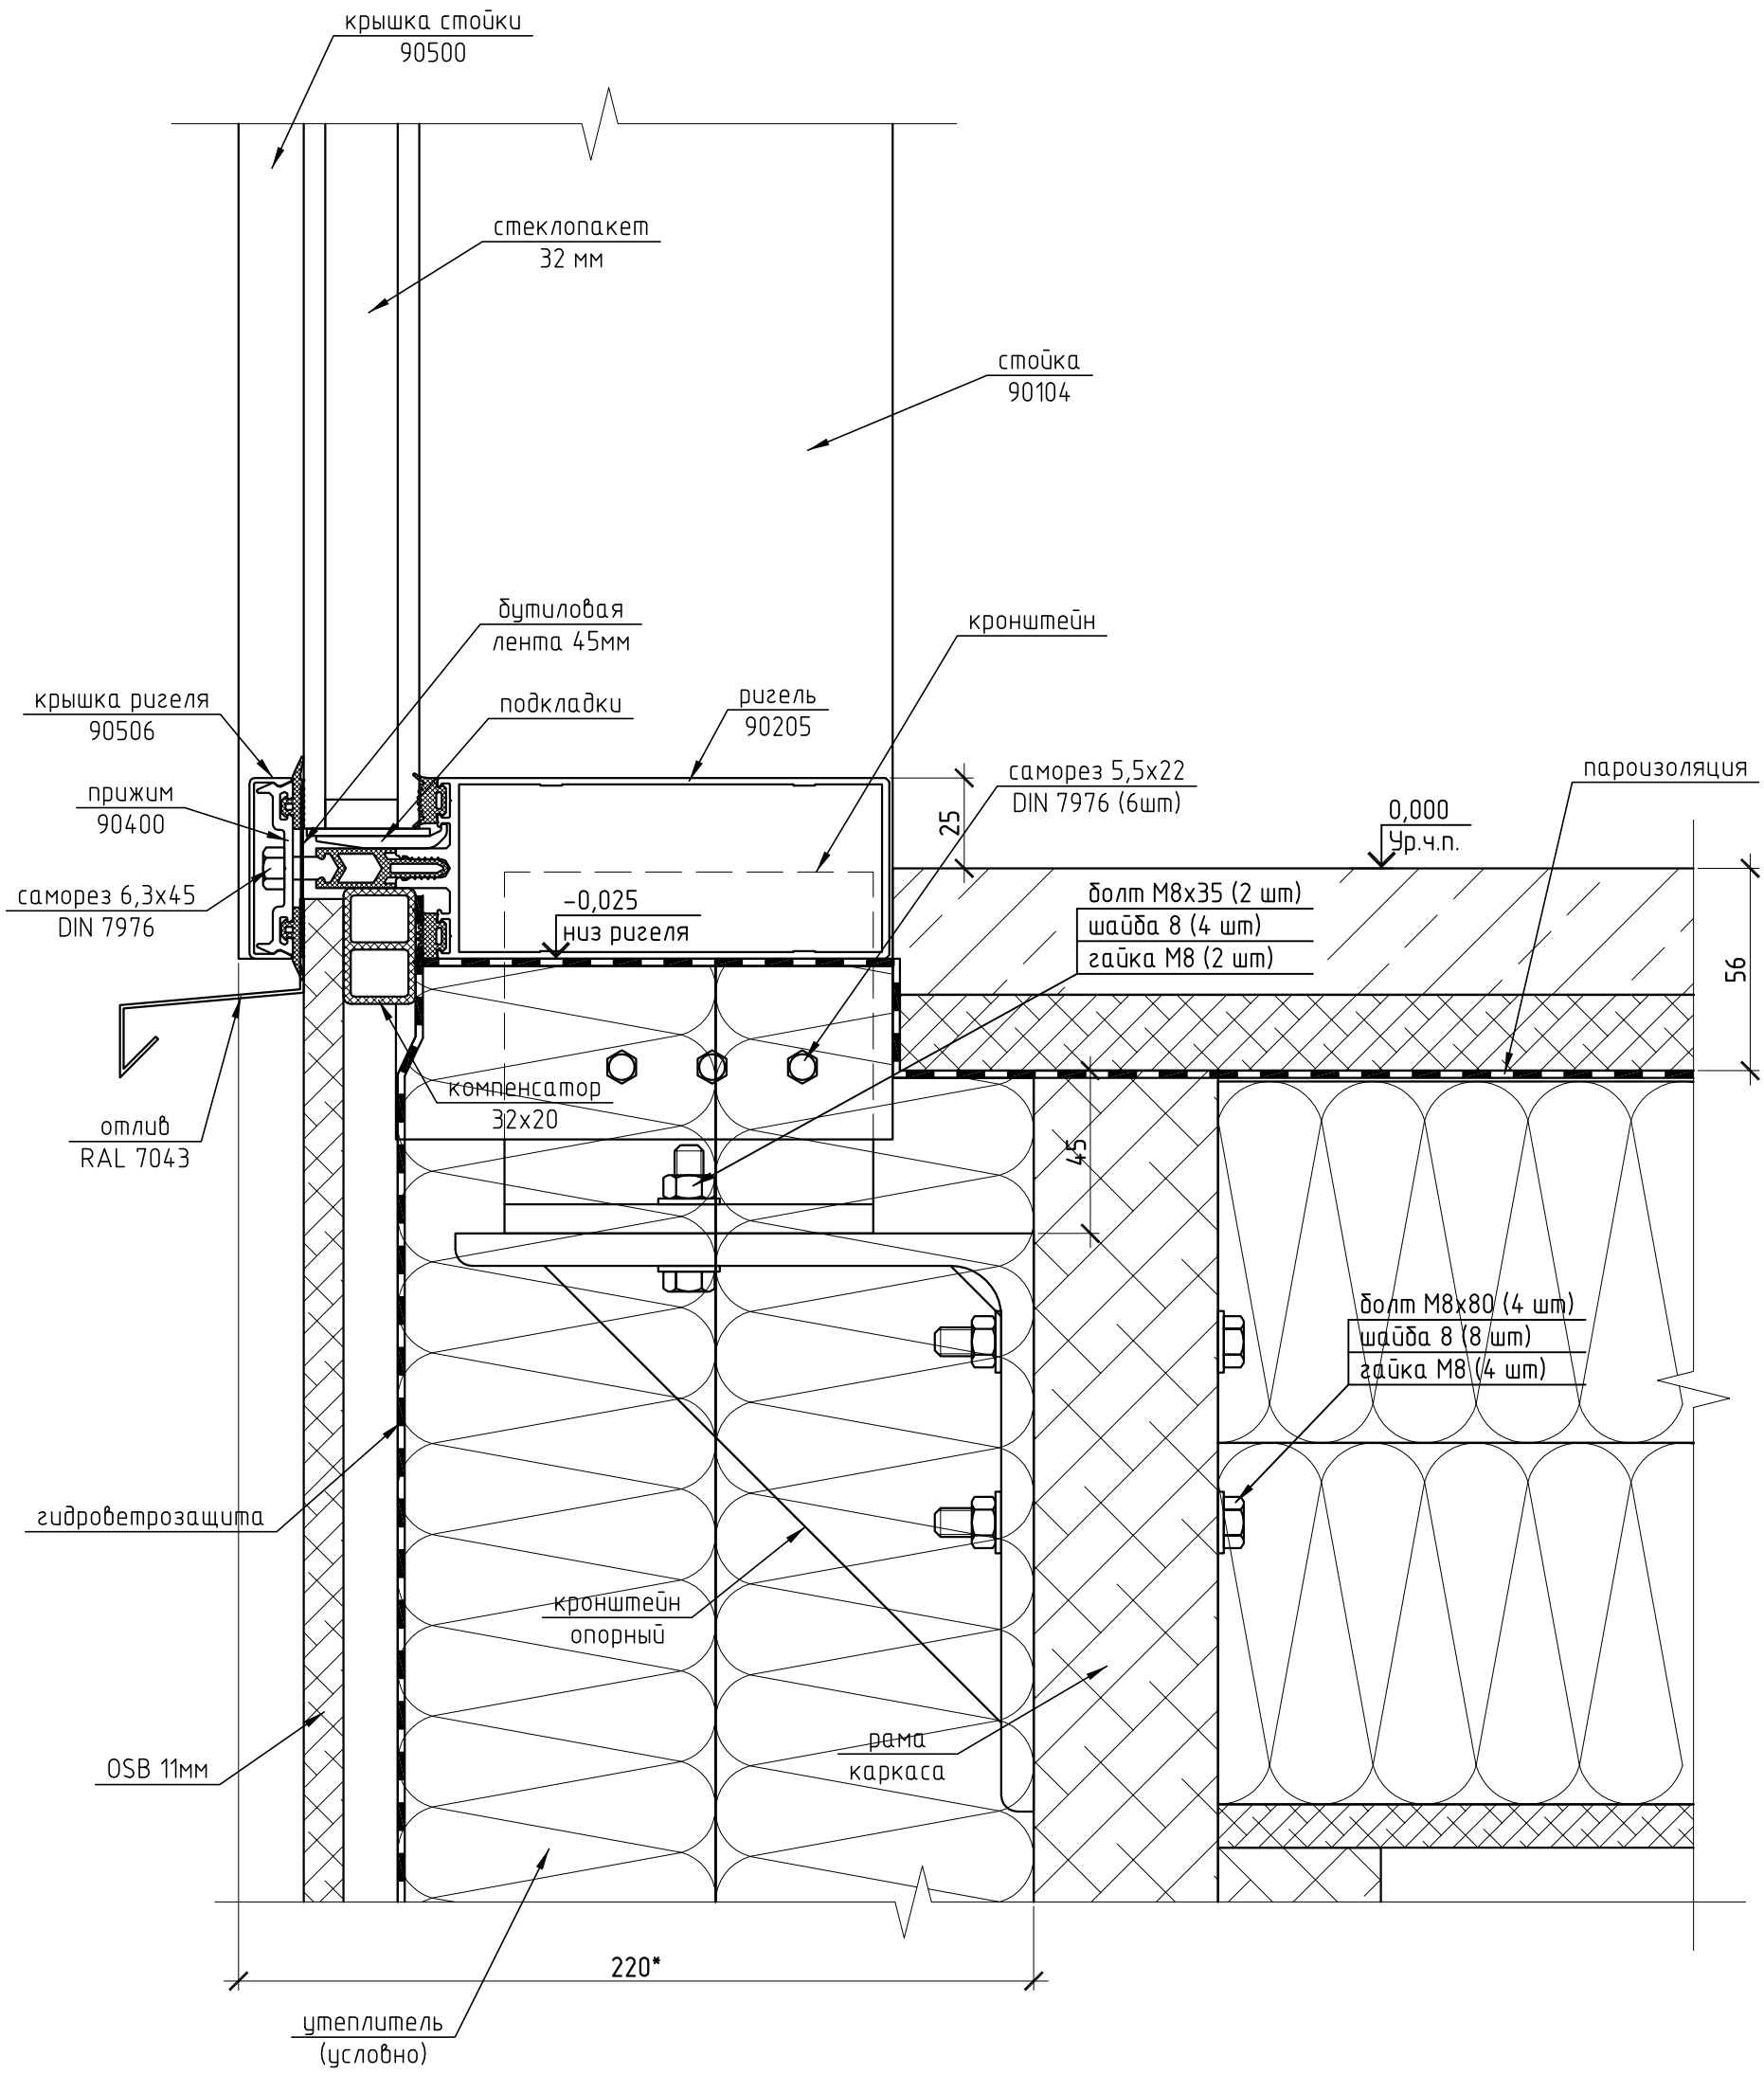

1) * – Проектный размер.

Изм.	Кол. уч.	Лист	№ док.	Подп.	Дата	Энгл Л			
Разраб.		Марков				Витраж входа	Стадия	Лист	Листов
Проверил		Шимаров					П	9	
						Узел 5	ООО "Алрейн"		