5

М 1:2,5

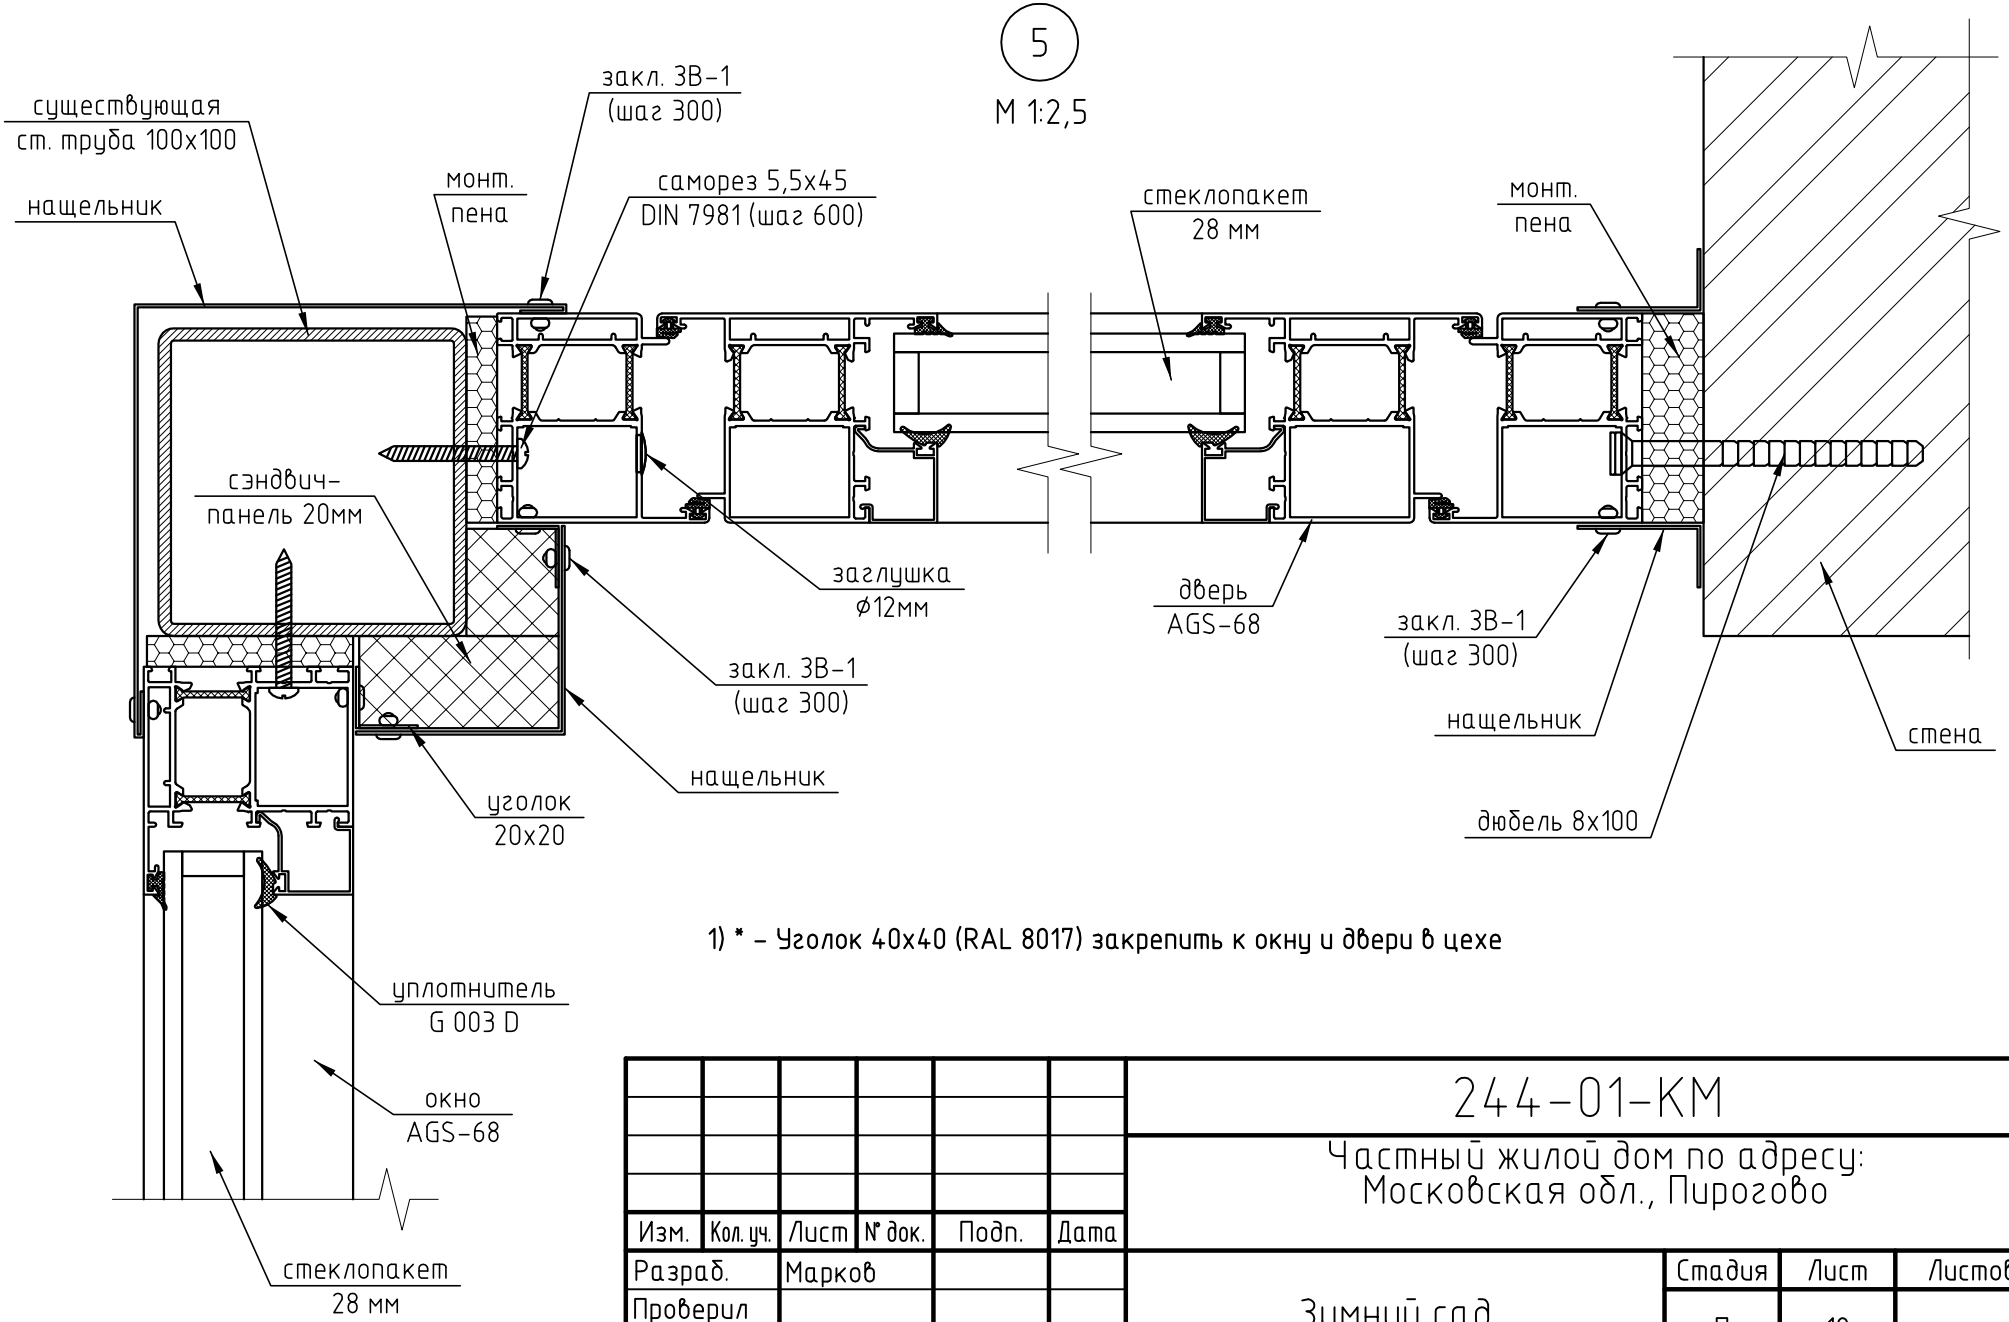

1) * – Уголок 40х40 (RAL 8017) закрепить к окну и двери в цехе

Изм.	Кол. уч.	Лист	№ док.	Подп.	Дата
Разраб.		Марков			
Проверил					

244-01-КМ

Частный жилой дом по адресу:
Московская обл., Пирогово

Зимний сад

Стадия	Лист	Листов
П	10	

Узел 5

ООО "Алрейн"