Вид А(3)

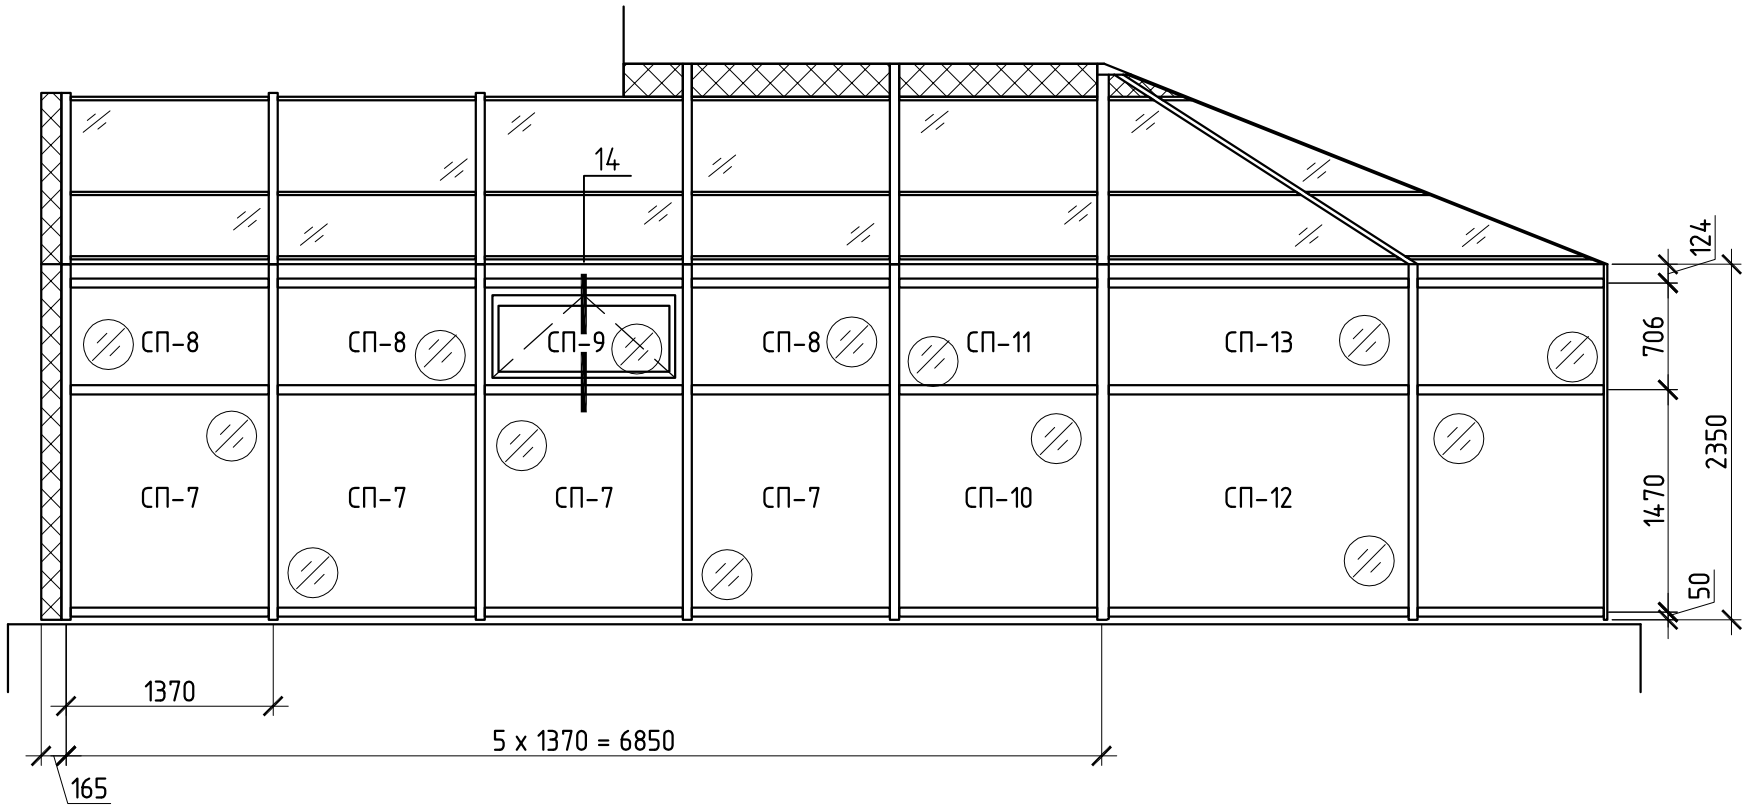

Вид Б(3)

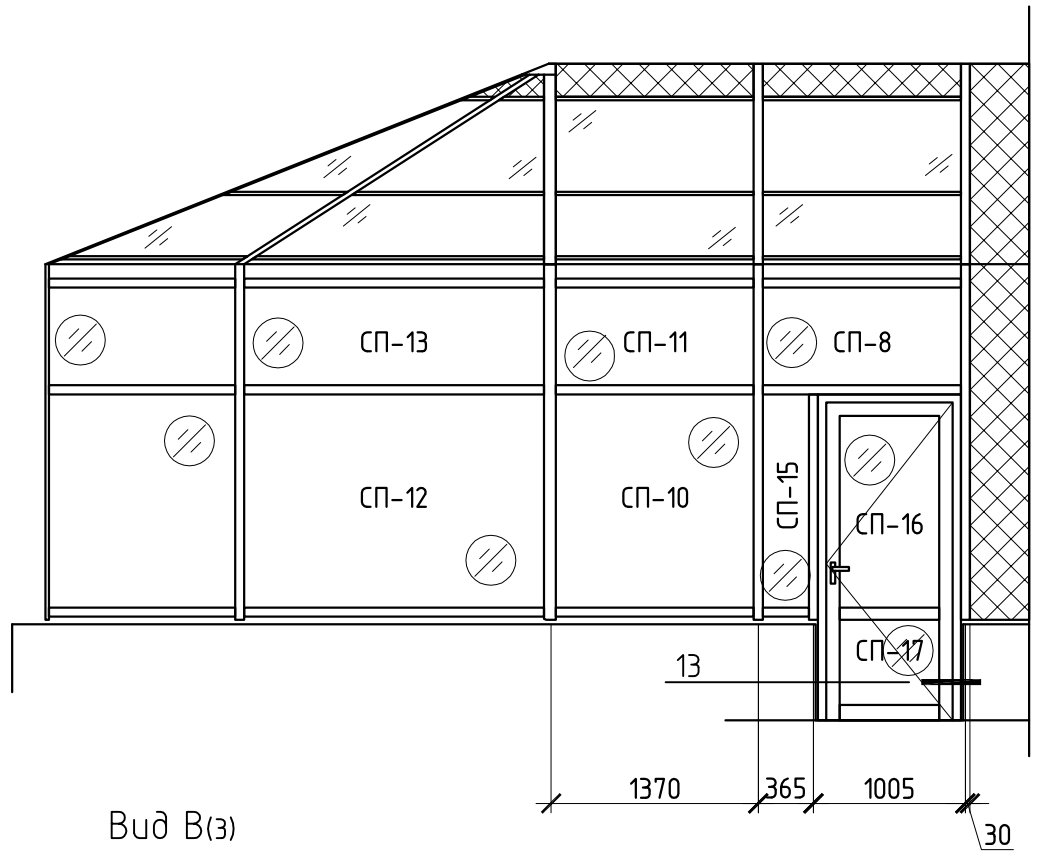

Вид В(3)

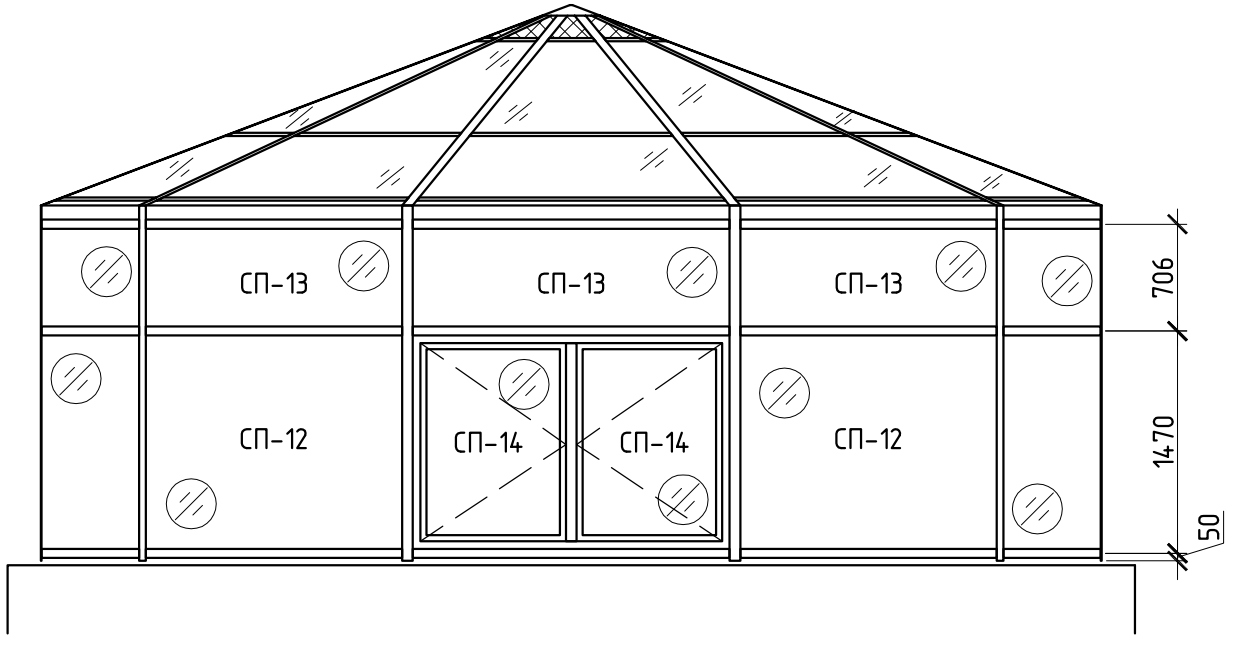

Вид Г(3)

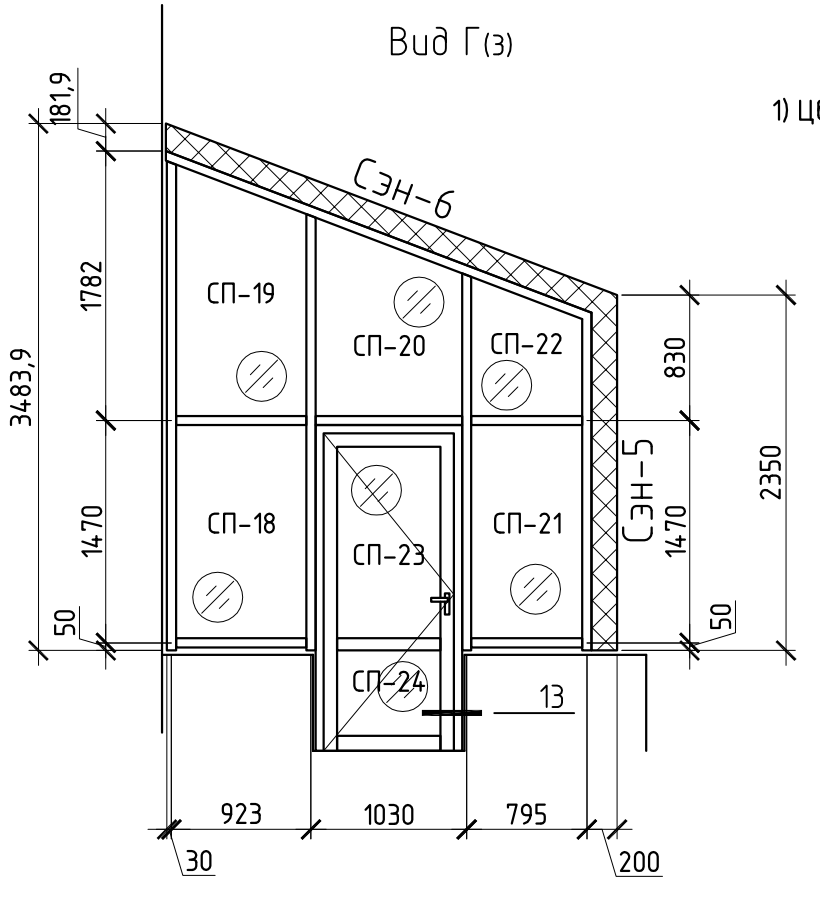

1) Цвет профиля – RAL 8017 (коричневый)

– стеклопакет тонированый 32 мм (6 Planibel Bronze – 22 – 4LowE)

– стеклопакет прозрачный 32 мм (6зак – 20 – 3.1.3LowE)

– сэндвич-панель 32мм

Изм.	Кол. уч.	Лист	№ док.	Подп.	Дата
Разраб.		Марков			
Проверил		Шимаров			

02-01/10-13-КМ

Московская область, п. Чистые ключи
Частный коттедж

Зимний сад	Стадия	Лист	Листов
	Р	5	
Виды А, Б, В, Г	ООО "Алрейн"		