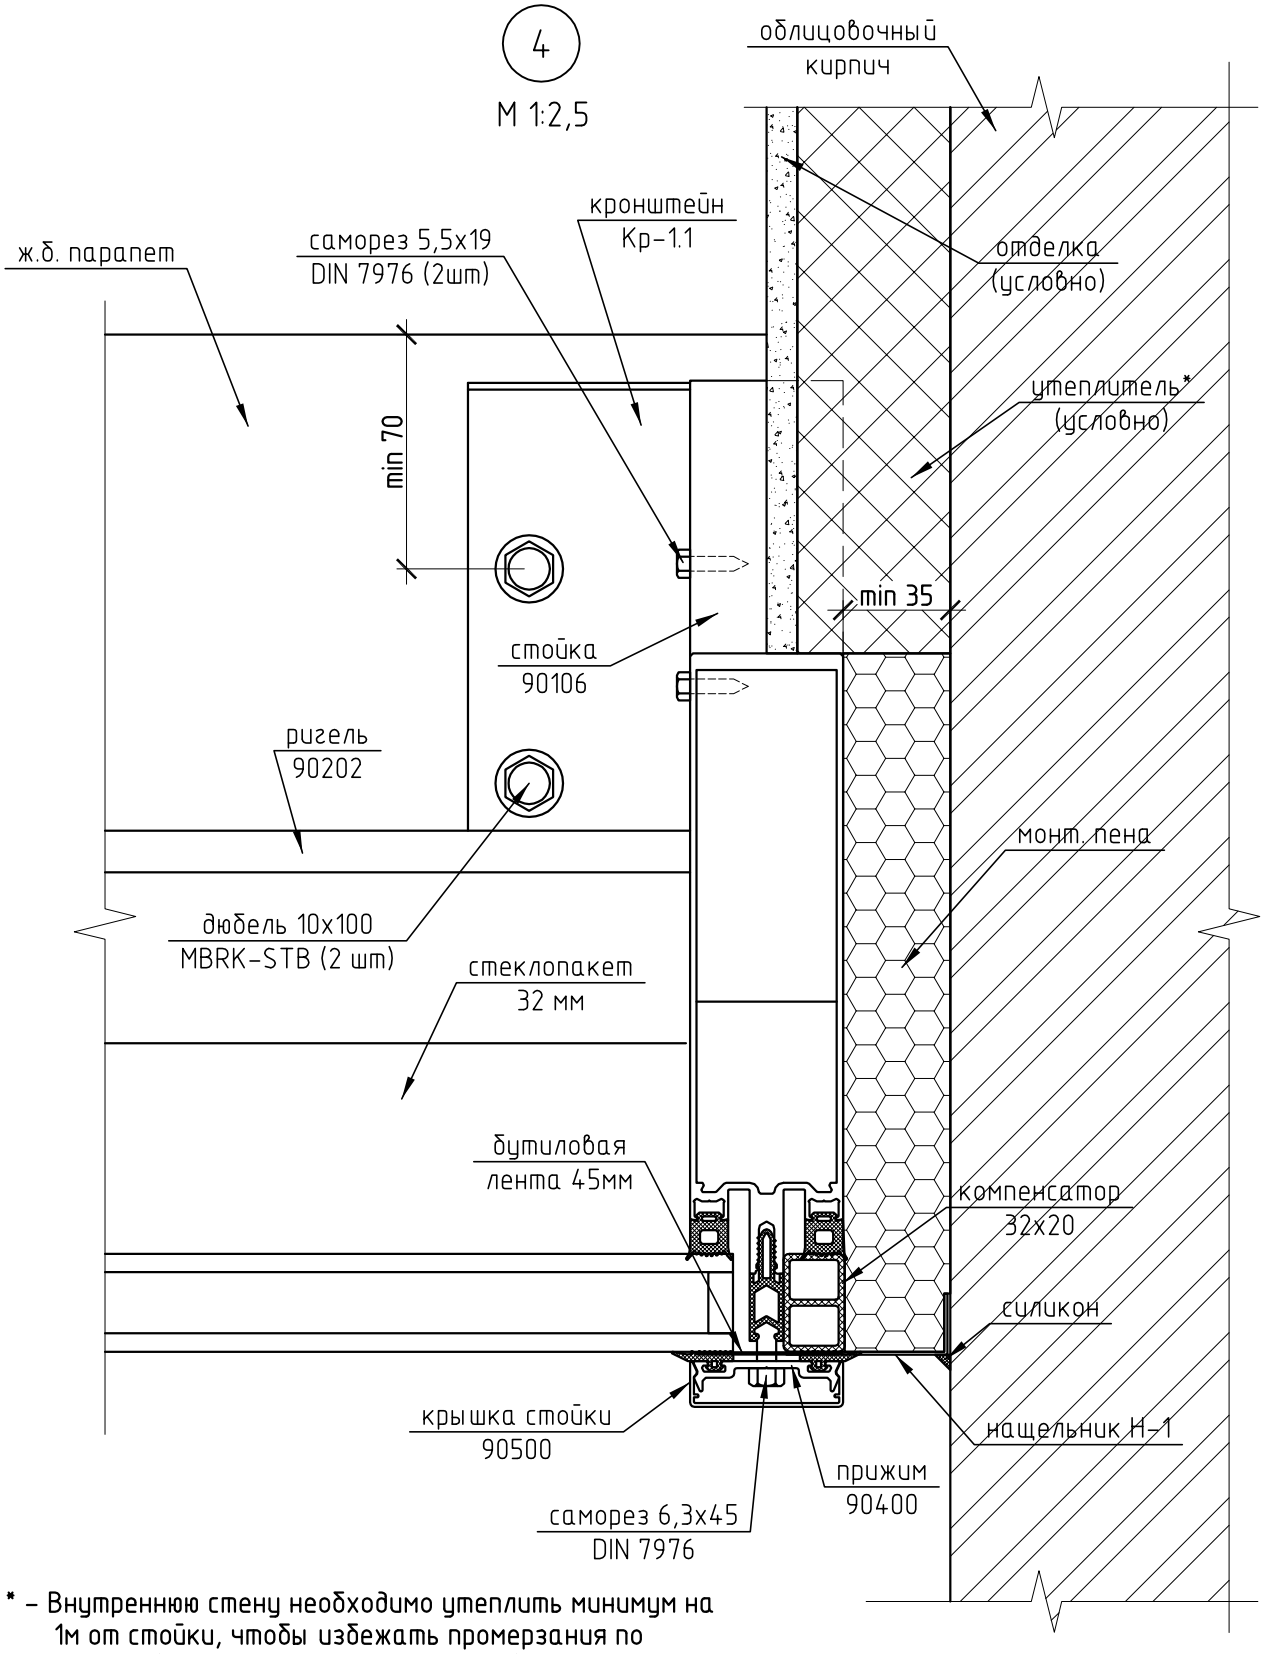

1) * – Внутреннюю стену необходимо утеплить минимум на 1м от стойки, чтобы избежать промерзания по кирпичу (ООО "Алрейн" не выполняет)

Изм.	Кол. уч.	Лист	№ док.	Подп.	Дата
Разраб.		Марков			
Проверил					

г. Москва, ул. Минская

Зимний сад

Стадия	Лист	Листов
П	6	

Узел 4

ООО "Алрейн"