5.1

М 1:2

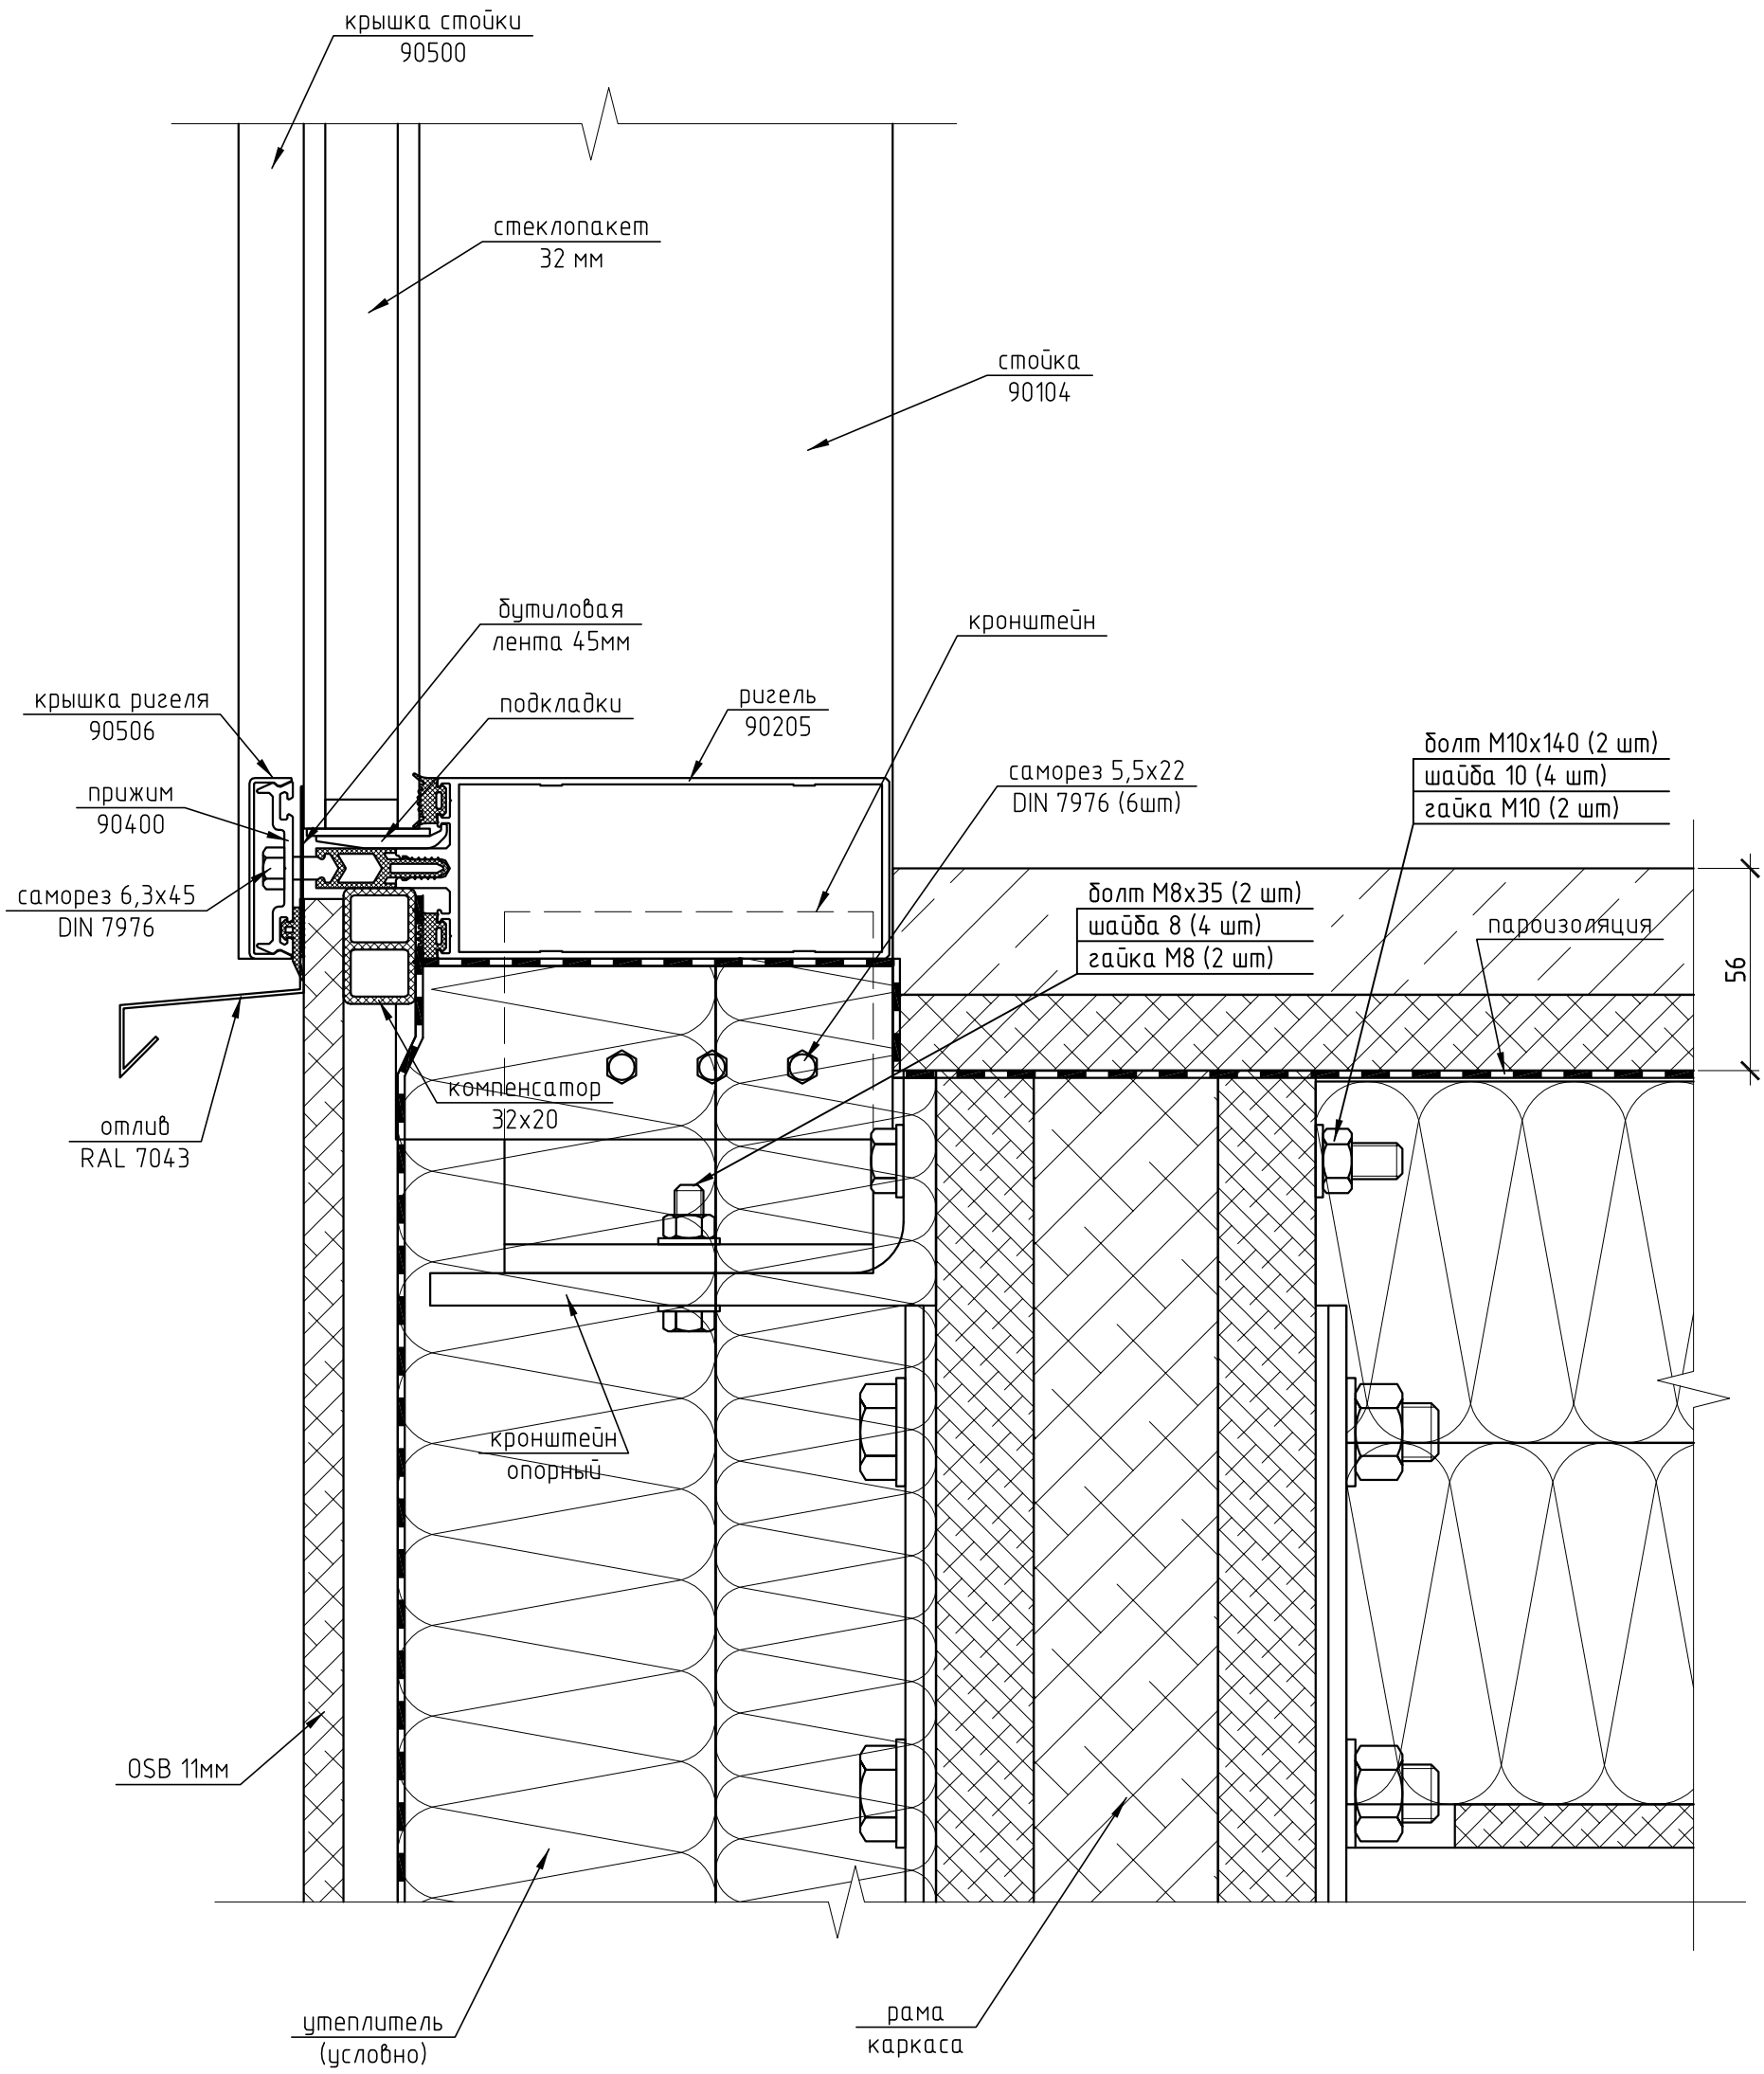

						Энгл Л		
Изм.	Кол. уч.	Лист	№ док.	Подп.	Дата			
Разраб.		Марков				Витраж входа	Стадия	Лист	Листов
Проверил		Шимаров					П	10	
						Узел 5.1	ООО "Алрейн"		