8

М 1:2,5

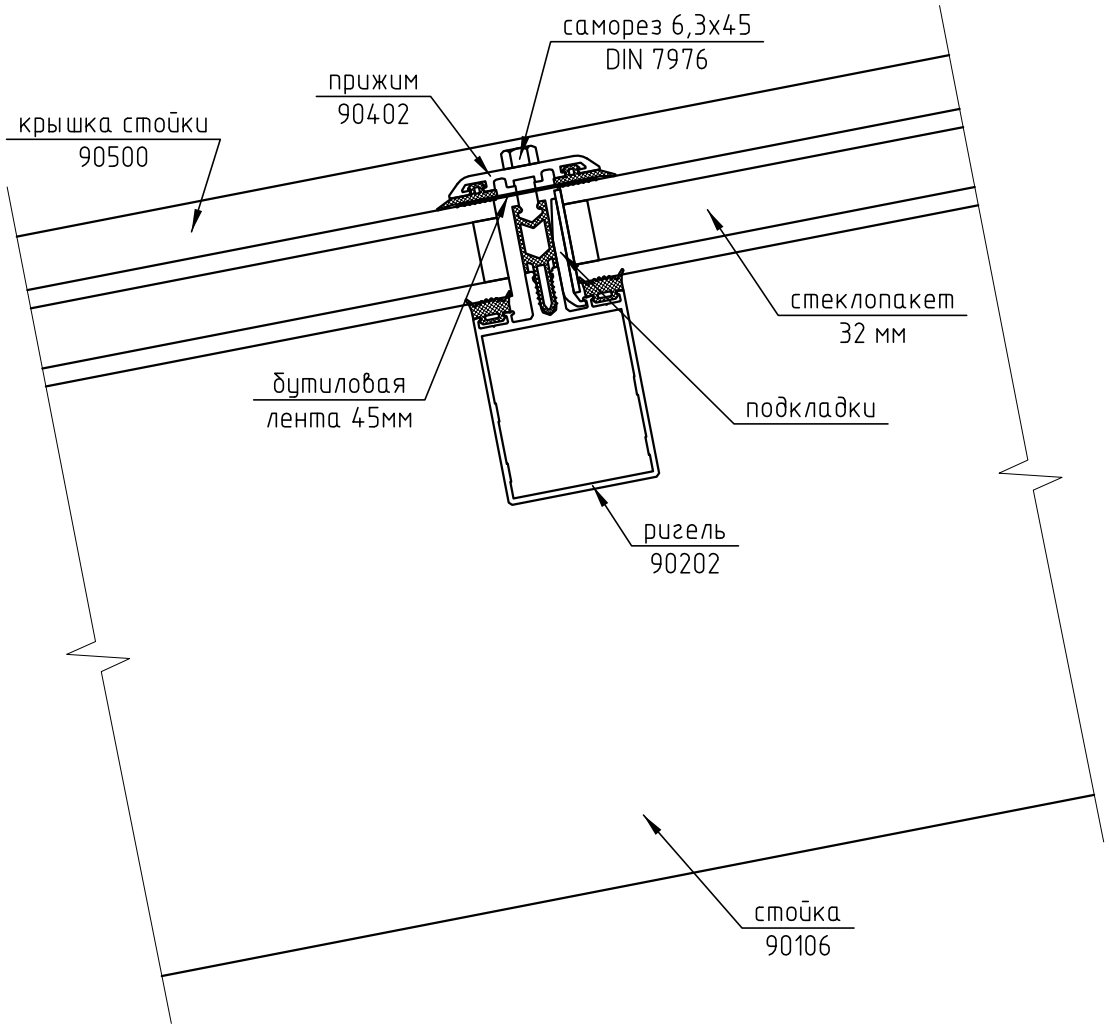

						г. Москва, ул. Минская		
Изм.	Кол. уч.	Лист	№ док.	Подп.	Дата			
Разраб.		Марков				Зимний сад	Стадия	Лист	Листов
Проверил							П	10	
						Узел 8	ООО "Алрейн"		