


9

М 1:2,5

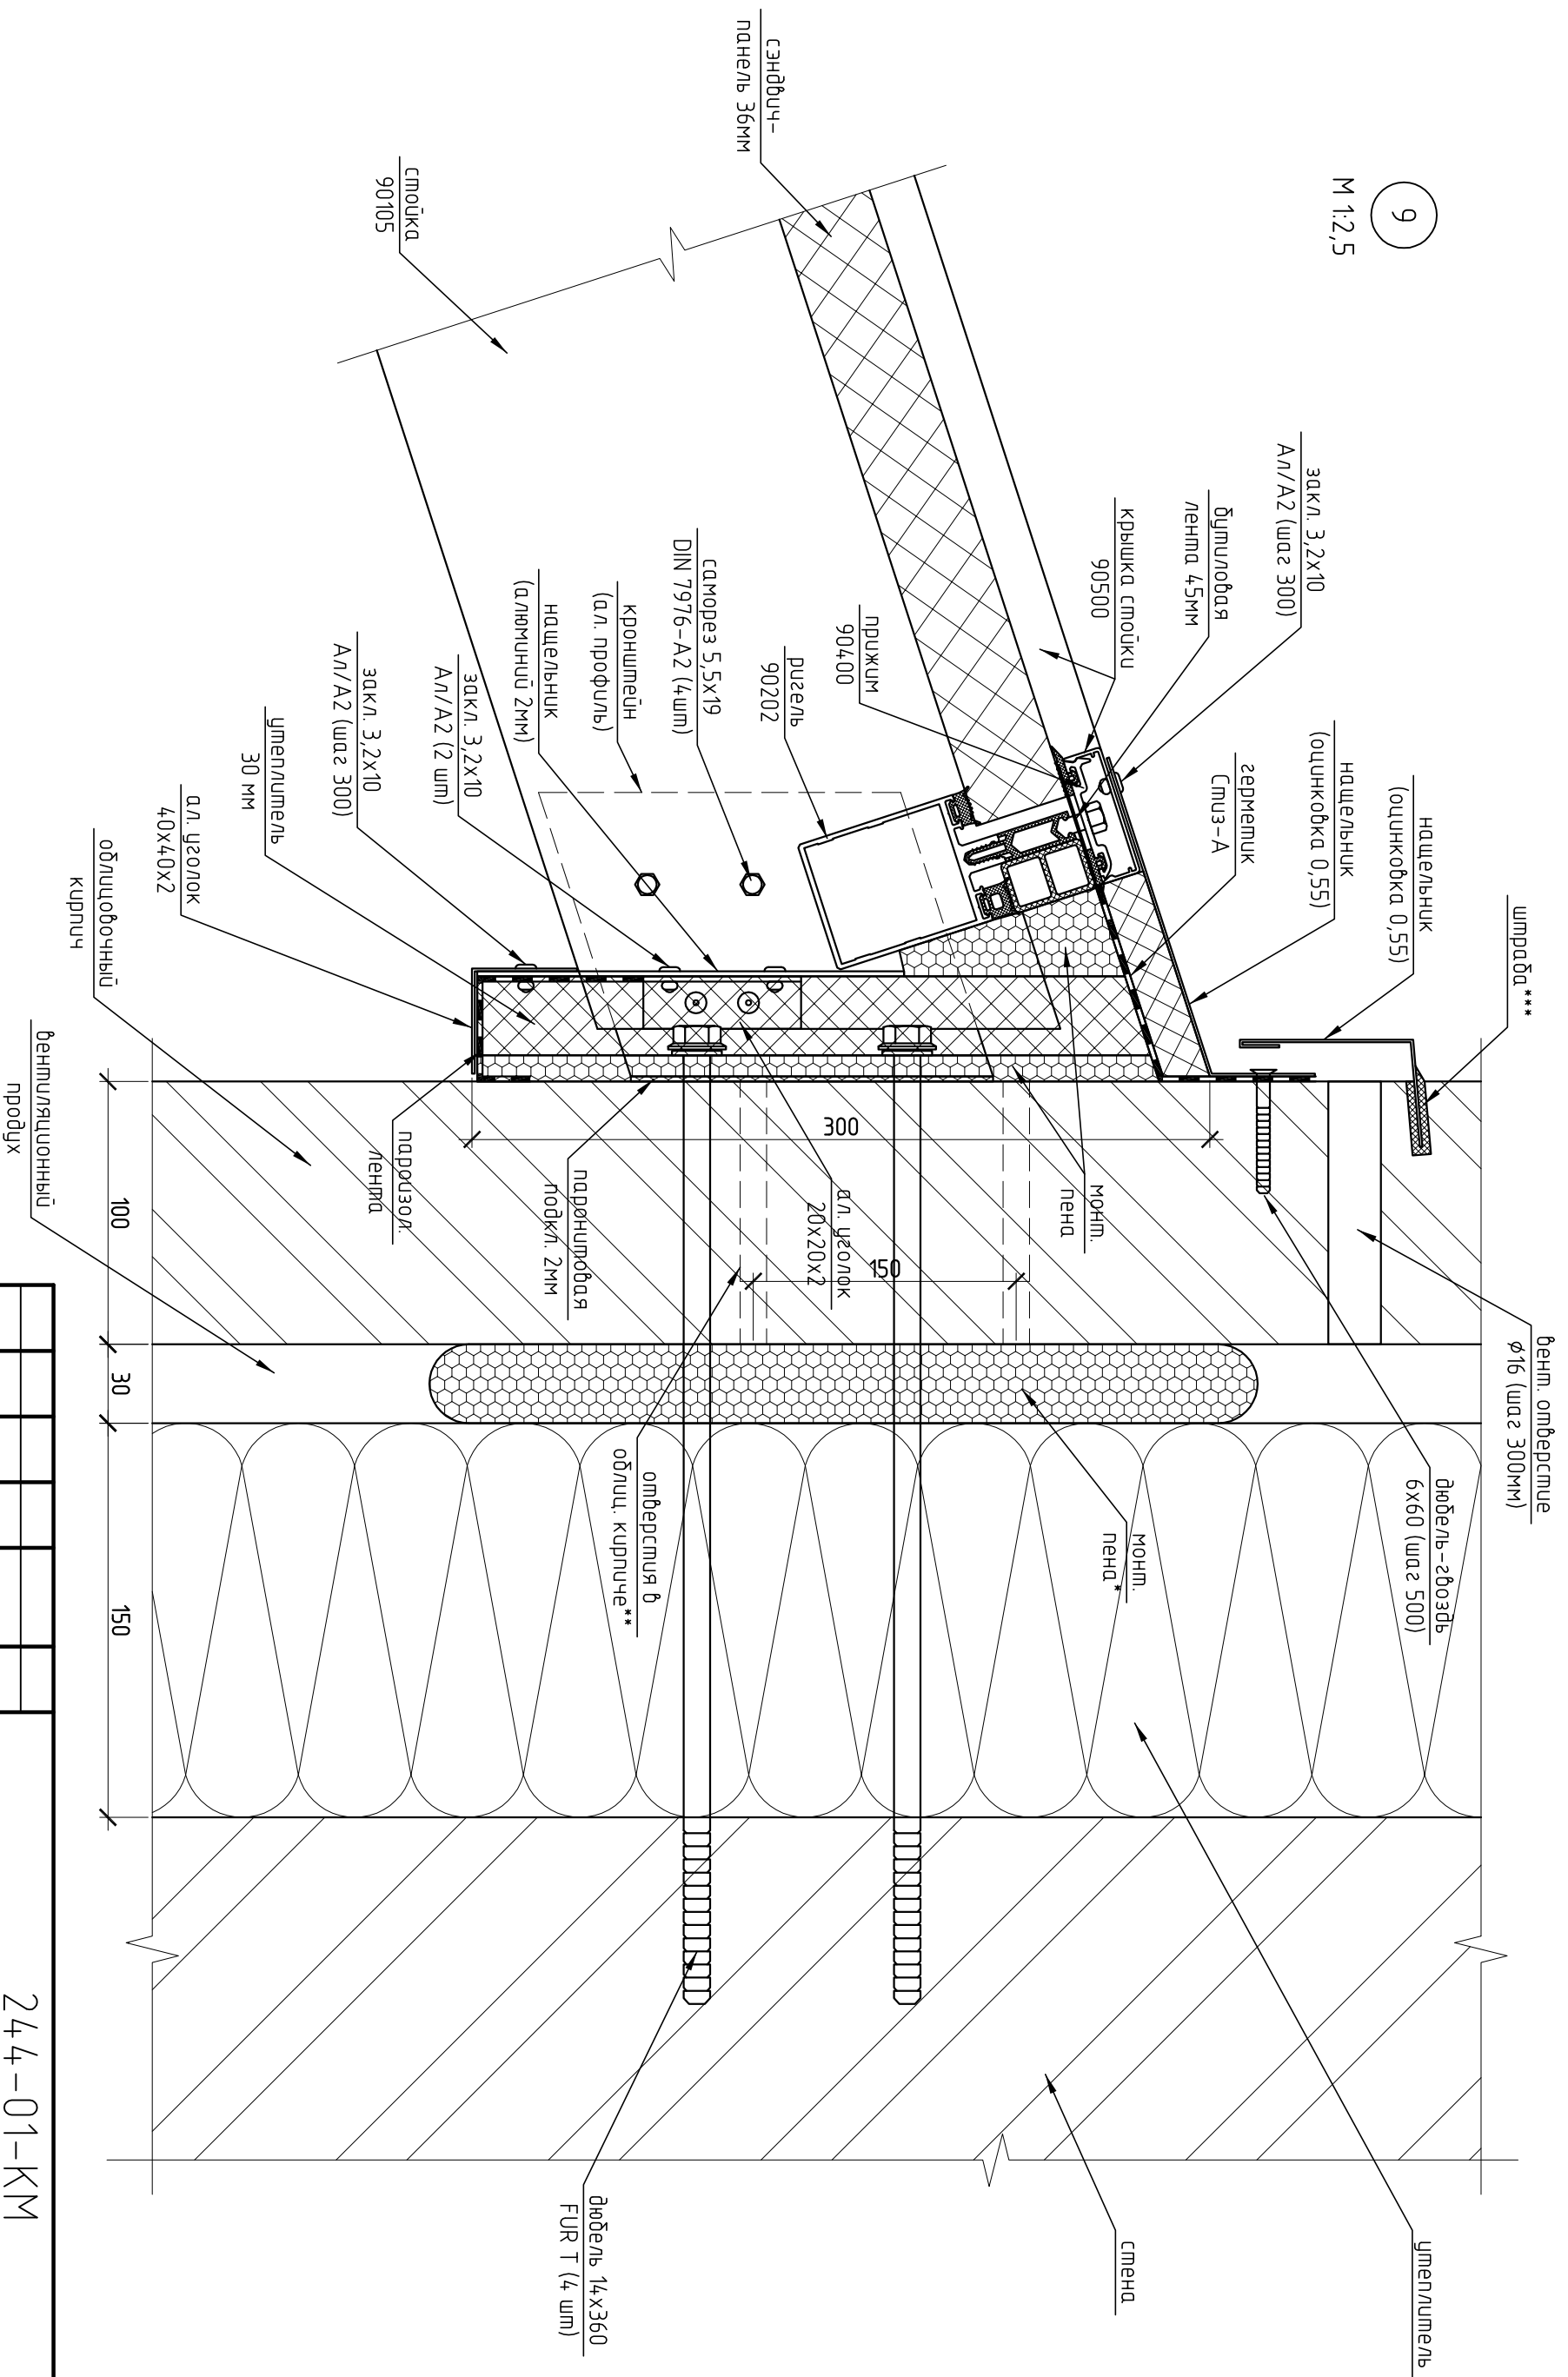

- 1) \* - Вентиляционный проход между умелителем и облицовочной кладкой необходимо заполнить монтажной пеной, чтобы избежать промерзания по кирпичу
- 2) \*\* - В облицовочном кирпиче просверлить отверстие Ø10мм для заливки вентиляционного шагом 150мм вдоль ругелей
- 3) \*\*\* - Штрабу заполнить силиконом
- 4) Накладки по длине соединять встык через накладку

Изм.		Кол. уч.	Лист	№ док.	Подп.	Дата	Частный жилой дом по адресу: ДНП Бельгуйская деревня, дом 45	244-01-КМ	
Разраб.		Марков							
Проверил		Шимаров							
Зумный сад							Стация	Лист	Листов
Узел 9							П	14	
ООО "Алрейн"									