


11

M 1:2

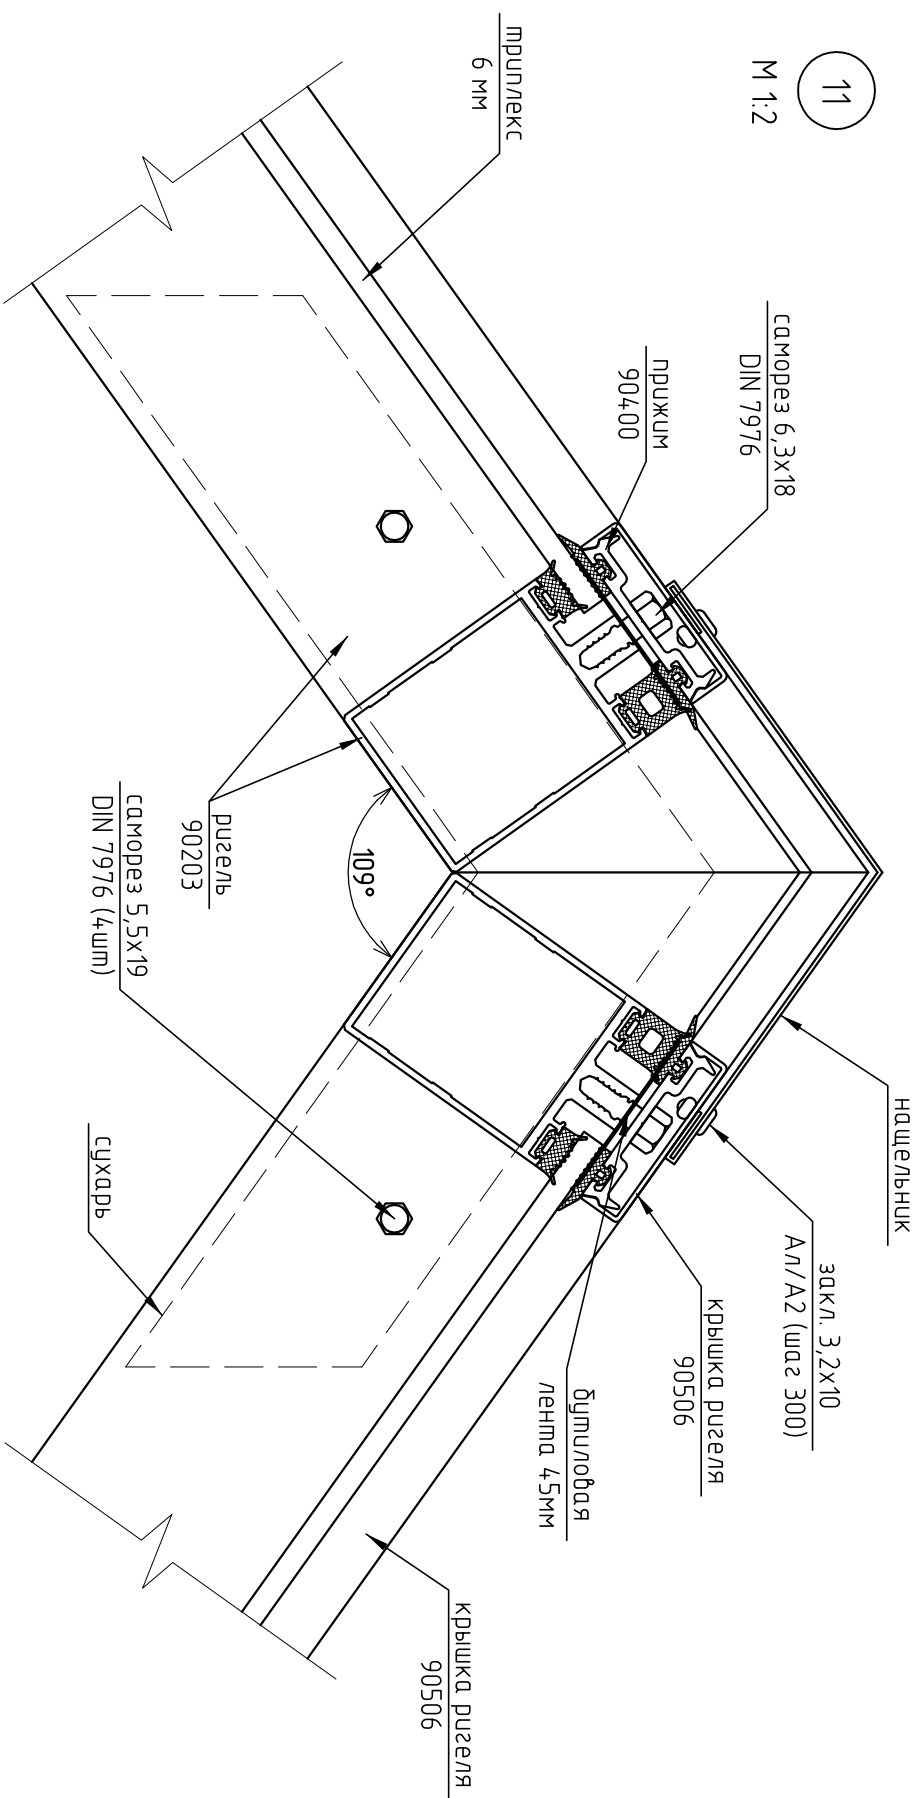

244-01-КМ				Частный жилой дом по адресу: МО, Нарофоминский р-н, д. Хлоново, с/п Десна, ул. Сегал, д.4			
Изм.	Кол. ил.	Лист	№ док.	Подп.	Дата		
Разраб.		Марков					
Проберил		Шимаров					
ЗУМНУЙ САД							
Узел 11							
						ООО "Арпейн"	