Вид Б

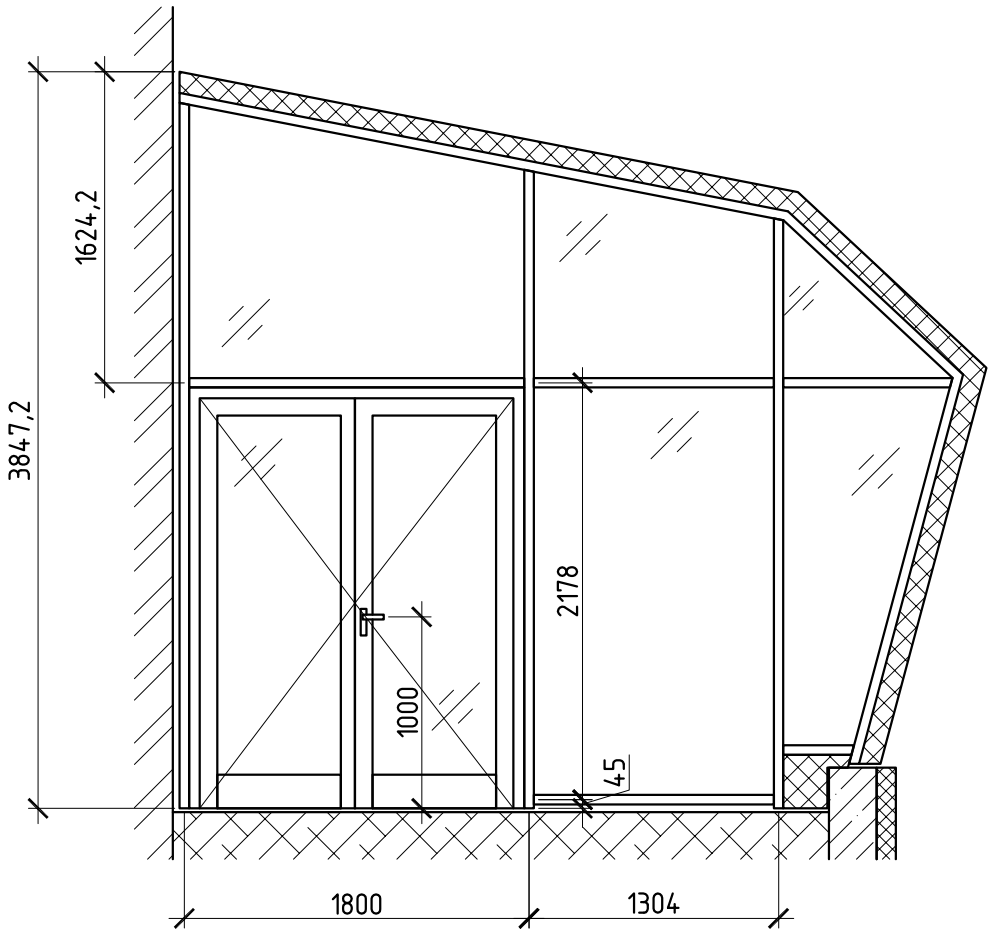

Изм.	Кол. уч.	Лист	№ док.	Подп.	Дата	г. Москва, ул. Минская			
Разраб.		Марков				Зимний сад	Стадия	Лист	Листов
Провер.							П	2	
							ООО "Алрейн"		