Вид А

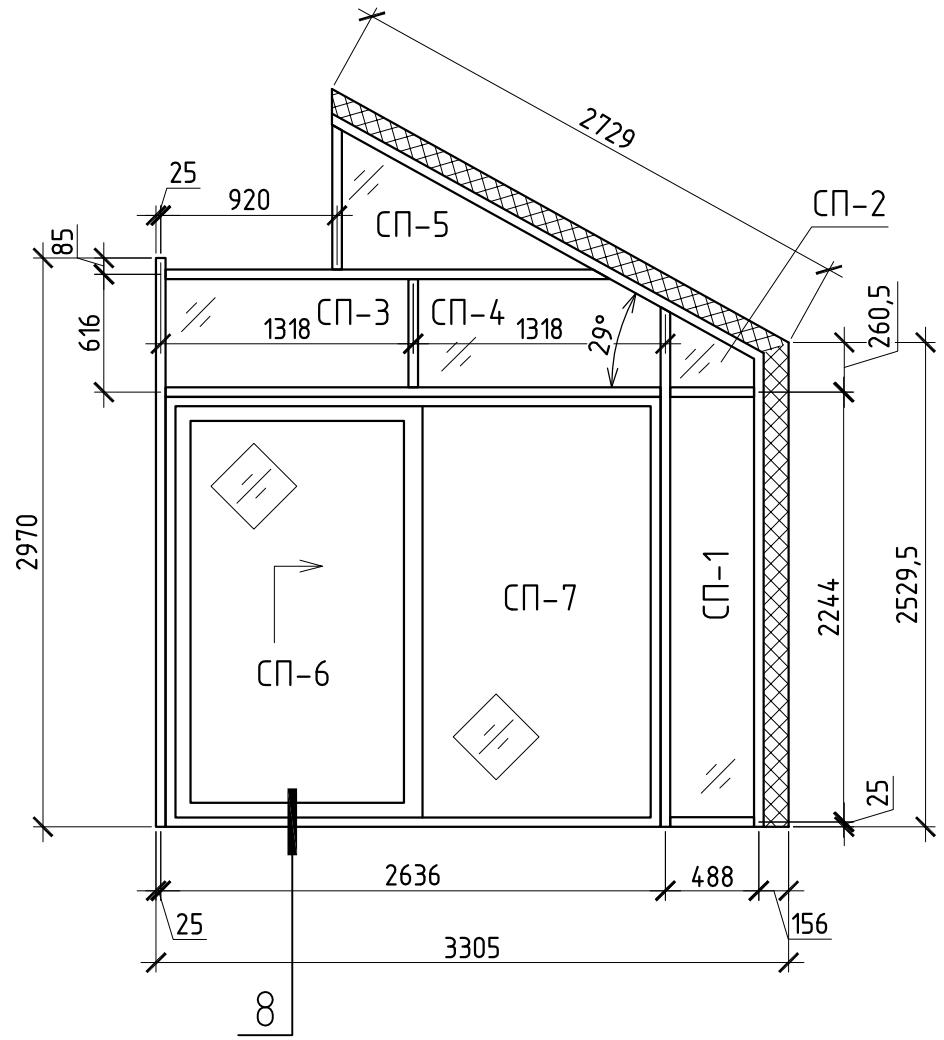

Вид Б

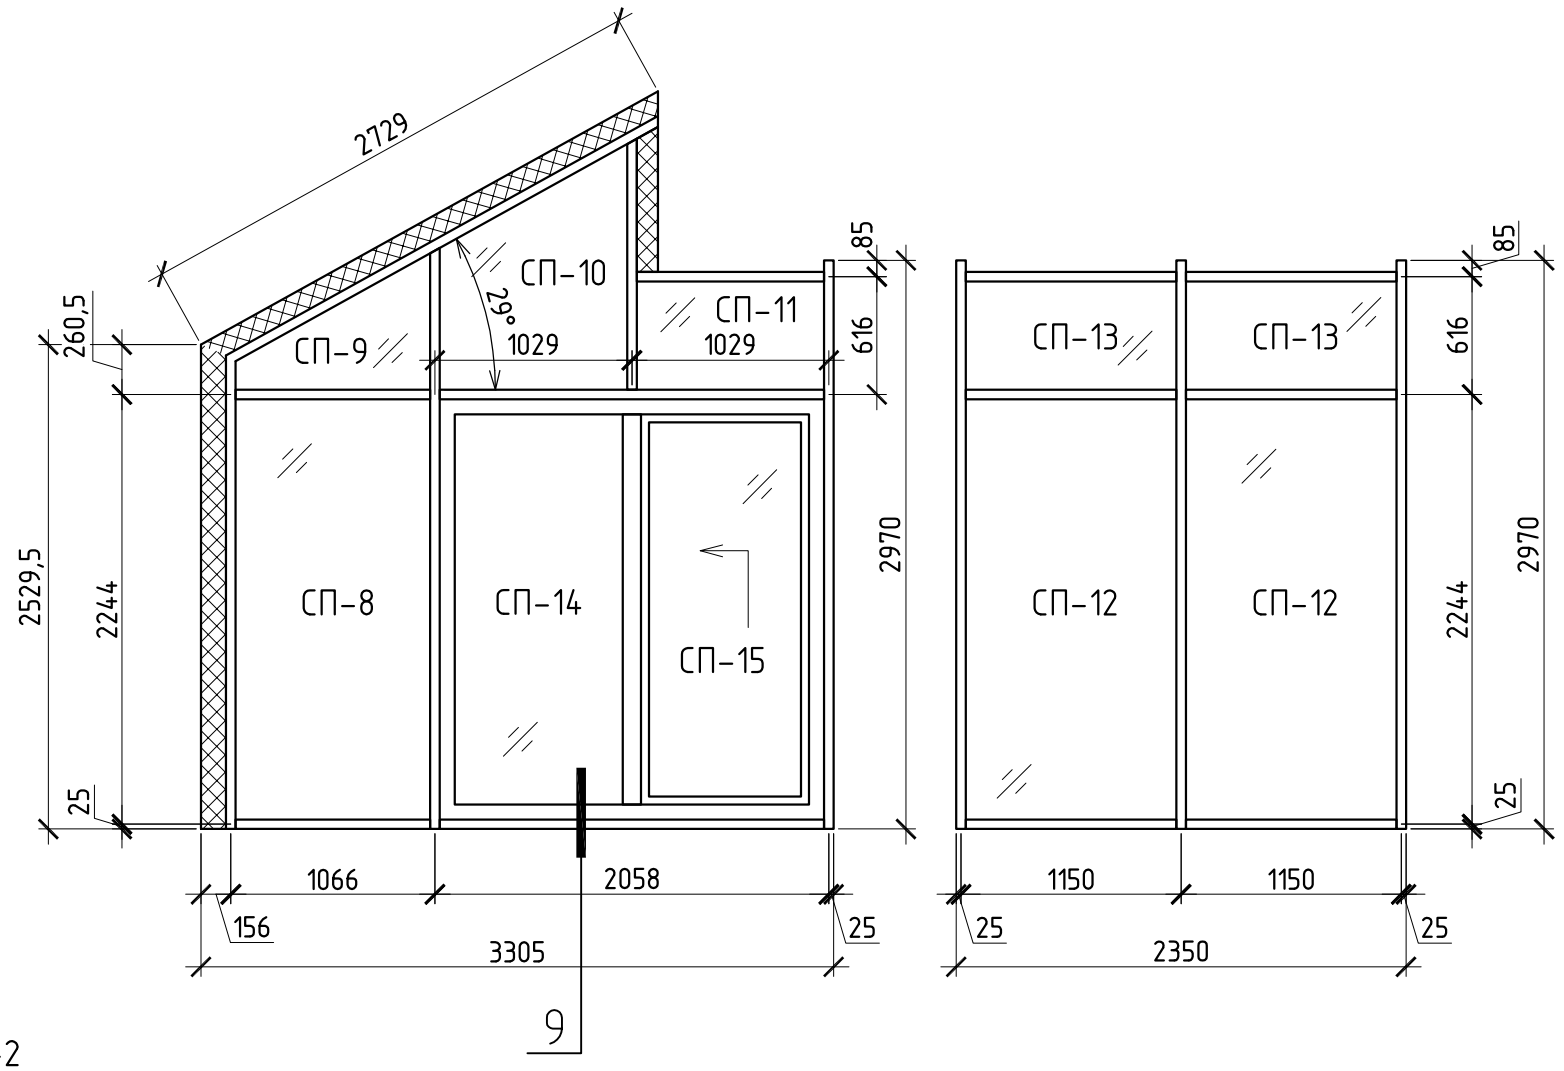

– стеклопакет тонированный 32мм (6 Planibel Bronze – 20 – 6LowE)

– стеклопакет тонированный 26мм (6 Planibel Bronze – 14 – 6LowE)

– сэндвич-панель 32мм

1) Цвет профилей – RAL 8017

						244-01-КМ	
						Частный жилой дом по адресу: Московская область, пос. Павловское	
Изм.	Кол. уч.	Лист	№ док.	Подп.	Дата		
Разраб.		Марков				Зимний сад	Стадия: П; Лист: 3; Листов:
Проверил		Шимаров					
						Виды А и Б	ООО "Алрейн"