



ЗУМНИЙ САД.
М 1:50

1-1

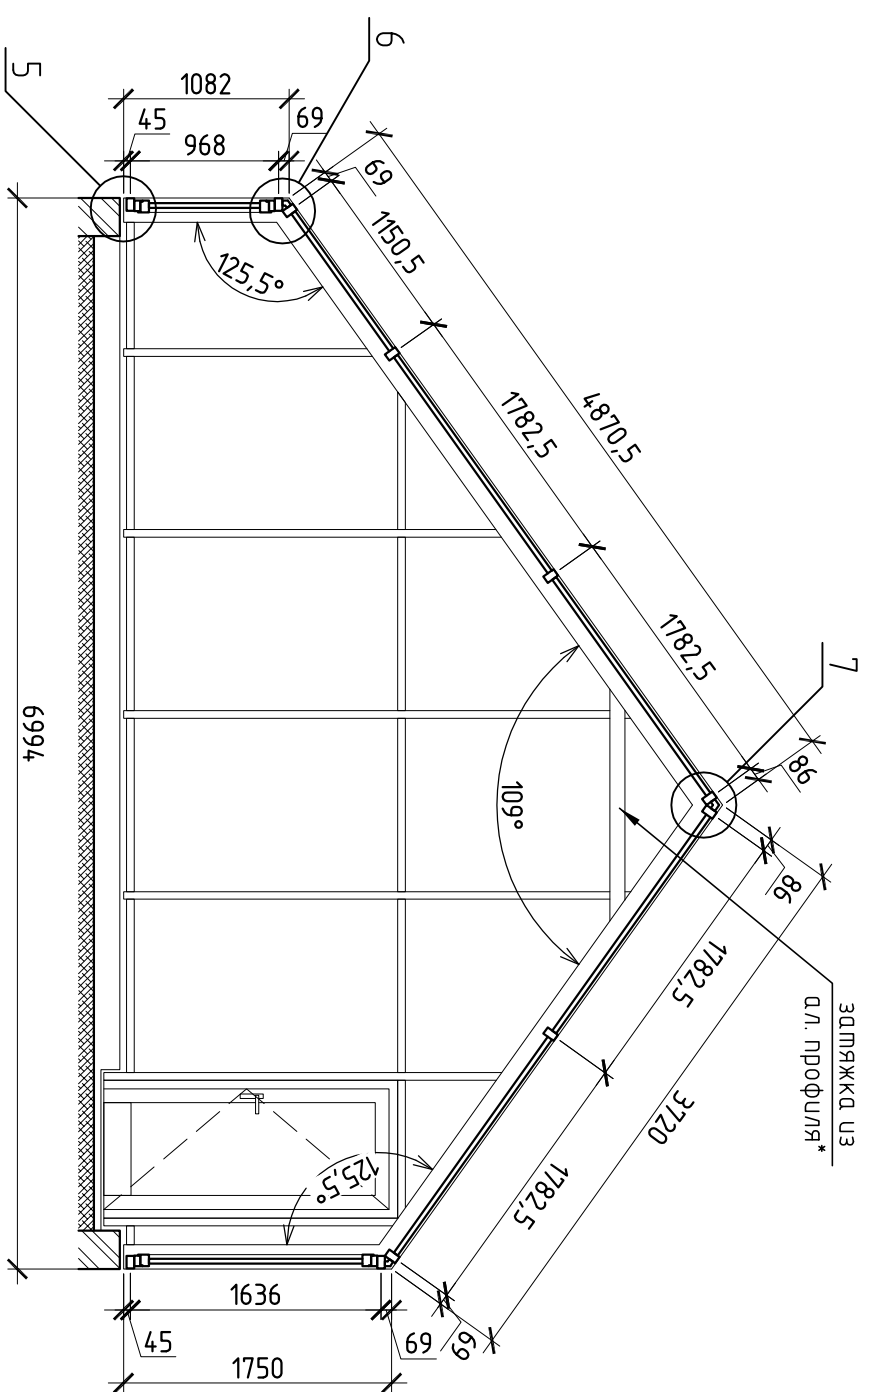


В плане

Вид В

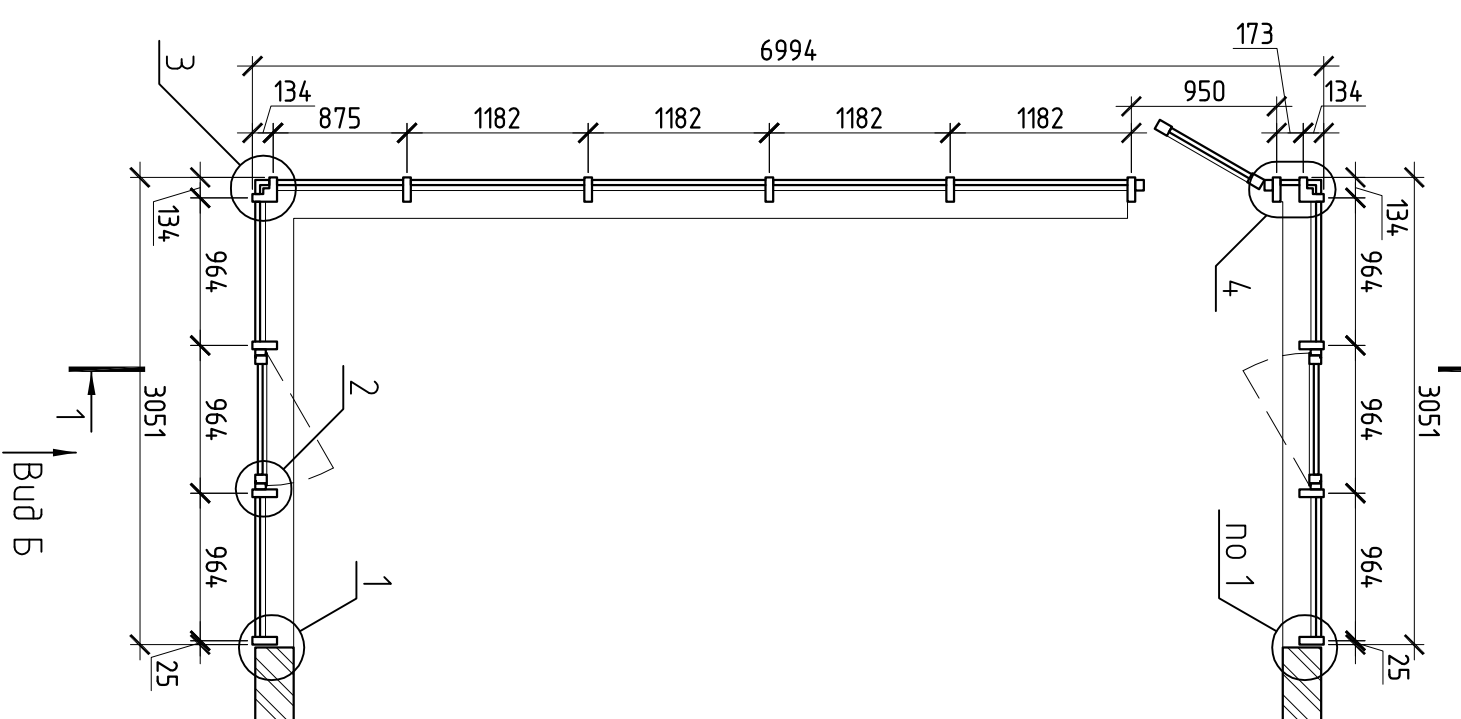

Вид А

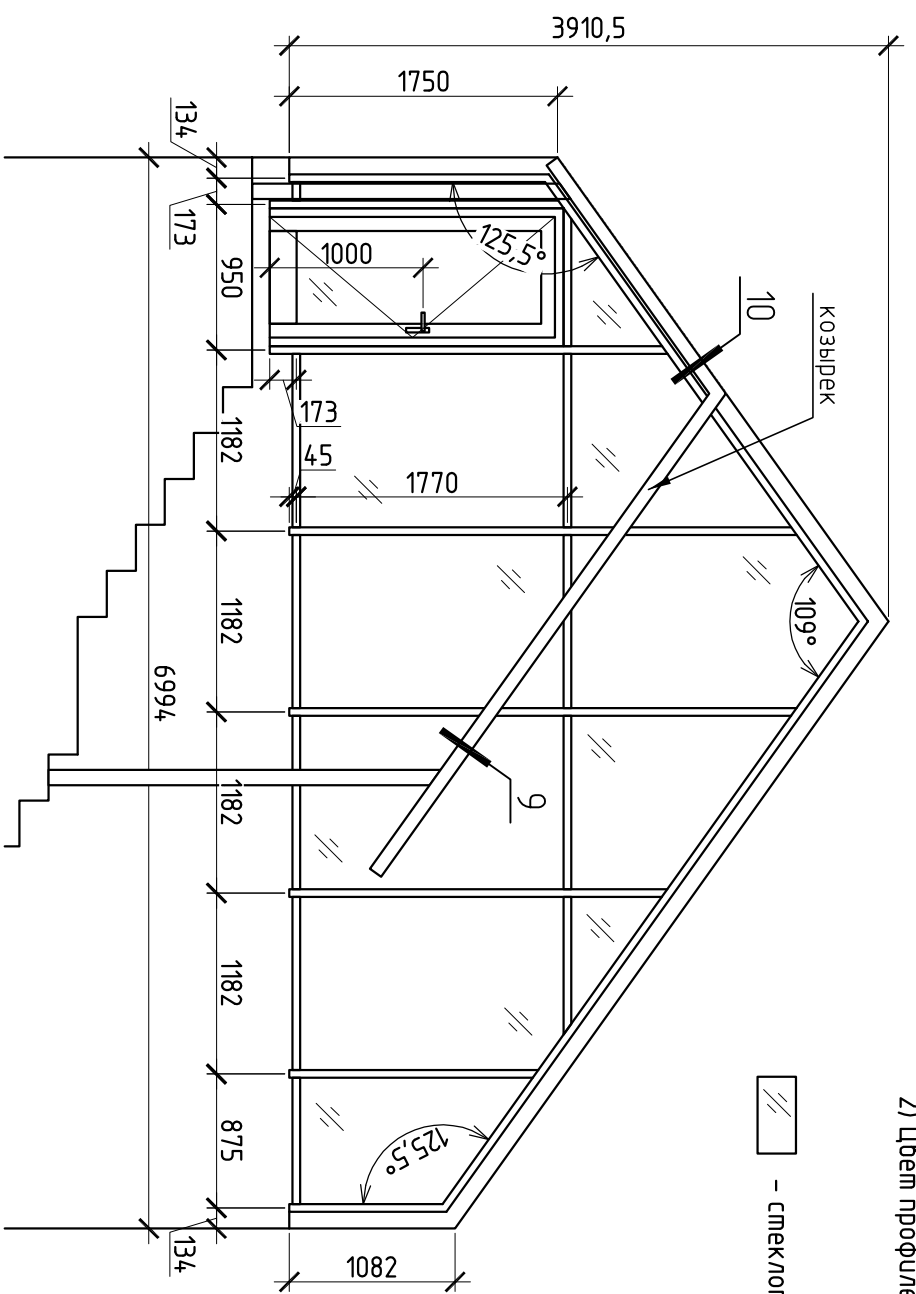

- 1) * - Защита (4 шт) ставится на все наклонные стойки
- 2) Цвет профилей - RAL 8008 (светло-коричневый)

— стеклопакет прозрачный 32мм (6 - 20 - 6LOWE)

244-01-КМ			
Частный жилой дом по адресу: МО, Нарофоминский р-н, д. Хлопово, с/т Десна, ул. Сегал, д.4			
Изм.	Кол.уч.	Лист	№ док.
Разраб.	Марков	Подп.	Дата
Проверил	Шумаров		
Зумный сад		Студия	Лист
В плане, Вид А, разрез 1-1		П	3
		ООО "Артейн"	