


6

M 1:2,5

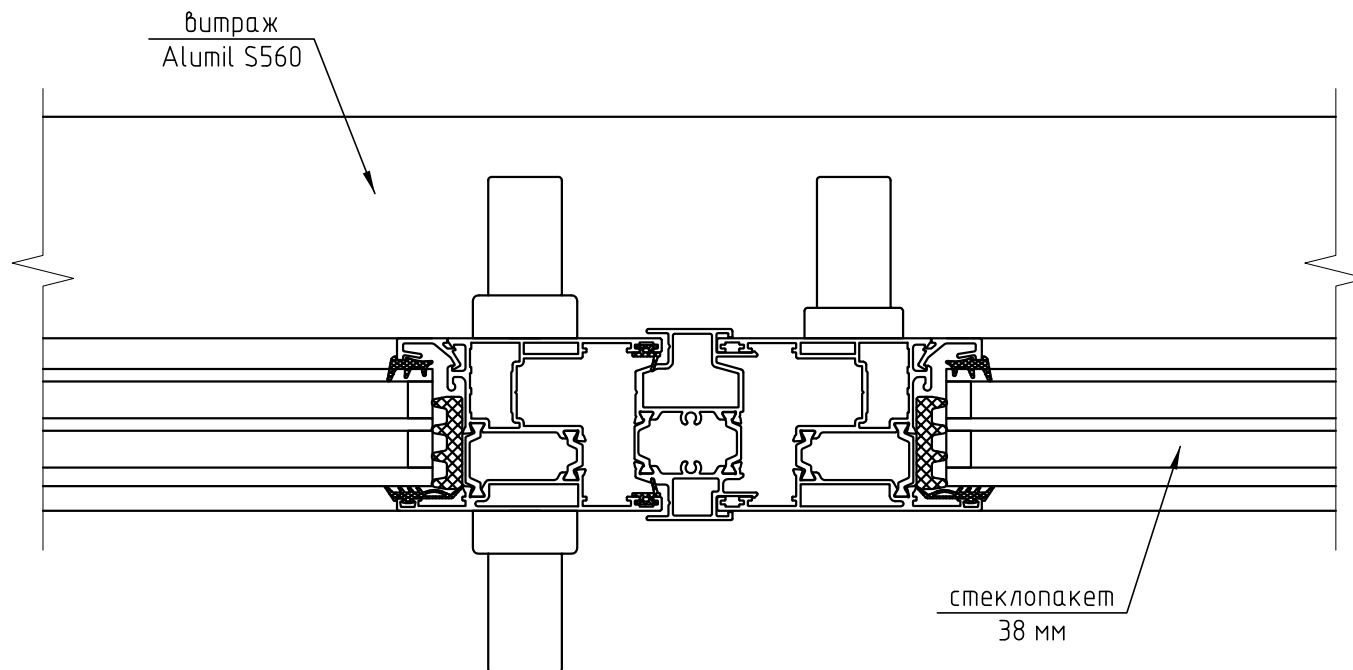

						18-01/06-21			
						Частный жилой дом по адресу: МО, Одинцовский р-н, с. Жаворонки, СНТ "Ивушка", ул. Лесная, 74			
Изм.	Кол. уч.	Лист	№ док.	Подп.	Дата	Зимний сад	Стадия	Лист	Листов
Разраб.		Марков					п	9	
Проверил		Шимаров							
						Узел 6	ООО "Алрейн"		