2

М 1:2,5

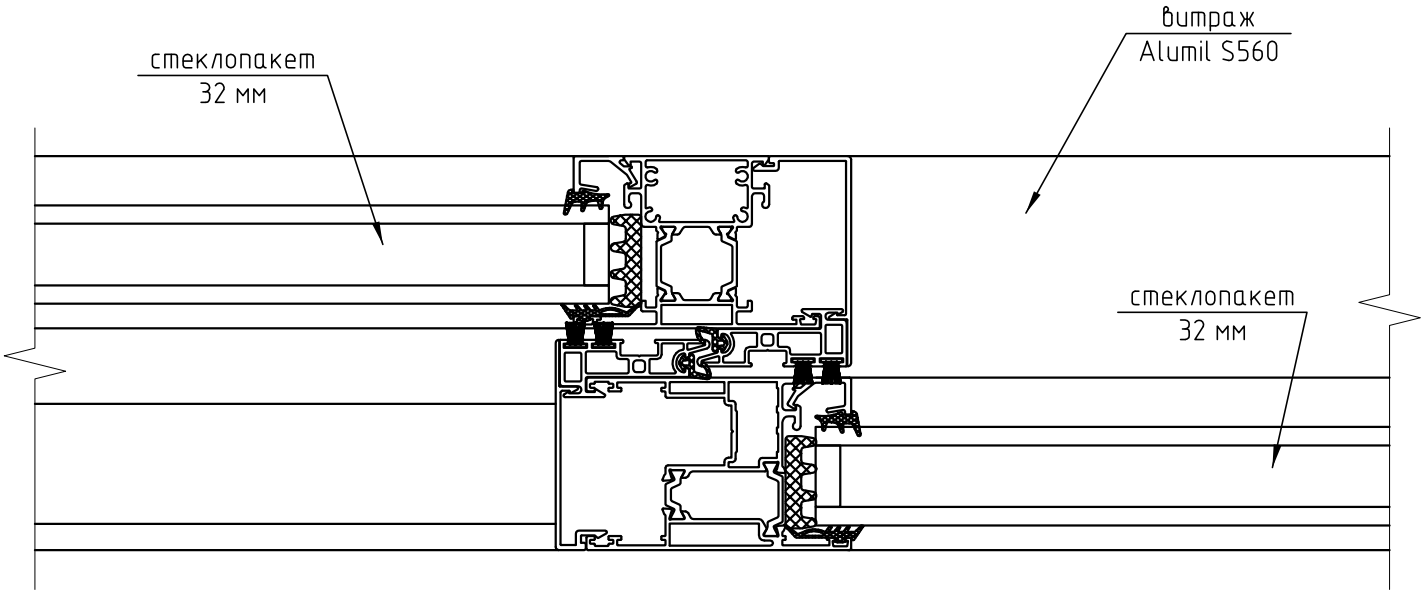

						01-01/07-21
						Частный жилой дом по адресу: Новая Москва, пос. Первомайское, дер. Пучково, ул. Радужная, д. 7
Изм.	Кол. уч.	Лист	№ док.	Подп.	Дата	
Разраб.		Марков				Зимний сад — Стадия: П; Лист: 5; Листов:
Проверил		Шимаров				
						Узел 2 — ООО "Алрейн"