


1

M 1:2,5

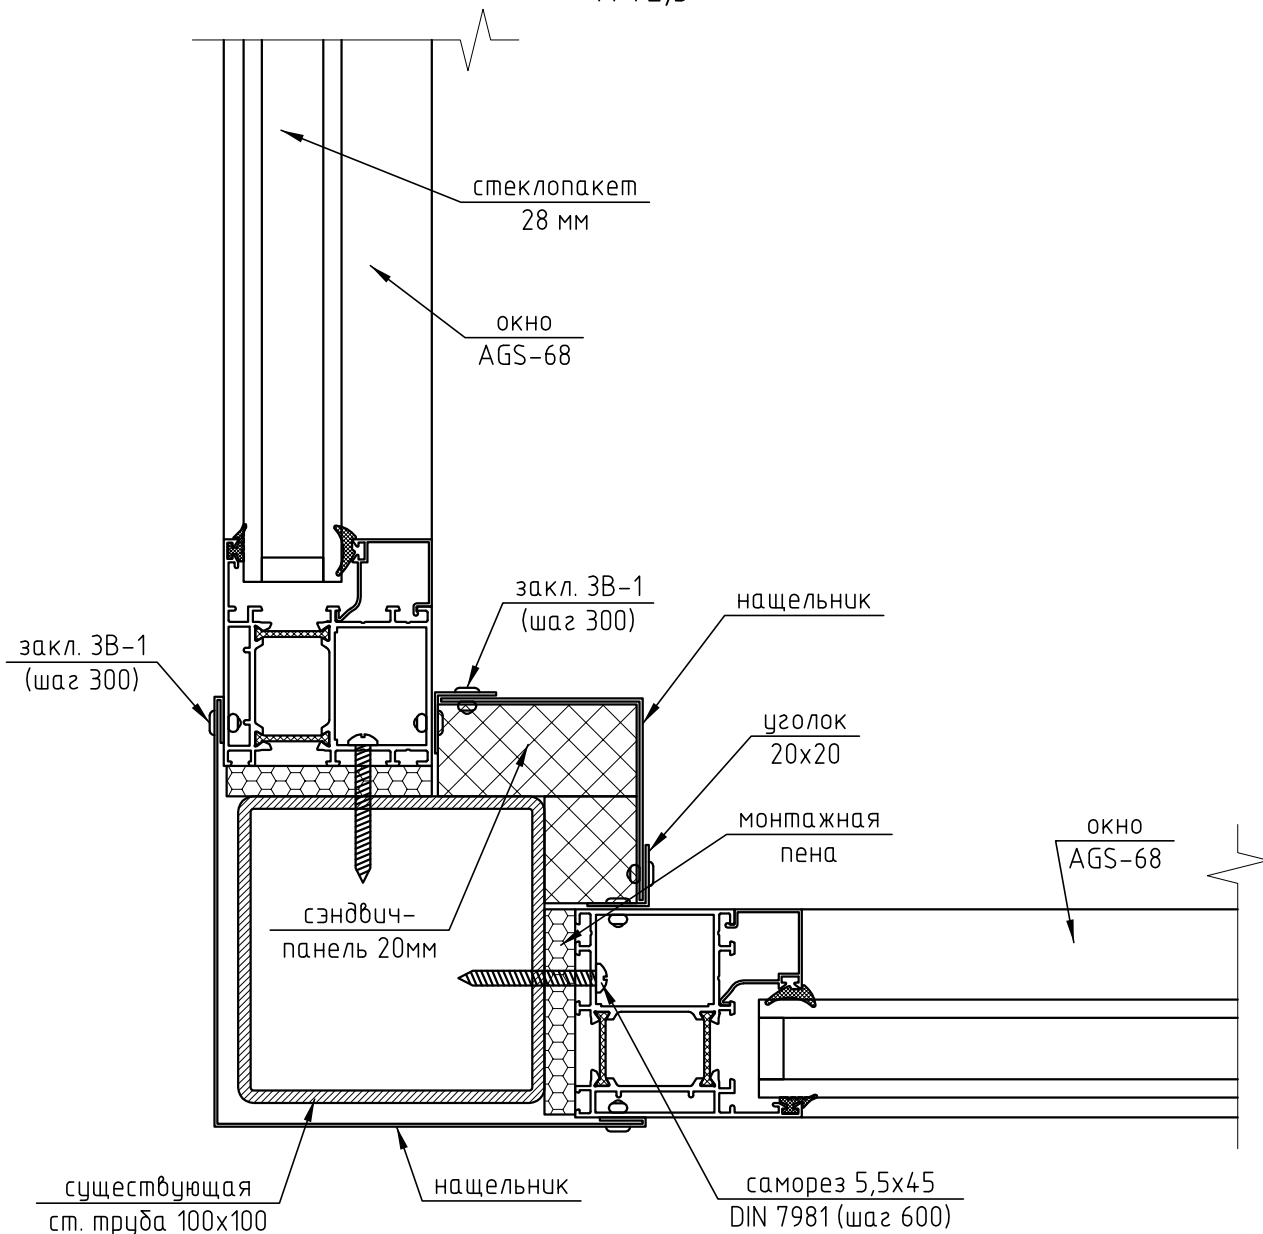

244-01-КМ

Частный жилой дом по адресу:
Московская обл., Пирогово

Изм.	Кол. уч.	Лист	№ док.	Подп.	Дата
Разраб.		Марков			
Проверил					

Зимний сад

Узел 1

Стадия	Лист	Листов
п	6	

ООО "Алрейн"